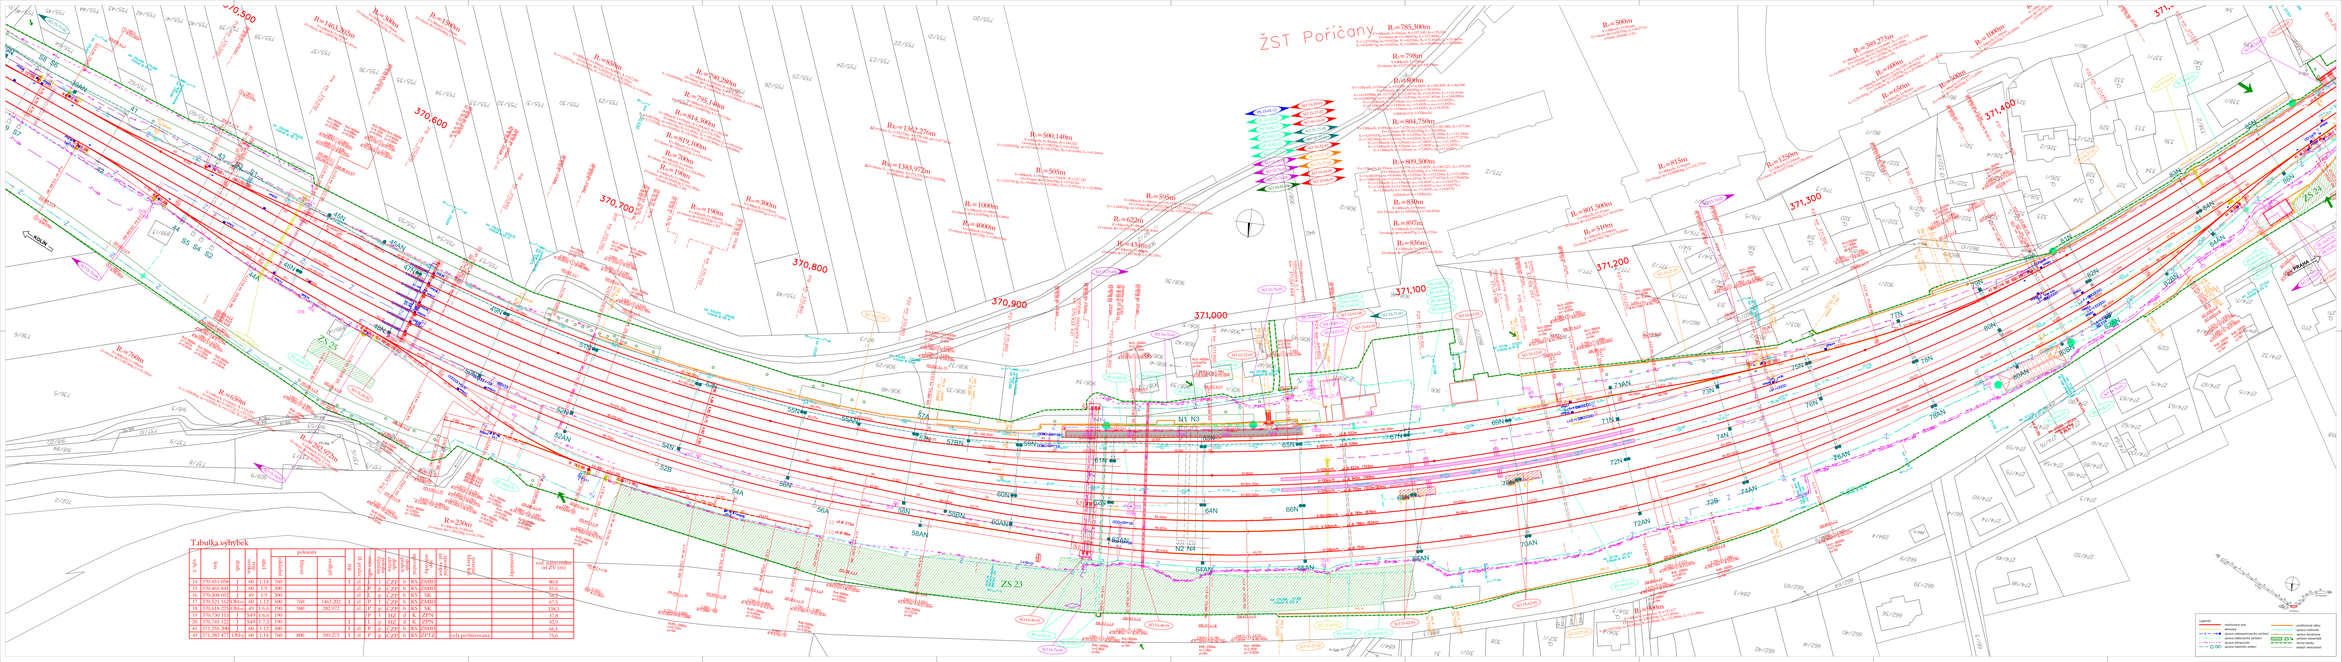
ŽST Poříčany
370,500
370,600
370,700
370,800
370,900
371,000
371,100
371,200
371,300
371,400
371,500
ZS 24
ZS 23
N1 N3
N2 N4
R=785,300m
R=796m
R=804,750m
R=809,500m
R=830m
R=836m
R=897m
R=801,500m
R=510m
R=500m
R=389,273m
R=400m
R=568m
R=1000m
R=815m
R=152m
R=1462,360m
R=1342,376m
R=1383,972m
R=500,140m
R=505m
R=595m
R=622m
R=434m
R=1000m
R=4000m
R=716m
R=465m
R=250m
R=2972m
R=500m
R=198m
R=1984m
R=80m
R=700,280m
R=795,198m
R=814,300m
R=819,169m
R=76m
