



VB POŘÍČANY PŮDORYS SUTERÉNU

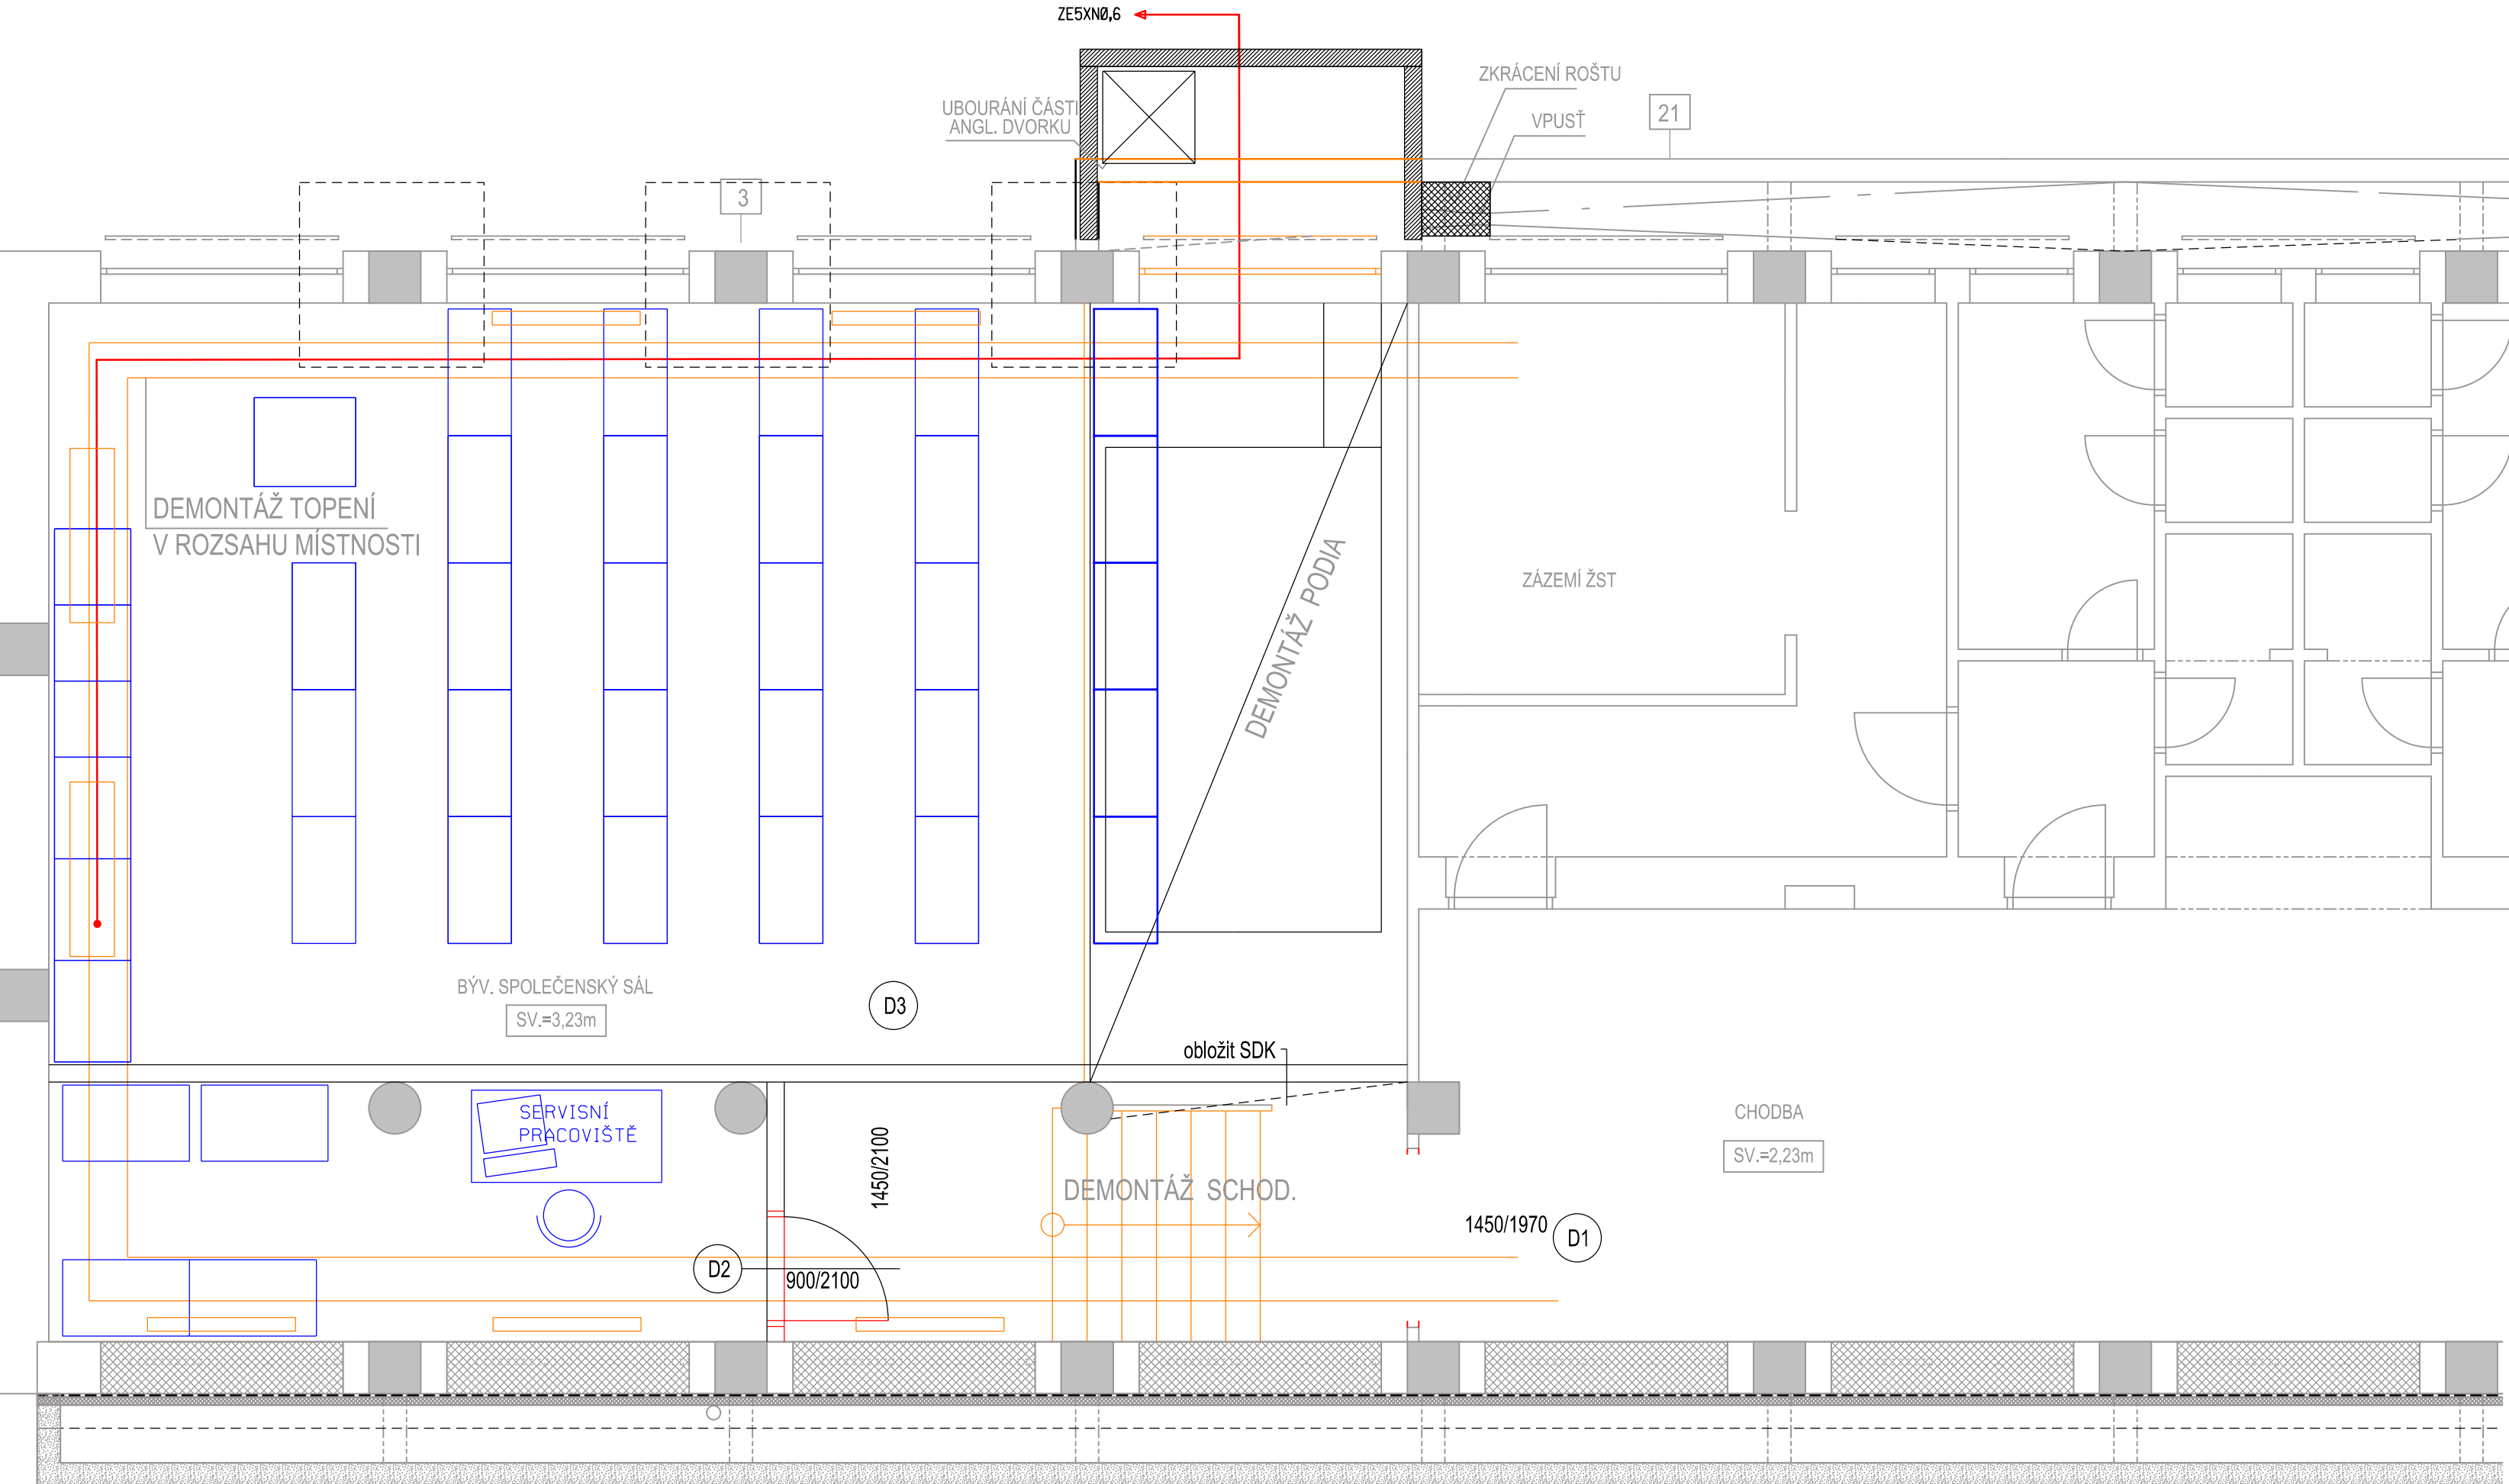


VÝPRAVNÍ BUDOVA  
MÍSTNOST KABELOVÝCH ZÁVĚRŮ

VYSVĚTLIVKY:

- ČERVENĚ** - Zařízení vybudovaná nebo přemístovaná v rámci tohoto PS  
**MODŘE** - Zařízení vybudovaná v rámci jiných PS a SO  
**ŠEDĚ** - Zařízení stávající

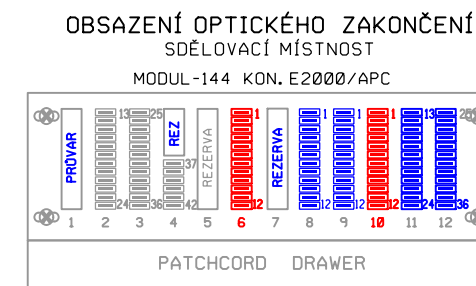


- OOK 72 VL-SM + MOK  
**1** 1-12 PRŮVAR  
**2** 13-24 SMĚR PEČKY  
**3** 25-36 SMĚR KOLÍN  
**4** REZERVA  
**5** REZERVA  
**6** 1-12 SMĚR BTS  
**7** REZERVA  
**8** CCTV  
**9** CCTV  
**10** 1-12 SMĚR 6kV  
**11** 13-24 SMĚR ČESKÝ BROD  
**12** 25-36 SMĚR PRAHA BĚCHOVICE

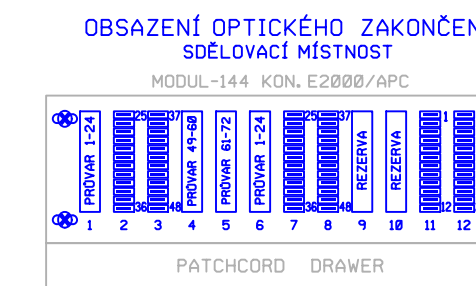


- OOK 72 VL-SM  
**1** 1-24 PRŮVAR - SÚ  
**2** 25-36 SMĚR TB KOLÍNSKÉ ZHL.  
**3** 37-48 SMĚR TB KOLÍNSKÉ ZHL.  
**4** 49-60 PRŮVAR  
**5** 61-72 PRŮVAR  
**6** 1-24 PRŮVAR - SÚ  
**7** 25-36 SMĚR PRAŽSKÉ ZHLAVÍ  
**8** 37-48 SMĚR PRAŽSKÉ ZHLAVÍ  
**9** REZ  
**10** REZ  
**11** 1-12 MOK SÚ  
**12** 13-24 MOK SÚ

STÁVAJÍCÍ STAV  
POHLED A

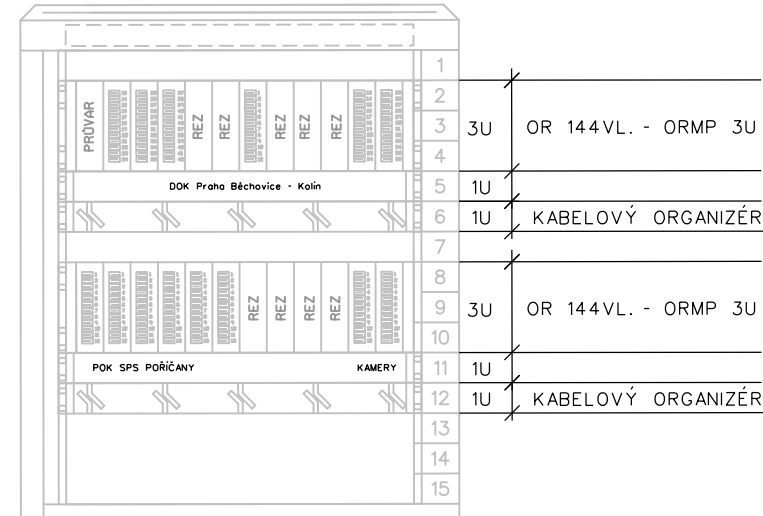

NOVÝ STAV  
POHLED A

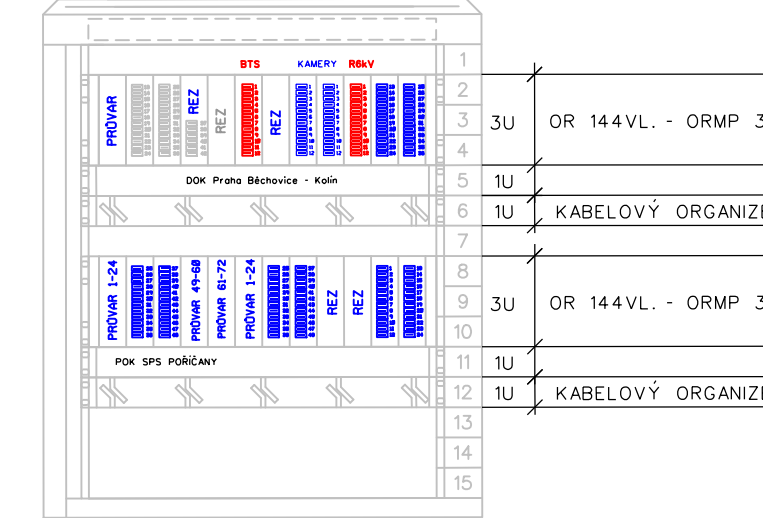

Číslo změny:	Obsah změny:	Datum změny:
01	-	-
02	-	-
03	-	-

Investor:	Správa železniční dopravní cesty, státní organizace Dlážděná 1003/7, 110 00 Praha 1
Stavební správa západ	Sokolovská 278/1955, 190 00 Praha 9

Společnost "SP+SEU_VelPa_DSP"	SUDOP PRAHA a.s. Olšanská 1a 130 80 Praha 3 tel.: +420 267 094 111 e-mail: praha@sudop.cz	SUDOP EU a.s. Olšanská 1a 130 80 Praha 3 tel.: +420 267 094 111 e-mail: praha@sudop.cz
-------------------------------	---	--

Generální projektant:	SUDOP PRAHA a.s. Olšanská 1a 130 80 Praha 3 tel.: +420 267 094 111 e-mail: praha@sudop.cz	Hlavní inženýr projektu:	ING. MILOŠ KRAMEŠ
		Garant profese:	ING. PETR POUPA

Středisko:			
ELEKTROTECHNIKY, TRAKCE, SĎELOVACÍ A ZABEZPEČOVACÍ TECHNIKY			
Vedoucí střediska:	Odpovědný projektant SO, IO, PS:	Vypracoval:	Kontroloval:
ING. MARTIN RAIBR	VRATISLAV HŮLA	VRATISLAV HŮLA	ING. PETR POUPA

Název akce:	VELIM - POŘÍČANY, BC	Číslo smlouvy:	18 162 201
		Projektový stupeň:	DSP

Část:	MÍSTNÍ KABELIZACE	Datum:	05/2019
	PS 15-02-11 ŽST POŘÍČANY, MÍSTNÍ KABELIZACE	Číslo části:	D.1.2.1.3

Název přílohy:	UKONČENÍ MK - VB POŘÍČANY	Měřítko:	1:50	Počet formátů:	6xA4
		Číslo přílohy:	9		