








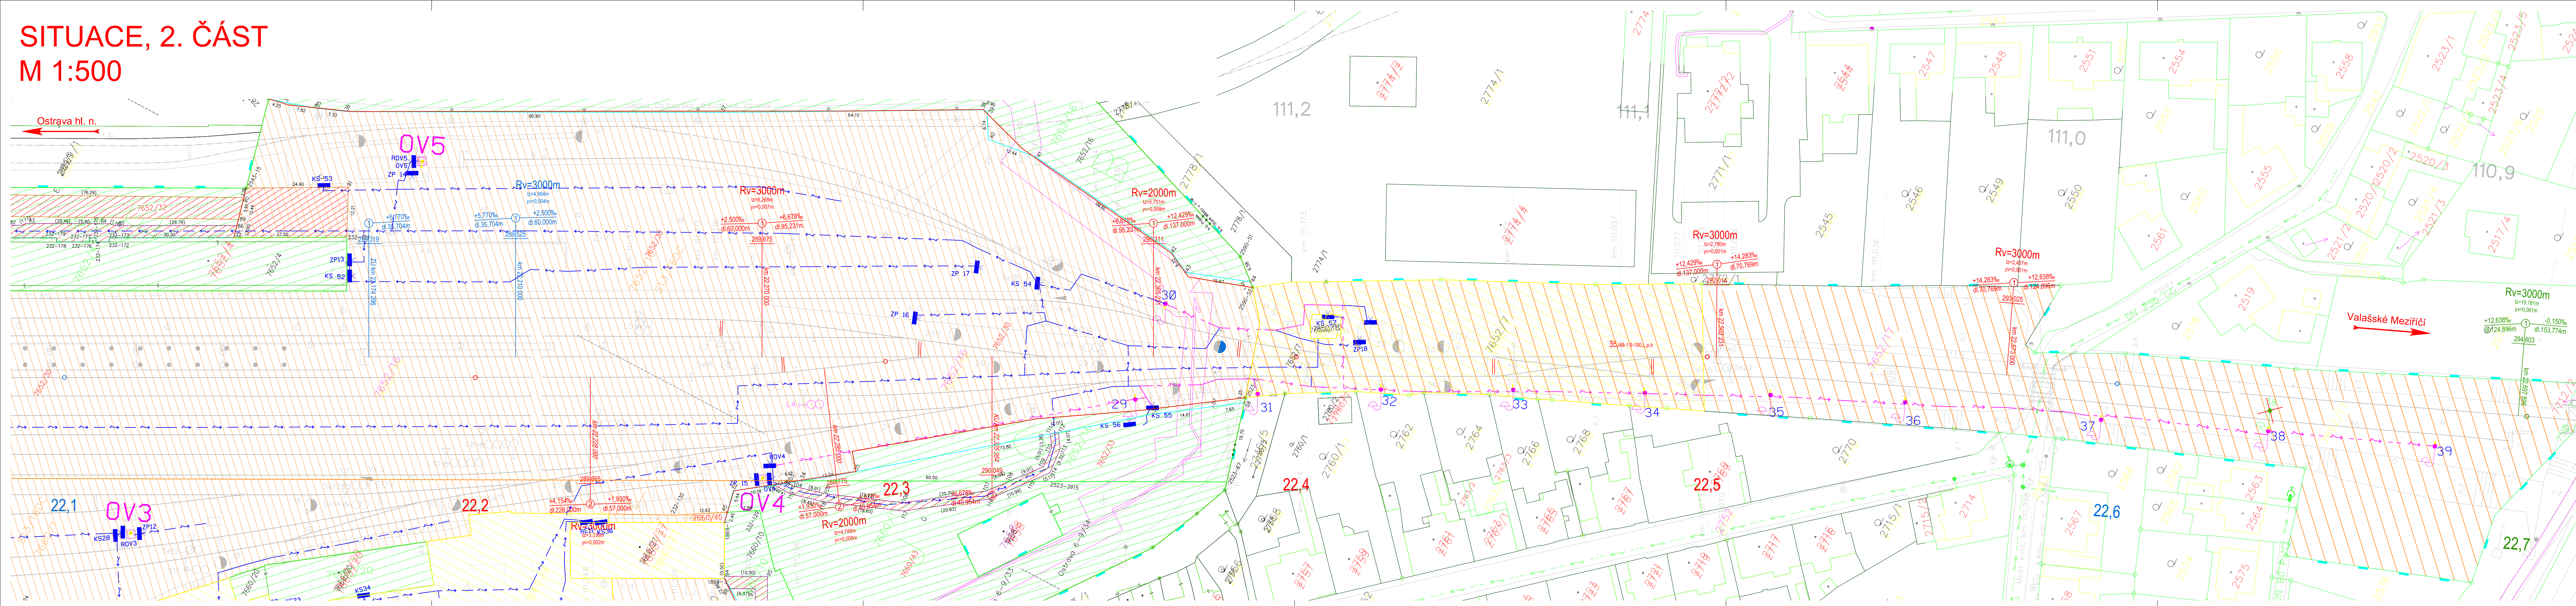

# SITUACE, 2. ČÁST

## M 1:500



**Legenda k poskytovaným datům, platnost k 31.8.2017**  
návrh  
 JV – jiný vlastník [fialová]  
 OP – části parcel ČD navržené do SŽDC [oranžová]  
 sr\_OP – šrafy pro části parcel ČD navržené do SŽDC [oranžová]  
 OPRSM – části parcel ČD, které zůstávají ČD [světle zelená]  
 sr\_OPRSM – šrafy pro části parcel ČD, které zůstávají ČD [světle zelená]  
 SZDC – části parcel SŽDC, které zůstávají SŽDC [žlutá]  
 sr\_SZDC – šrafy pro části parcel SŽDC, které zůstávají SŽDC [žlutá]  
 NH – nové hranice [červená]  
 NB – nádražní budovy [světle zelená]

Návrh po RK – 14.2.2018  
NH – nové hranice [tyrkysová]  
VBP – věčné břemeno přístupu [zelená]  
VBS – věčné břemeno sítí [modrá]

HRANICE DRAŽNÍHO POZEMKU (JŽM)	
LEGENDA UMVŽST:	
	POZEMEK SŽDC
	POZEMEK ČD
	stávající stožár JŽ14 osvětlení – DEMONTÁŽ
	sklopné stožáry osvětlení 12m – NOVÉ
	ZP4 zásuvkový pilíř – DEMONTÁŽ
	rozvaděč osvětlení – NOVÝ
	kabely SŽDC SEE – podzemní nová trasa
	kabely SŽDC SEE – podzemní stávající trasa

Sítě technického vybavení byly zakresleny pouze orientačně,  
před zahájením výkopových prací je nutné jejich vytyčení

Zpracoval:	Ing. Jiří Svoboda	Datum:	1.9.2018	Projektování elektrických zařízení Ing. Jiří Svoboda Tel: 723 236 250 E-mail: svoj@volny.cz IČ: 01394223 DIČ: CZ7312225360
Kreslil:	Ing. Jiří Svoboda	Formát:	7x44	
Projekt:	Oprava osvětlení v žst. Frýdek-Místek Objekt: SO 02 – Oprava osvětlení v žst.Frýdek-Místek	Měřítko:	1:500	
Objekt:		Tech.zpráva:		
		Soubor DWG:	so02-15	
Název výkresu:  Situace – UMVŽST – část 2		Archivní číslo:  15		
		Listů: 1  List: 1		