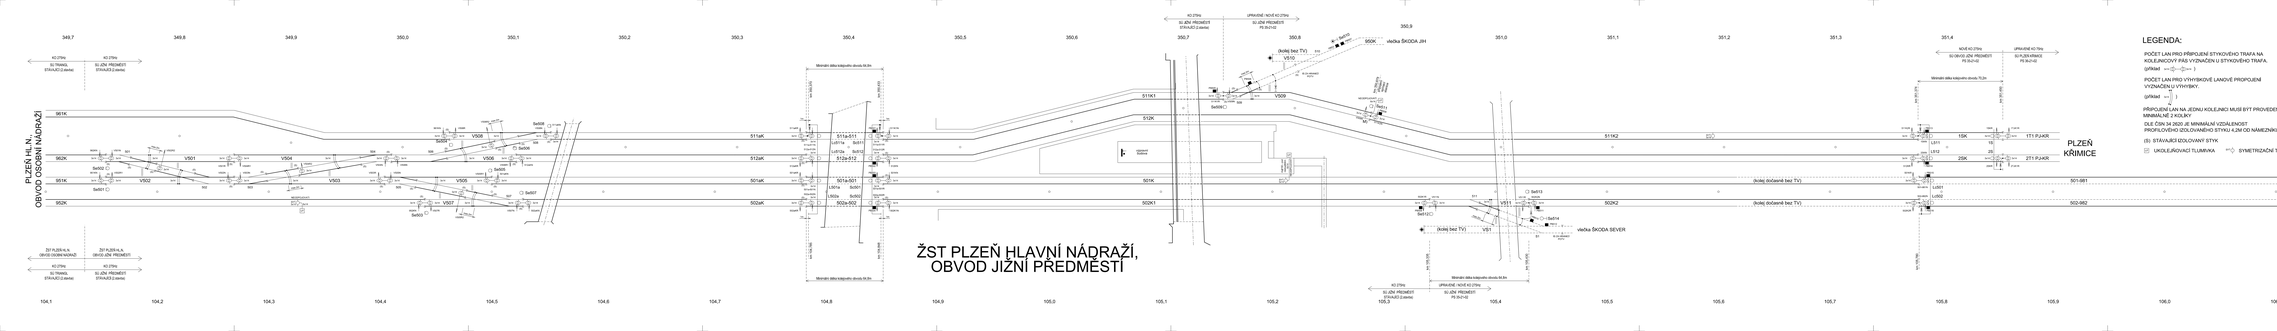
PLZEŇ HL.N.
OBVOD OSOBNÍ NÁDRAŽÍ
PLZEŇ
KRIMICE
pokračování
viz výkres č.04044
ŽST PLZEŇ HLAVNÍ NÁDRAŽÍ,
OBVOD JIŽNÍ PŘEDMĚSTÍ
(kolej bez TV)
(kolej dočasně bez TV)
vlečka ŠKODA JIH
vlečka ŠKODA SEVER
Minimální délka kolejového obvodu 90,5m
Minimální délka kolejového obvodu 70,2m
Minimální délka kolejového obvodu 64,5m
Minimální délka kolejového obvodu 90,2m
Minimální délka kolejového obvodu 64,2m
Minimální délka kolejového obvodu 90,0m
Minimální délka kolejového obvodu 64,0