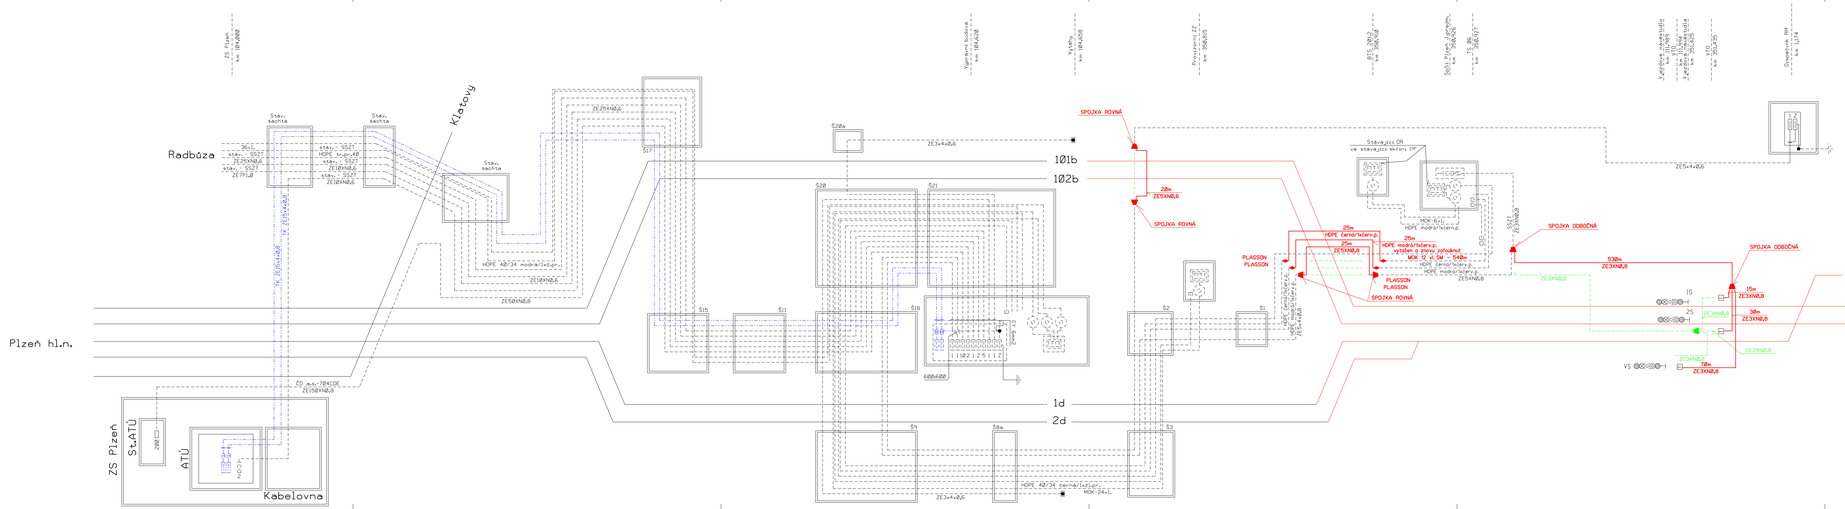
ZS Plzeň
km 184,068
Vysvětlivky
Stávající DK ochrahované a upravované v rámci jiných PS
Stávající místní DDK a MDK ochrahované a upravované v rámci jiných PS
Stávající TK ochrahované a překládané v rámci jiných PS
Stávající MK - ochrahované a zachované v provizorním stavu
Stávající MK demontované v rámci provizorních stavů
Stávající zařízení a nové zařízení pro provizorní sdělovač.
Kabelová spojka rovná, délicí RAYCHEM
Venkovní telefonní objekt na betonovém sloupku
Radbúza
Stav. šachta
Stav. šachta
Stav. šachta
Klatovy
Stav. šachta
36ks
stáv. SSZT
Plzeň hl.n.
CD as-7*4*DE
ZE150NA2E
ZS Plzeň
STATŮ
ATÚ
Kabelovna
520a
ZE3+4x6,0
517
516
515
511
520
521
518
519
522
522a
1Ø1b
1Ø2b
1d
2d
S1
S2
S3
