


SMĚR
ŽST PLZEŇ HL.N.,
OBVOD OSOBNÍ
NÁDRAŽÍ

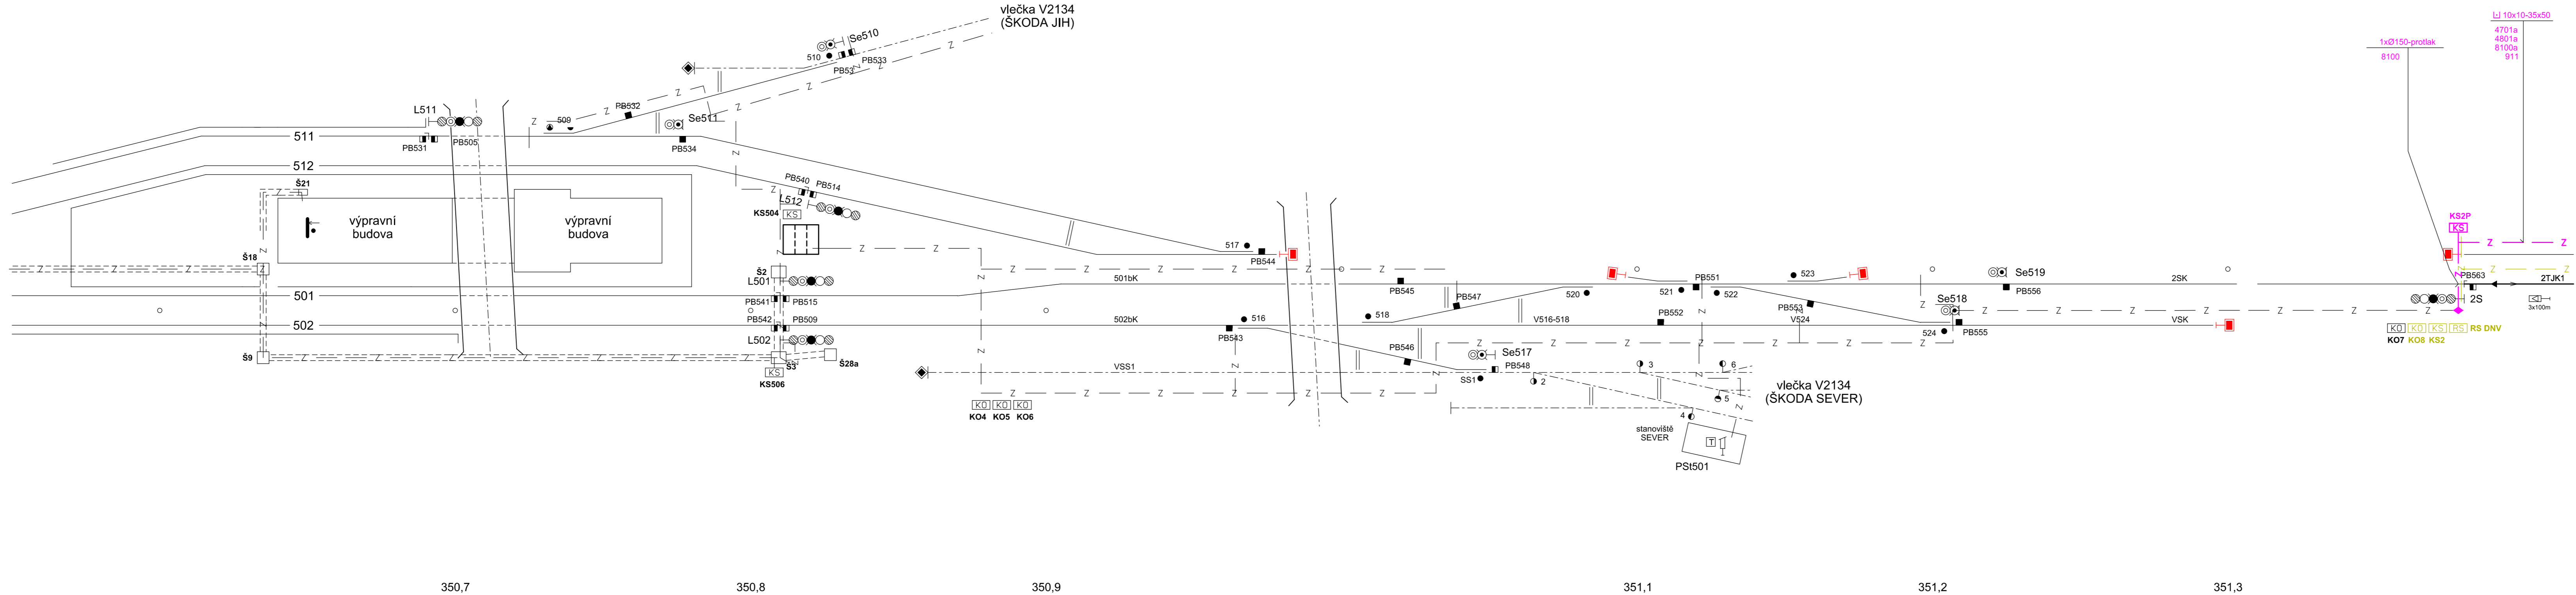

PLZEŇ
KŘIMICE
VEJPRNICE



Spolufinancováno Evropskou unií
Nástroj pro propojení Evropy

Projekt „Uzel Plzeň, 3. stavba - přesmyk domazlické trati“ je spolufinancovaný EU z programu Nástroj pro propojení Evropy (CEF).

Za tuto publikaci odpovídá pouze její autor. Evropská unie nenese odpovědnost za jakékoli využití informací v ní obsažených.

PS 35-21-02 D.1.1

Číslo změny:	Obsah změny:	Datum změny:
01	Změna	30. 11. 2016
02		
03		

Objednatel:	Správa železniční dopravní cesty, státní organizace Dlážděná 1003/7 110 00 Praha 1

Generální projektant:	SUDOP PRAHA a.s., Olšanská 1a, 130 80 Praha 3 tel.: +420 267 094 111 fax: +420 224 230 316 e-mail: praha@sudop.cz	Hlavní inženýr projektu: ING. PAVEL KUBÁT Garant profese: ING. JAROSLAV DYTRYCH

Sředitisko:	PROJEKTOVÉ STŘEDISKO HRADEC KRÁLOVÉ		
Vedoucí sředitelství:		Odpovědný projektant SO, IO, PS:	Vypracoval:
ING. PAVEL HORAČEK		ING. JAROSLAV DYTRYCH	ING. JAROSLAV DYTRYCH
			Kontroloval:
			ING. PETR VRÁBEL

Název akce:	UZEL PLZEŇ, 3.STAVBA - PŘESMYK DOMAŽLICKÉ TRATI	Číslo smlouvy:	14-209.250
Část:	ŽELEZNIČNÍ ZABEZPEČOVACÍ ZAŘÍZENÍ - STANIČNÍ ZABEZPEČOVACÍ ZAŘÍZENÍ PS 35-21-02 PLZEŇ HL.N., OBVOD JIŽNÍ PŘEDMĚSTÍ, ÚPRAVA SZZ ČÁST B - PROVIZORNÍ SZZ	Projektový stupeň:	PROJEKT
Datum:	30.5.2015		
Číslo části:	D.1.1		
Název přílohy:	SCHÉMATICKÝ KABELOVÝ PLÁN - ZAČÁTEK POSTUPU 1	Měřítka:	Počet formátů:
			6 A4
		Číslo přílohy:	0813

DOCUMENT LZE UŽÍVAT POUZE VE SMYSLU PŘÍSLUŠNÉ SMLUVY O DĚLO, JAKO JEDNÉ ČÁSTI NEMŮŽE BYT DÍLE ZÁKONA č.121/2000 Sb. KOPÍROVÁNÍ NEBO JINÝM ZPŮSOBEM ROZŠŘOVÁNÍ BEZ SOHLASU SUDOP PRAHA A.S.