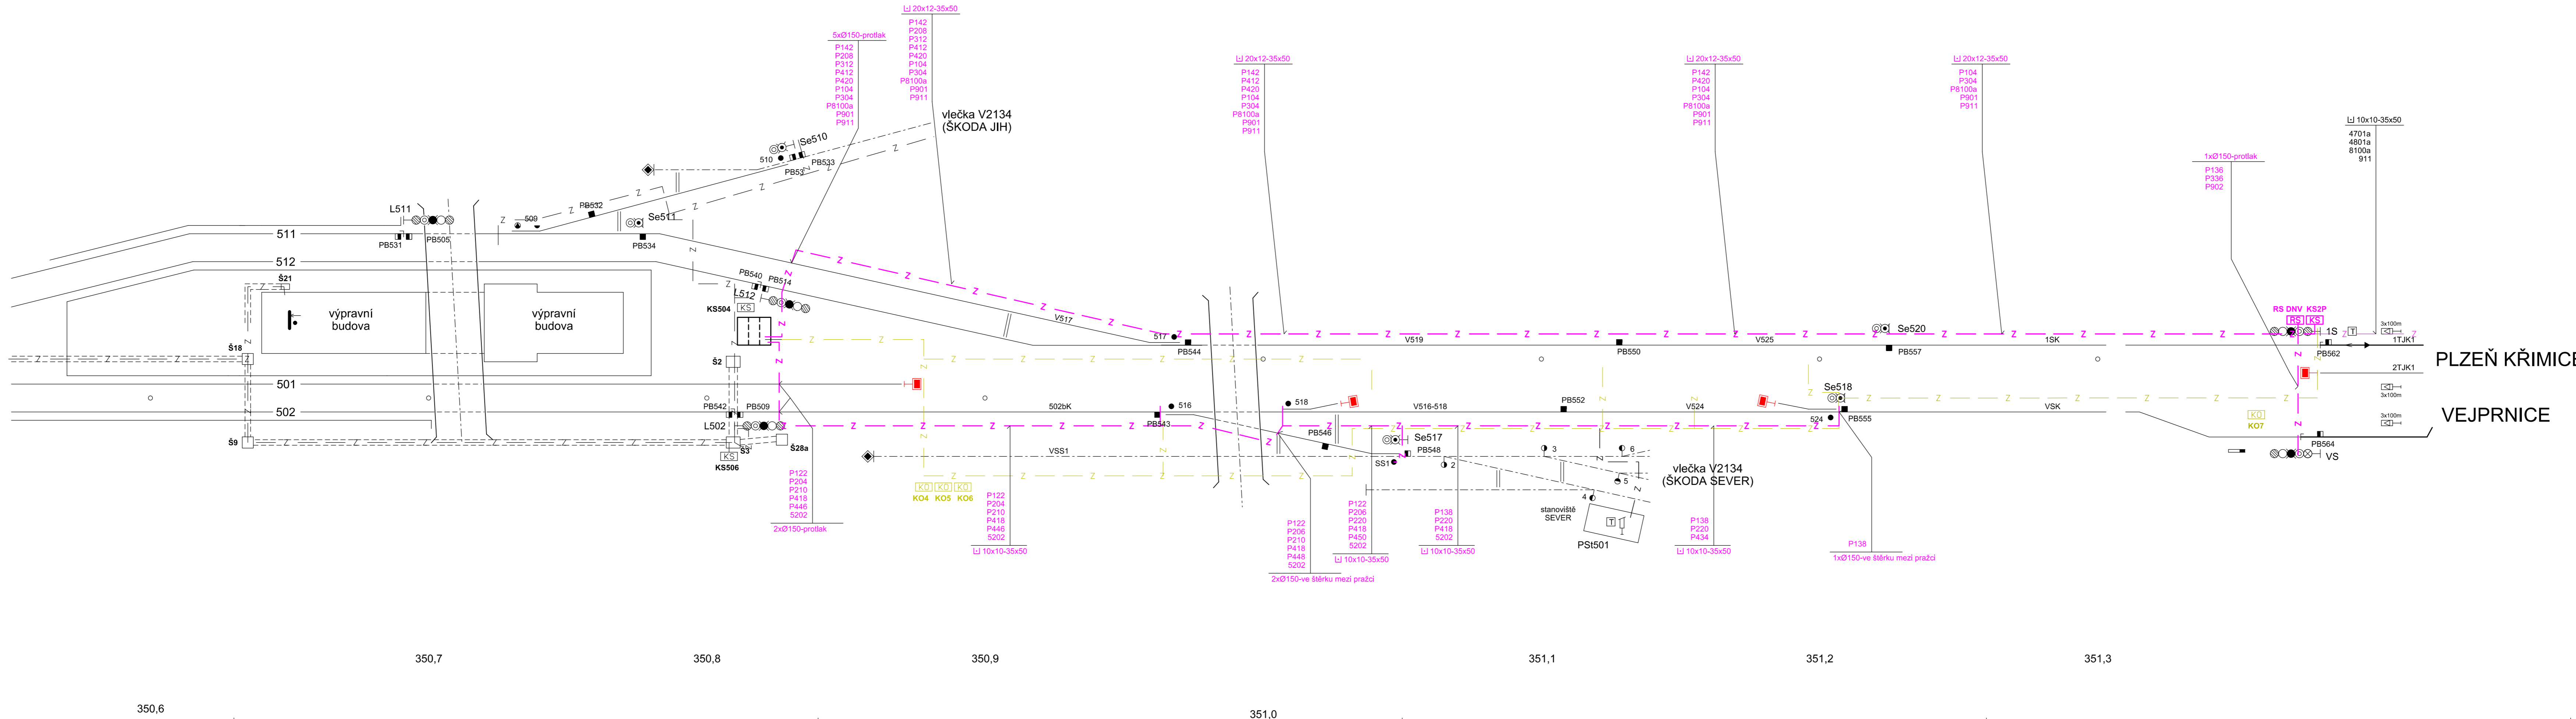


SMĚR
ŽST PLZEŇ HL.N.,
OBVOD OSOBNÍ
NÁDRAŽÍ




Projekt „Uzel Plzeň, 3. stavba - přesmyk domazlické trati“ je spolufinancovaný EU z programu Nástroj pro propojení Evropy (CEF).
Za tuto publikaci odpovídá pouze její autor. Evropská unie nenese odpovědnost za jakékoli využití informací v ní obsažených.

PS 35-21-02


D.1.1

Číslo změny:	Obsah změny:	Datum změny:
01	Změna	30. 11. 2016
02		
03		

Objednatel:

 Správa železniční dopravní cesty, státní organizace
Dlážděná 1003/7
110 00 Praha 1

Generální projektant:

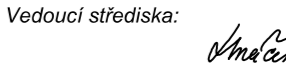
 SUDOP PRAHA a.s.,
Olšanská 1a, 130 80 Praha 3
tel.: +420 267 094 111
fax: +420 224 230 316
e-mail: praha@sudop.cz

Hlavní inženýr projektu:
ING. PAVEL KUBÁT
Garant profese:
ING. JAROSLAV DYTRYCH

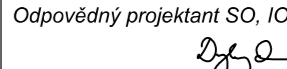
Sřídisko:

PROJEKTOVÉ STŘEDISKO HRADEC KRÁLOVÉ

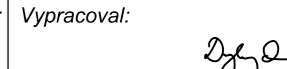
Vedoucí střediska:

 ING. PAVEL HORAČEK

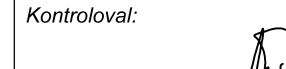
Odpovědný projektant SO, IO, PS:

 ING. JAROSLAV DYTRYCH

Vypracoval:

 ING. JAROSLAV DYTRYCH

Kontroloval:

 ING. PETR VRÁBEL

Název akce:

UZEL PLZEŇ, 3.STAVBA
- PŘESMYK DOMAŽLICKÉ TRATI

Číslo smlouvy:

14-209.250

Projektový stupeň:

PROJEKT

Část:

ŽELEZNIČNÍ ZABEZPEČOVACÍ ZAŘÍZENÍ - STANIČNÍ ZABEZPEČOVACÍ ZAŘÍZENÍ
PS 35-21-02 PLZEŇ HL.N., OBVOD JIŽNÍ PŘEDMĚSTÍ, ÚPRAVA SZZ
ČÁST B - PROVIZORNÍ SZZ

Datum:

30.5.2015

Číslo části:

D.1.1

Název přílohy:

SCHÉMATICKÝ KABELOVÝ PLÁN
- ZAČÁTEK POSTUPU 2

Měřítka:

Počet formátů:

6 A4

Číslo přílohy:

0823