
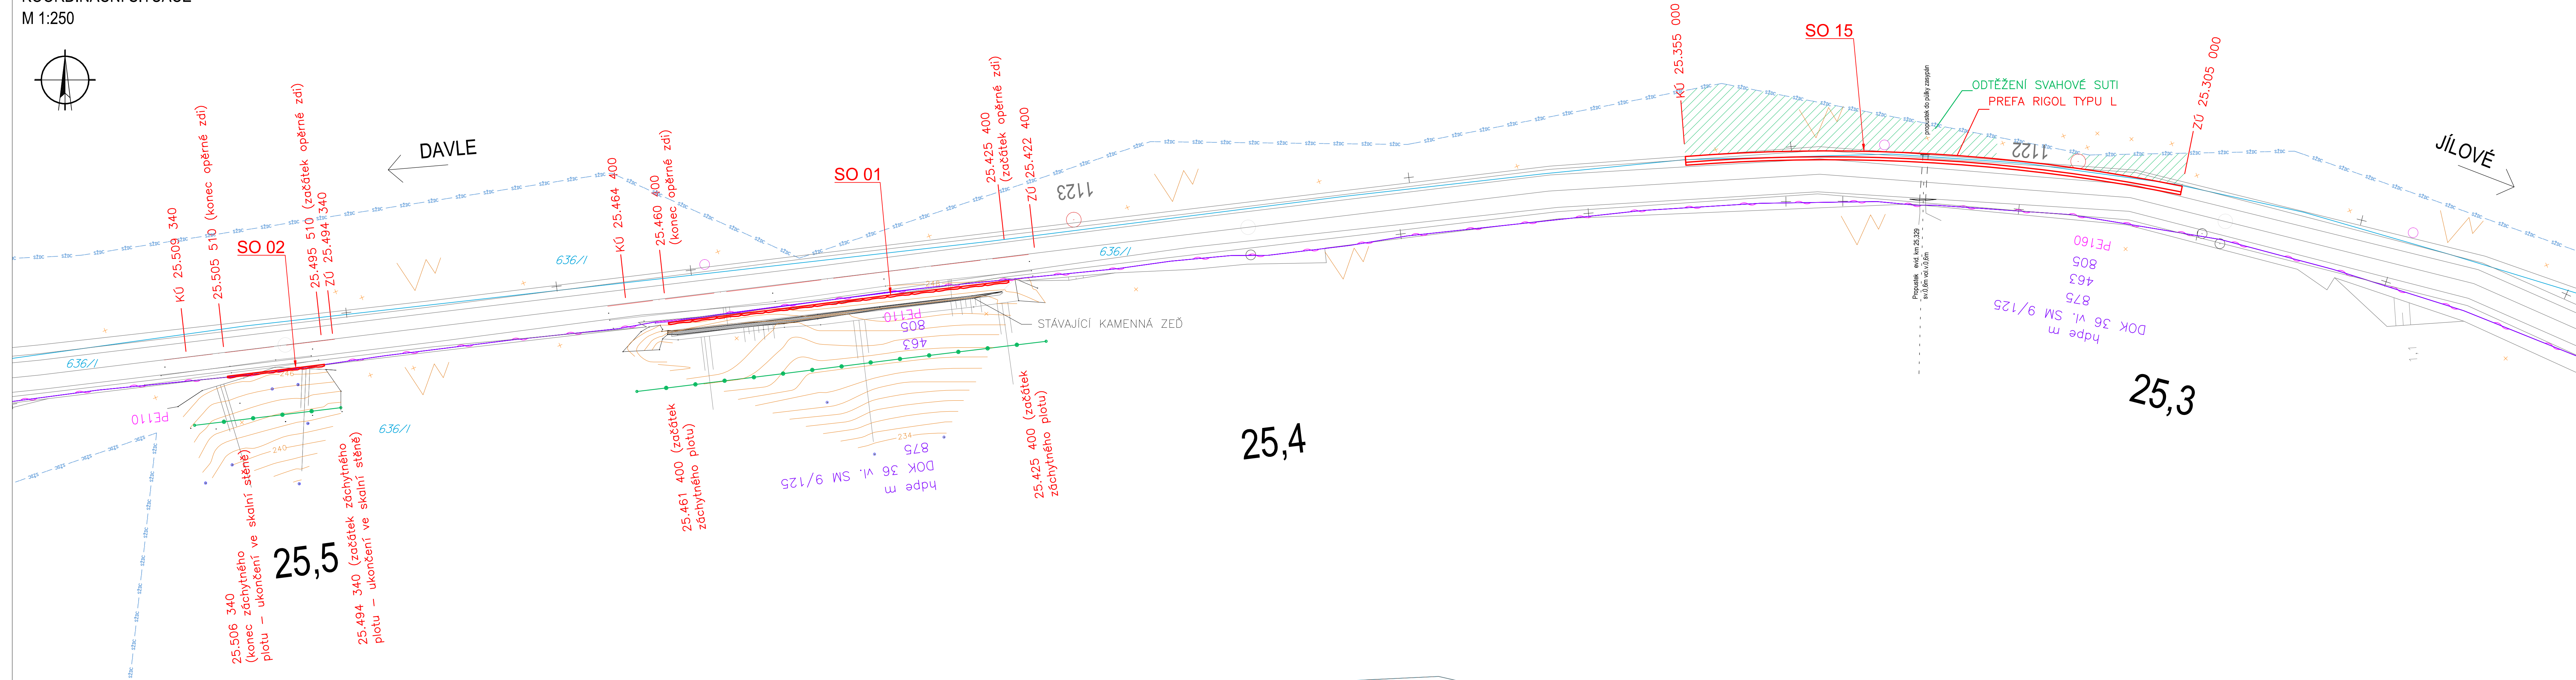


KOORDINAČNÍ SITUACE
M 1:250

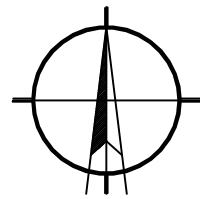

LEGENDA:

- sždc — HRANICE POZEMKU SŽDC
- HRANICE POZEMKŮ
- STÁVAJÍCÍ KABELOVÉ VEDENÍ SŽDC, ČD PODZEMNÍ
- STÁVAJÍCÍ SÍŤ NN, PODZEMNÍ
- STÁVAJÍCÍ SÍŤ NN, NADZEMNÍ
- STÁVAJÍCÍ SÍŤ VN, PODZEMNÍ
- STÁVAJÍCÍ SÍŤ VN, NADZEMNÍ
- STÁVAJÍCÍ SOUBĚH VN 110 kV a komun. sítě
- STÁVAJÍCÍ VODOVOD
- STÁVAJÍCÍ KANALIZACE
- ZÁCHYTNÝ PLOT
- OPĚRNÁ ZĚď MONTOVANÁ

VÝŠKOVÝ SYSTÉM Bpv
SOUŘADNICOVÝ SYSTÉM JTSK

DOKUMENTACE PRO ZADÁNÍ STAVBY

Zodpov. projektant	Vypracoval	Kontroloval:	KÚ:		
ING. HASIK	ING. HASIK	MGR. TICHÝ			
Investor: Správa železniční dopravní cesty, státní organizace				formát	6x44
Stavba: Zvýšení stability skalních masivů na trati Praha-Vrané-Dobříš/Čerčany				datum	06/2019
				stupeň	DSP
Část:				měřítko	1:250
				část:	číslo přílohy:
Obsah: Koordinační situace SO 01, SO 02, SO 15				C.2	