


VYTYČOVACÍ VÝKRES
M 1:250

← DAVLE

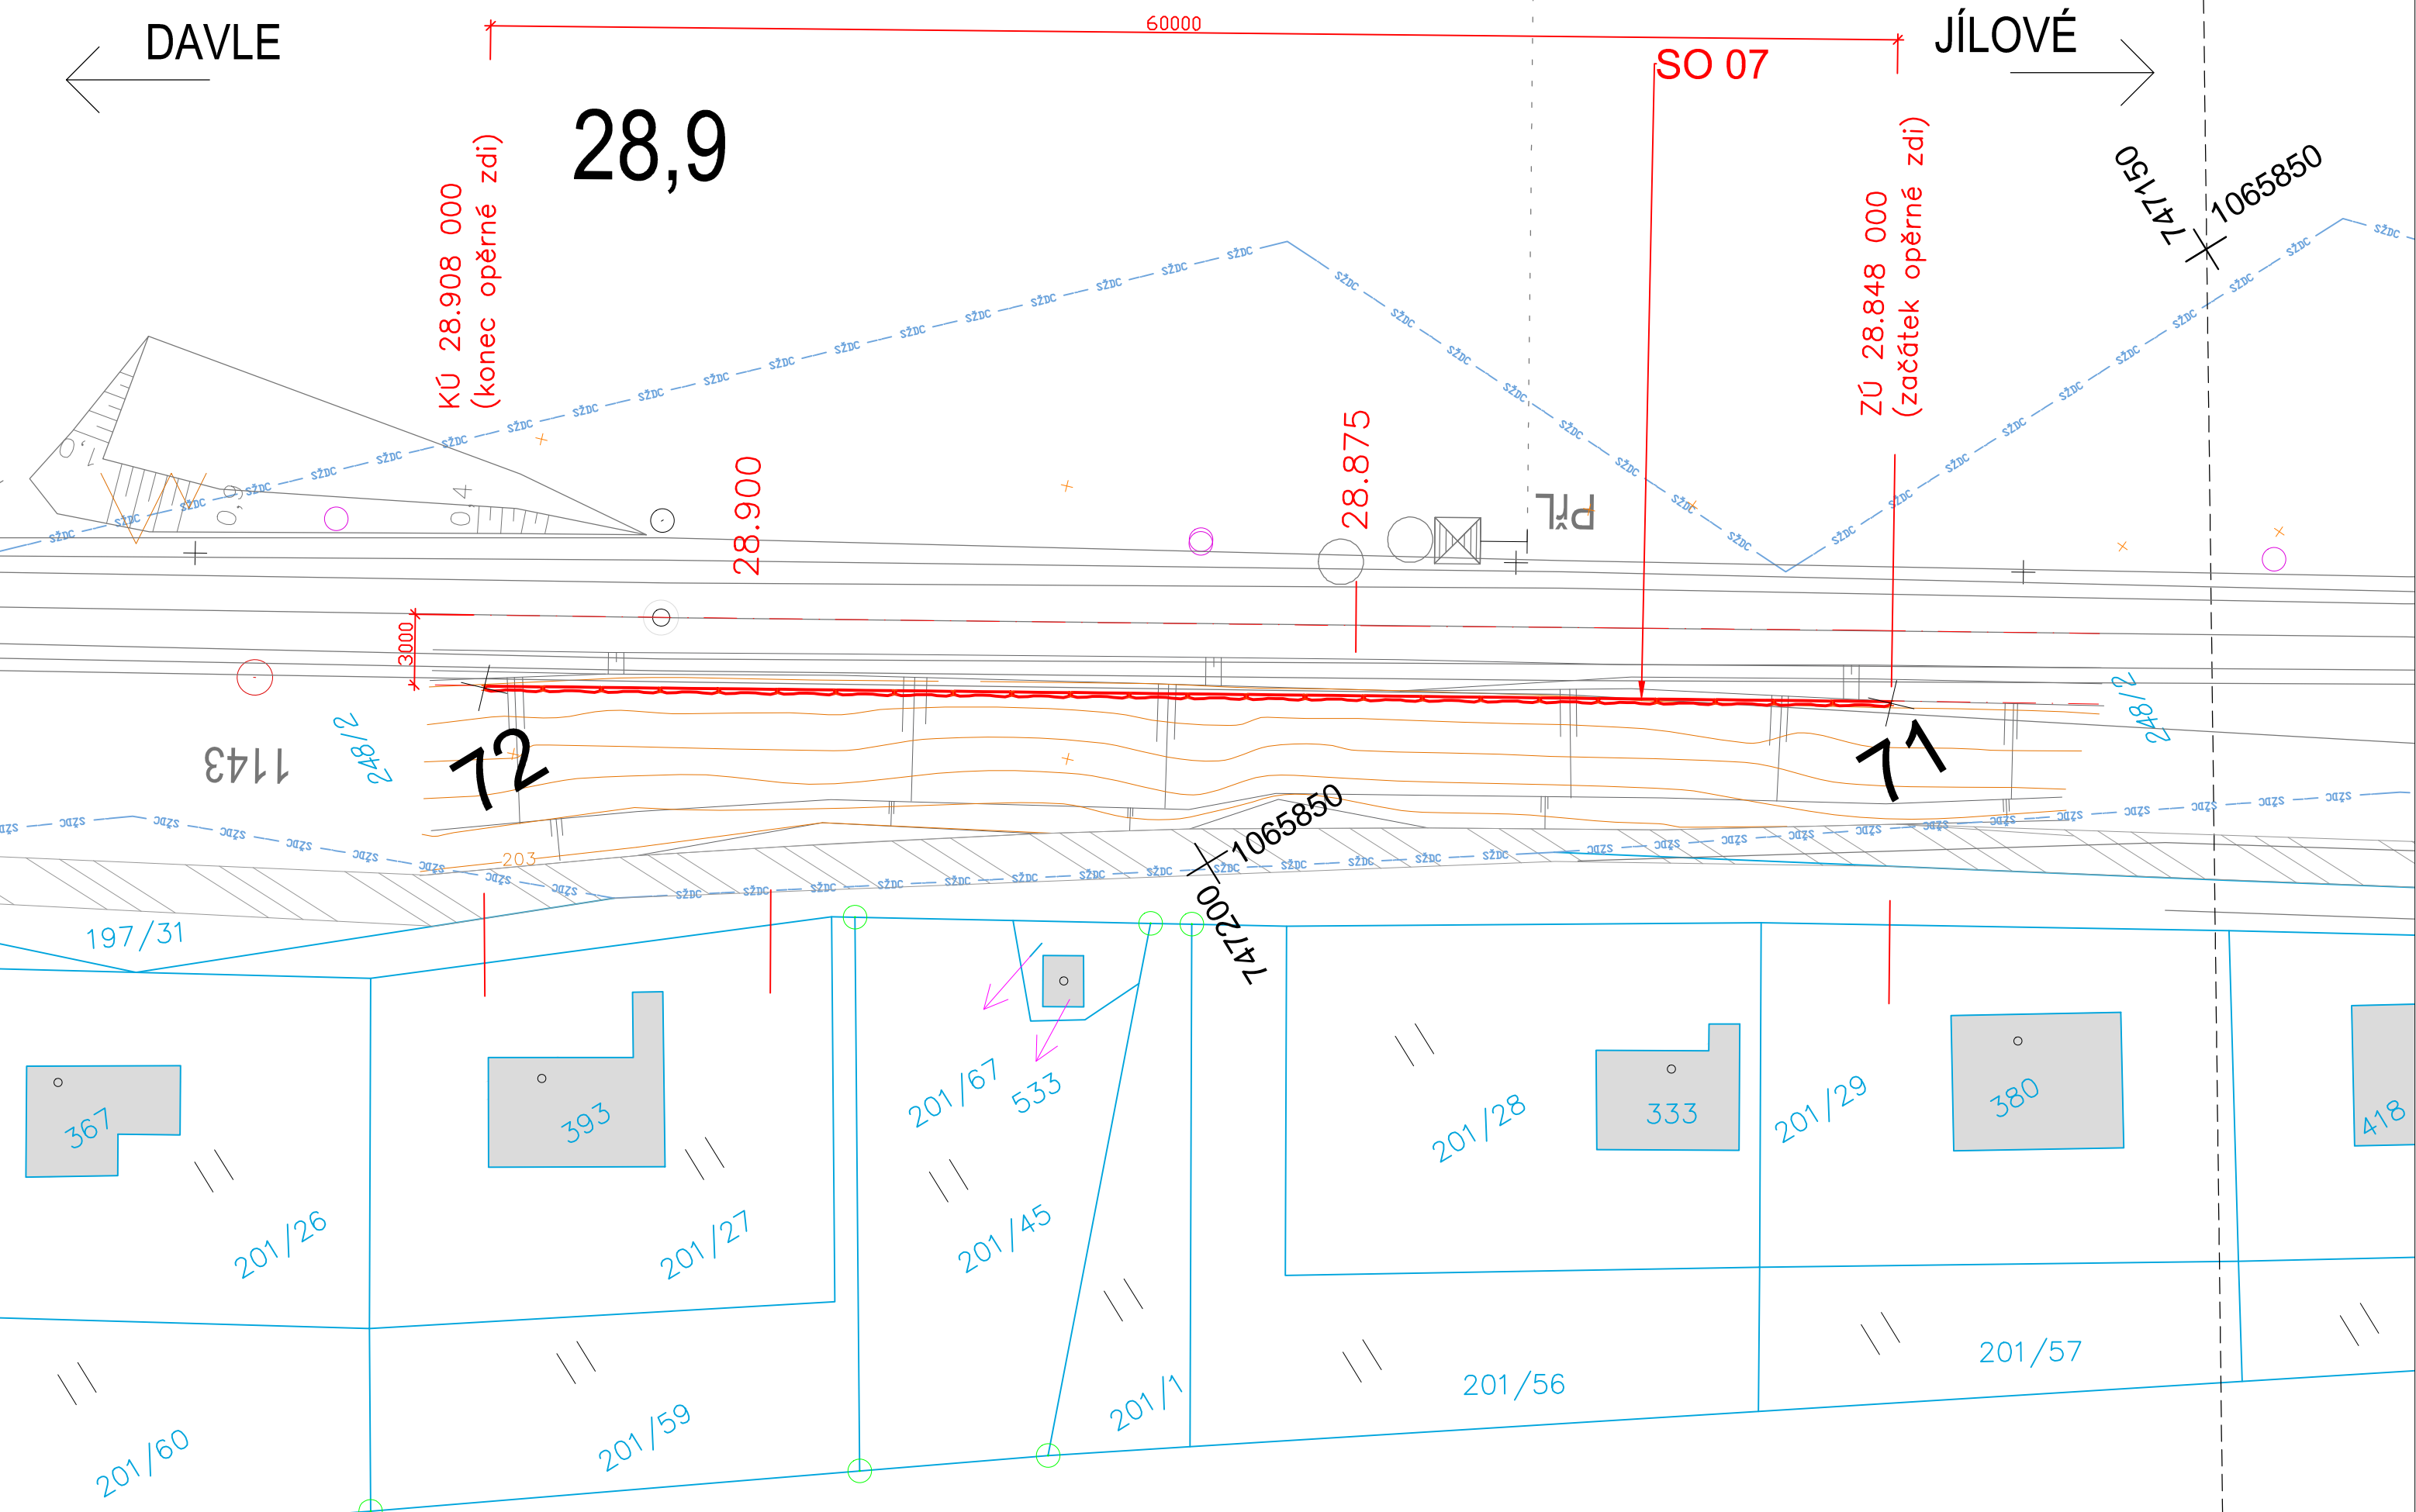

LEGENDA:

- sždc — HRANICE POZEMKU SŽDC
- HRANICE POZEMKŮ
- ▨ KOMUNIKACE


- ZÁCHYTNÝ PLOT
- OPĚRNÁ ZEĎ MONTOVANÁ

TABULKA VYTYČOVACÍCH BODŮ

OZN.	Y	X
71	747171.584	1065859.464
72	747222.345	1065827.476

VÝŠKOVÝ SYSTÉM	Bpv
SOUŘADNICOVÝ SYSTÉM	JTSK

DOKUMENTACE PRO ZADÁNÍ STAVBY

Zodpov. projektant	Vypracoval	Kontroloval:	KÚ:	<div></div>	
ING. HASÍK	ING. HASÍK	MGR. TICHÝ			
Investor: Správa železniční dopravní cesty, státní organizace					
Stavba: Stabilizace žel. spodku a sanace skal na trati Jílové - Davle					
Část:				formát	3xA4
				datum	06/2019
Obsah: Koordinační vytyčovací výkres SO 07				stupeň	DSP
				měřítko	1:250
				část:	číslo přílohy:
				1.4	4