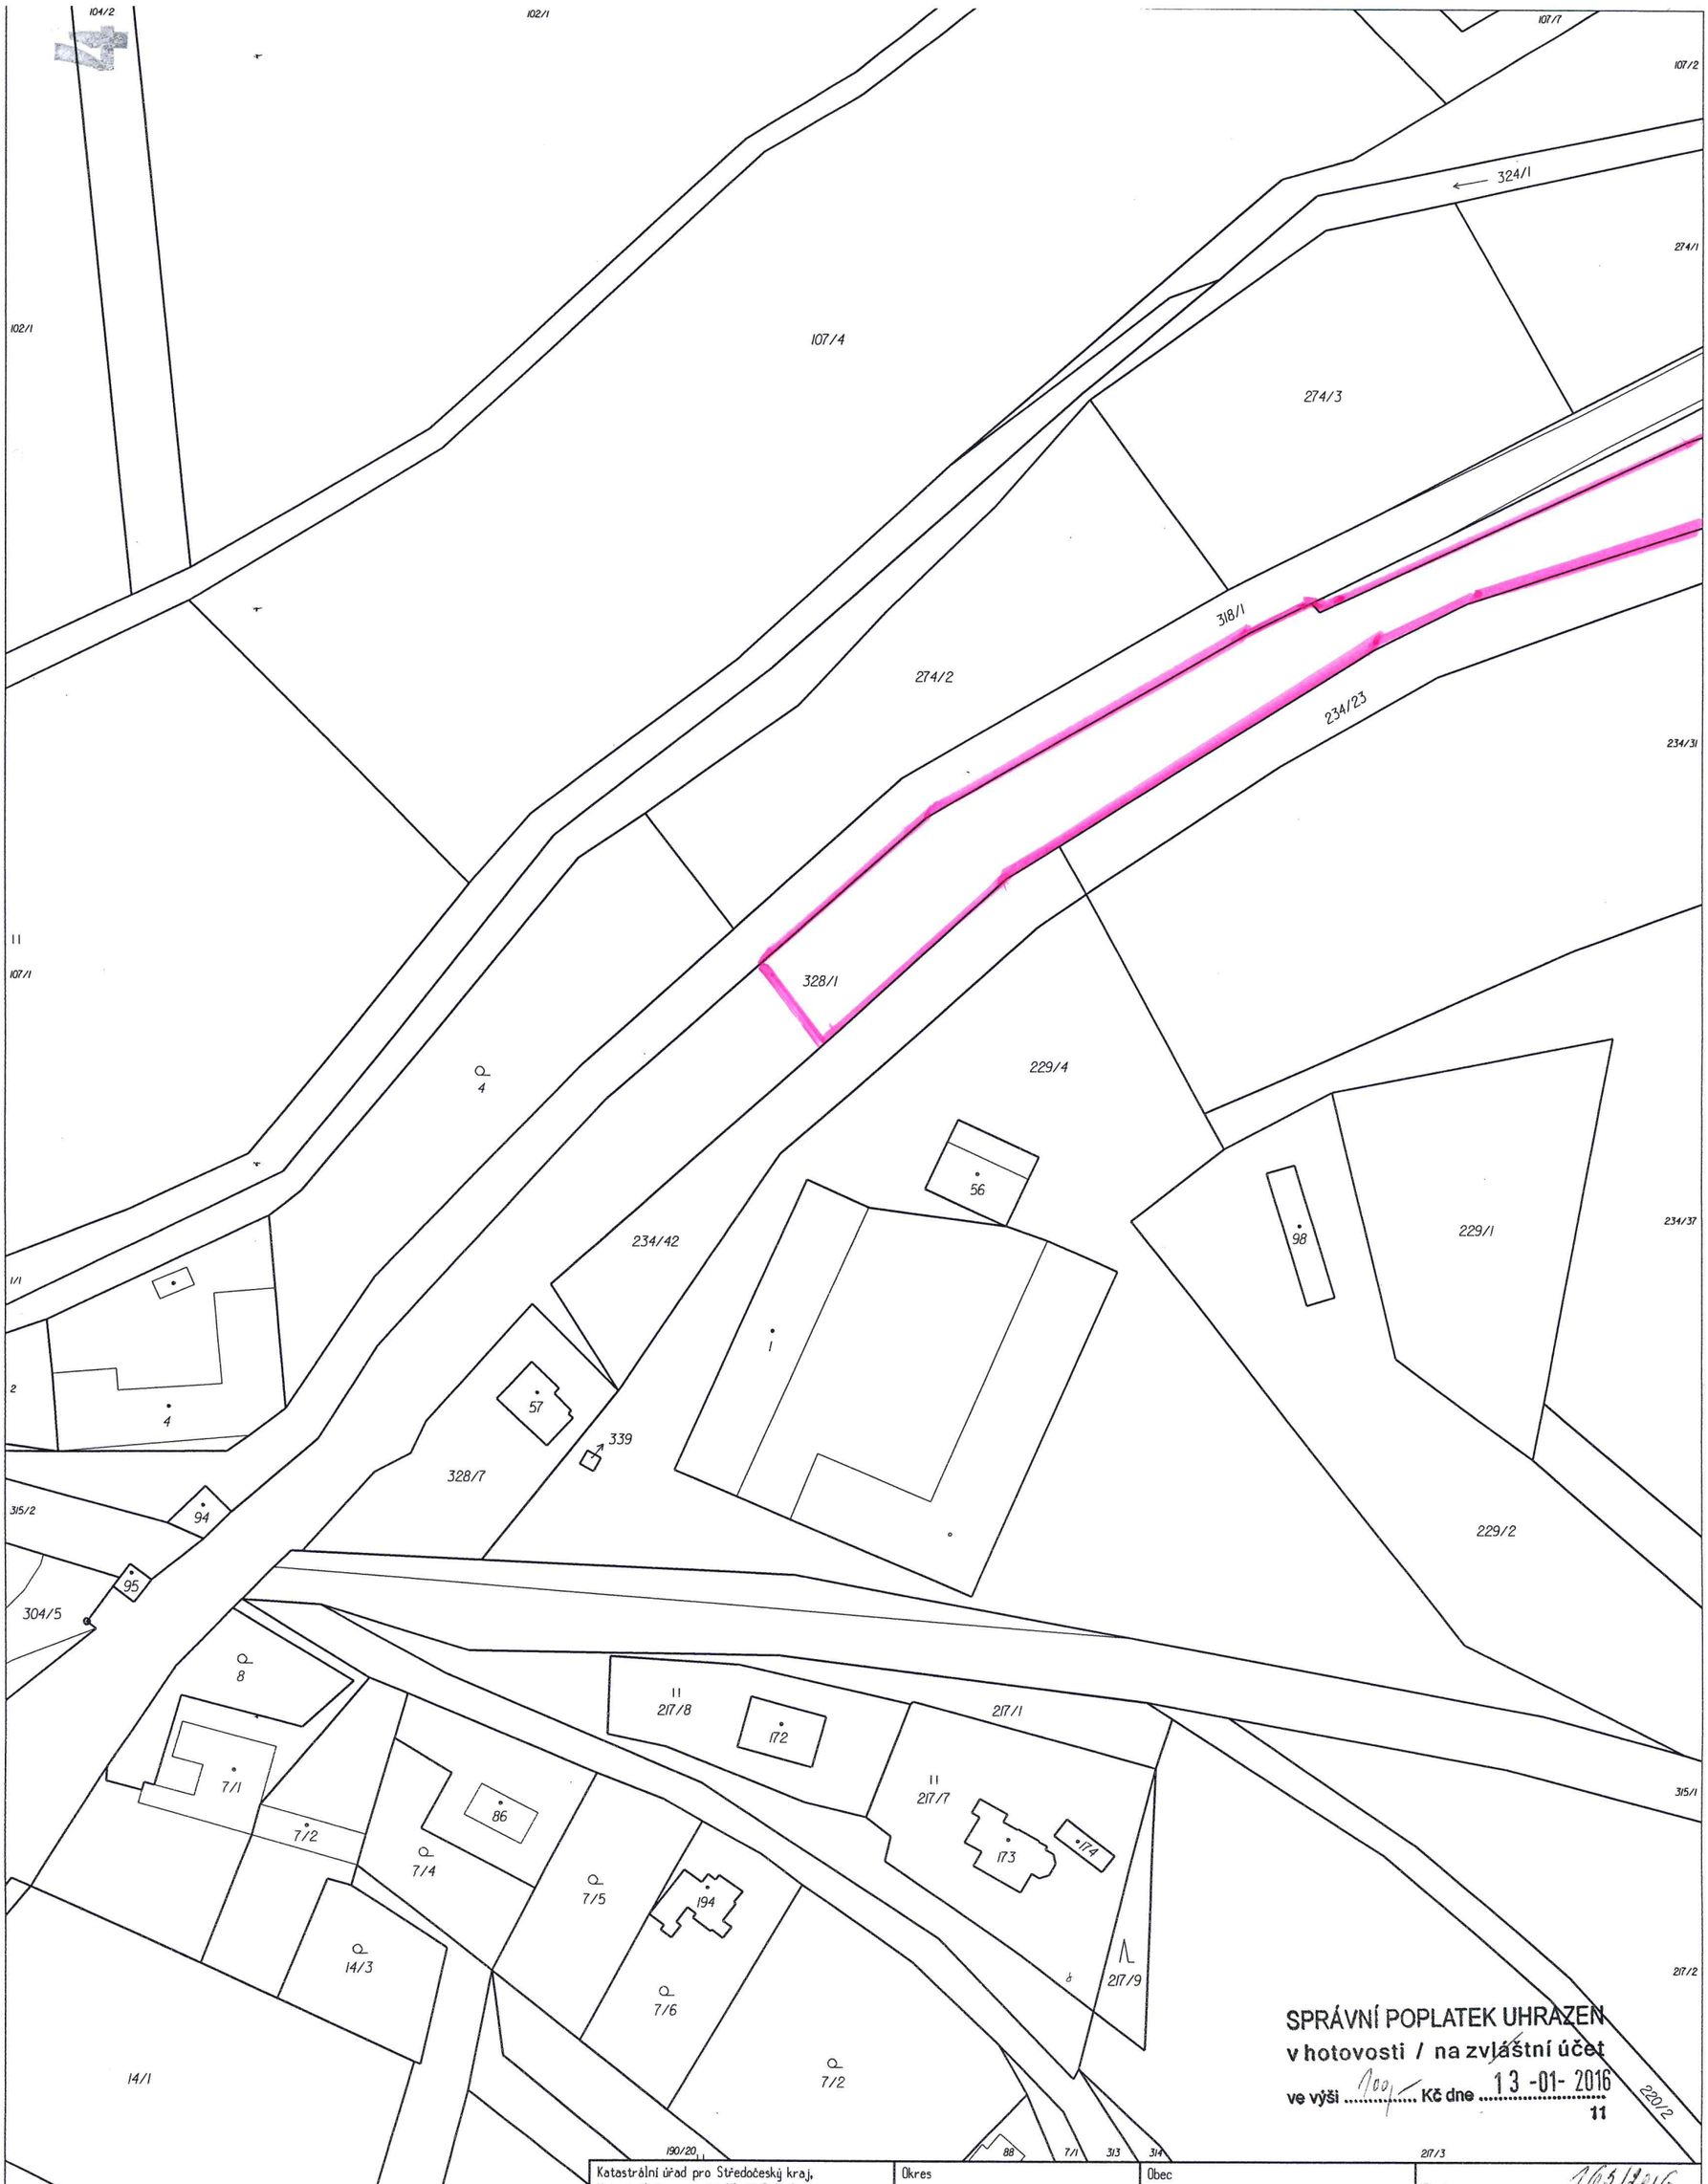

SPRÁVNÍ POPLATEK UHRAZEN
v hotovosti / na zvláštní účet
ve výši 100,- Kč dne 13 -01- 2016
11

Katastrální úřad pro Středočeský kraj, Katastrální pracoviště Mladá Boleslav	Okres: Mladá Boleslav	Obec: Košátky	Podpis: 165/2016
Kat. území: Košátky	Mapový list č.: BRANDÝS nad Labem 8-0/12	Měřítko: 1:1000	Číslo:
			Razítko: Katastrální úřad pro Plzenský kraj, Katastrální pracoviště Plzeň - jih

KOPIE KATASTRÁLNÍ MAPY

se zobrazením rozsahu věcných břemen zřízených k části pozemku zobrazených v katastrální mapě

Stav k: 13. 1. 2016, 08:39:26	Vyhotovil: Kraclová Eva	Dne: 13.01.2016 08:39:26