


Půdorys 1.NP - bourací práce

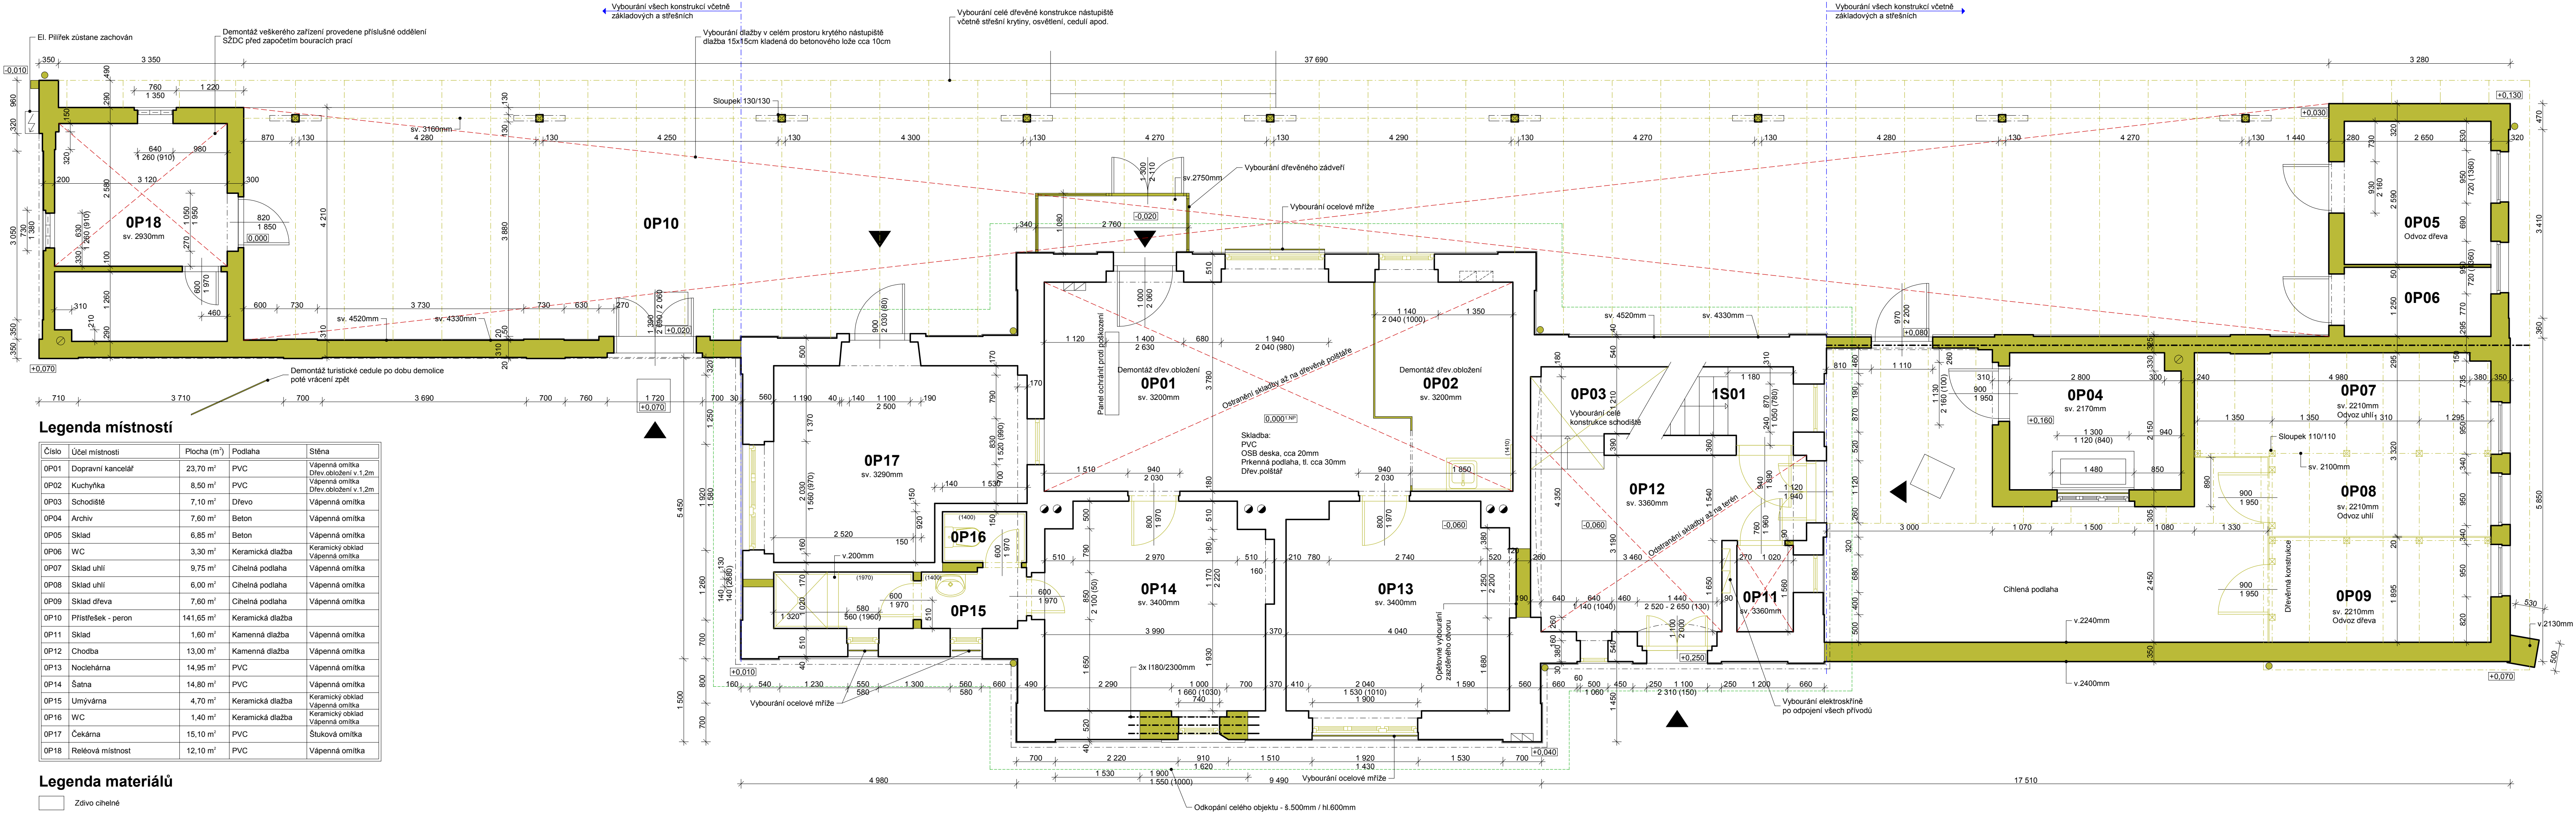

Ved. atelieru	Hladík T.	Vypracoval	Hladík T.
Zodp. projektant	Hladík T.	Hl. projektant	Hladík T.
Místo	Rybníště	Kraj	Ústecký
Investor	Správa železnic, státní organizace		
Akce			
PD - Chřibská ON - oprava objektu			
Část			
D. Výkresová stavební část			
Výkres			
Půdorys 1.NP - bourací práce			
Datum		02/2020	Číslo výřisku
Stupeň		DSP	
Měřítko		1:50	
Číslo výkresu			
		D3	