VYTYČOVACÍ VÝKRES

REKONSTR. MOSTU V KM 20,054 TR. ČERČANY–SVĚTLÁ N.S. D – DOKUMENTACE OBJEKTŮ / D.2 – STAVEBNÍ ČÁST SO 101 REKONSTRUKCE MOSTU	5

Vedoucí projektu	ING. Š. JAKEŠ	Zodpovědný projektant	Investor
Vypracoval	ING. Š. JAKEŠ	Kontroloval	Datum
ING. I. HEINZ	ING. I. MAREK	Měřítko	Číslo kopie
		1:150	5

TOP CON SERVIS s.r.o., Ke Stirce 1824/56, 182 00 Praha 8, tel/fax: 284 021 740, email: topconsm@topcon.cz

ČÍSLO PŘÍLOHY: 55–19

ČÍSLO KOPIE: C.zok/úzky

VYŠKOVÝ SYSTÉM Bpv

SOUŘADNICOVÝ SYSTÉM S–JTSK

SOUŘADNICE VYTYČOVANÝCH BODŮ

BOD	Y	X	popis bodu
1	694 848,892	1 089 489,797	KŘÍŽENÍ OSY KOLEJÍ A OSY ULOŽENÍ
2	694 824,462	1 089 510,465	
3	694 800,031	1 089 531,133	
4	694 848,219	1 089 488,532	STŘED LOŽISKA NA OPĚŘE O1
5	694 849,564	1 089 491,061	
6	694 823,789	1 089 509,200	STŘED LOŽISKA PILÍŘ P1
7	694 825,134	1 089 511,729	
8	694 799,359	1 089 529,868	STŘED LOŽISKA NA OPĚŘE O2
9	694 800,704	1 089 532,397	
10	694 848,282	1 089 486,599	DESKA NA OPĚŘE O1
11	694 851,006	1 089 491,722	
12	694 855,587	1 089 487,846	
13	694 852,862	1 089 482,724	DESKA NA OPĚŘE O2
14	694 797,917	1 089 529,208	
15	694 800,642	1 089 534,330	
16	694 794,534	1 089 539,497	
17	694 791,490	1 089 533,773	
18	694 800,220	1 089 527,601	NOVÝ ZÁKLAD OPĚRY O2
19	694 801,091	1 089 528,631	
20	694 801,761	1 089 533,042	
21	694 796,511	1 089 537,484	
22	694 794,037	1 089 532,832	
23	694 800,225	1 089 528,382	
24	694 800,605	1 089 528,830	
25	694 801,197	1 089 532,733	
26	694 796,337	1 089 536,845	
27	694 795,857	1 089 535,942	NOVÝ DŘÍK OPĚRY O2
28	694 799,164	1 089 533,144	
29	694 798,220	1 089 531,369	
30	694 794,739	1 089 533,841	
31	694 794,266	1 089 532,951	
32	694 797,747	1 089 530,479	
33	694 847,297	1 089 488,035	ÚLOŽNÝ PRAH OPĚRA O1
34	694 847,940	1 089 492,272	
35	694 848,651	1 089 493,112	
36	694 851,369	1 089 490,812	
37	694 849,087	1 089 486,521	
38	694 855,841	1 089 488,325	
39	694 851,261	1 089 492,200	RÍMSY OPĚRA O1
40	694 848,027	1 089 486,121	
41	694 852,608	1 089 482,245	
42	694 851,169	1 089 492,278	
43	694 847,935	1 089 486,198	RÍMSY NK
44	694 797,754	1 089 528,652	
45	694 800,988	1 089 534,731	
46	694 800,896	1 089 534,809	
47	694 797,663	1 089 528,730	RÍMSY OPĚRA O2
48	694 791,236	1 089 533,295	
49	694 794,789	1 089 539,976	
50	694 794,909	1 089 540,202	
51	694 792,784	1 089 541,999	
52	694 852,488	1 089 482,020	GABIONY
53	694 856,139	1 089 478,930	

POZNÁMKY:

VYTČENÍ BUDE PROVEDENO Z BODŮ PLATNÉ A OVĚŘENÉ VYTČOVACÍ SÍTĚ DLE PLATNÝCH NOREM.
ČSN 73 0420–1 PŘESNOST VYTYČOVÁNÍ STAVEB – ČÁST 1: ZÁKLADNÍ POŽADAVKY
ČSN 73 0420–2 PŘESNOST VYTYČOVÁNÍ STAVEB – ČÁST 2: VYTYČOVACÍ ODCHYLKY
ČSN 73 0210–1 GEOMETRICKÁ PŘESNOST VE VÝSTAVBĚ. PODMÍNKY PROVÁDĚNÍ. ČÁST 1: PŘESNOST OSAZENÍ

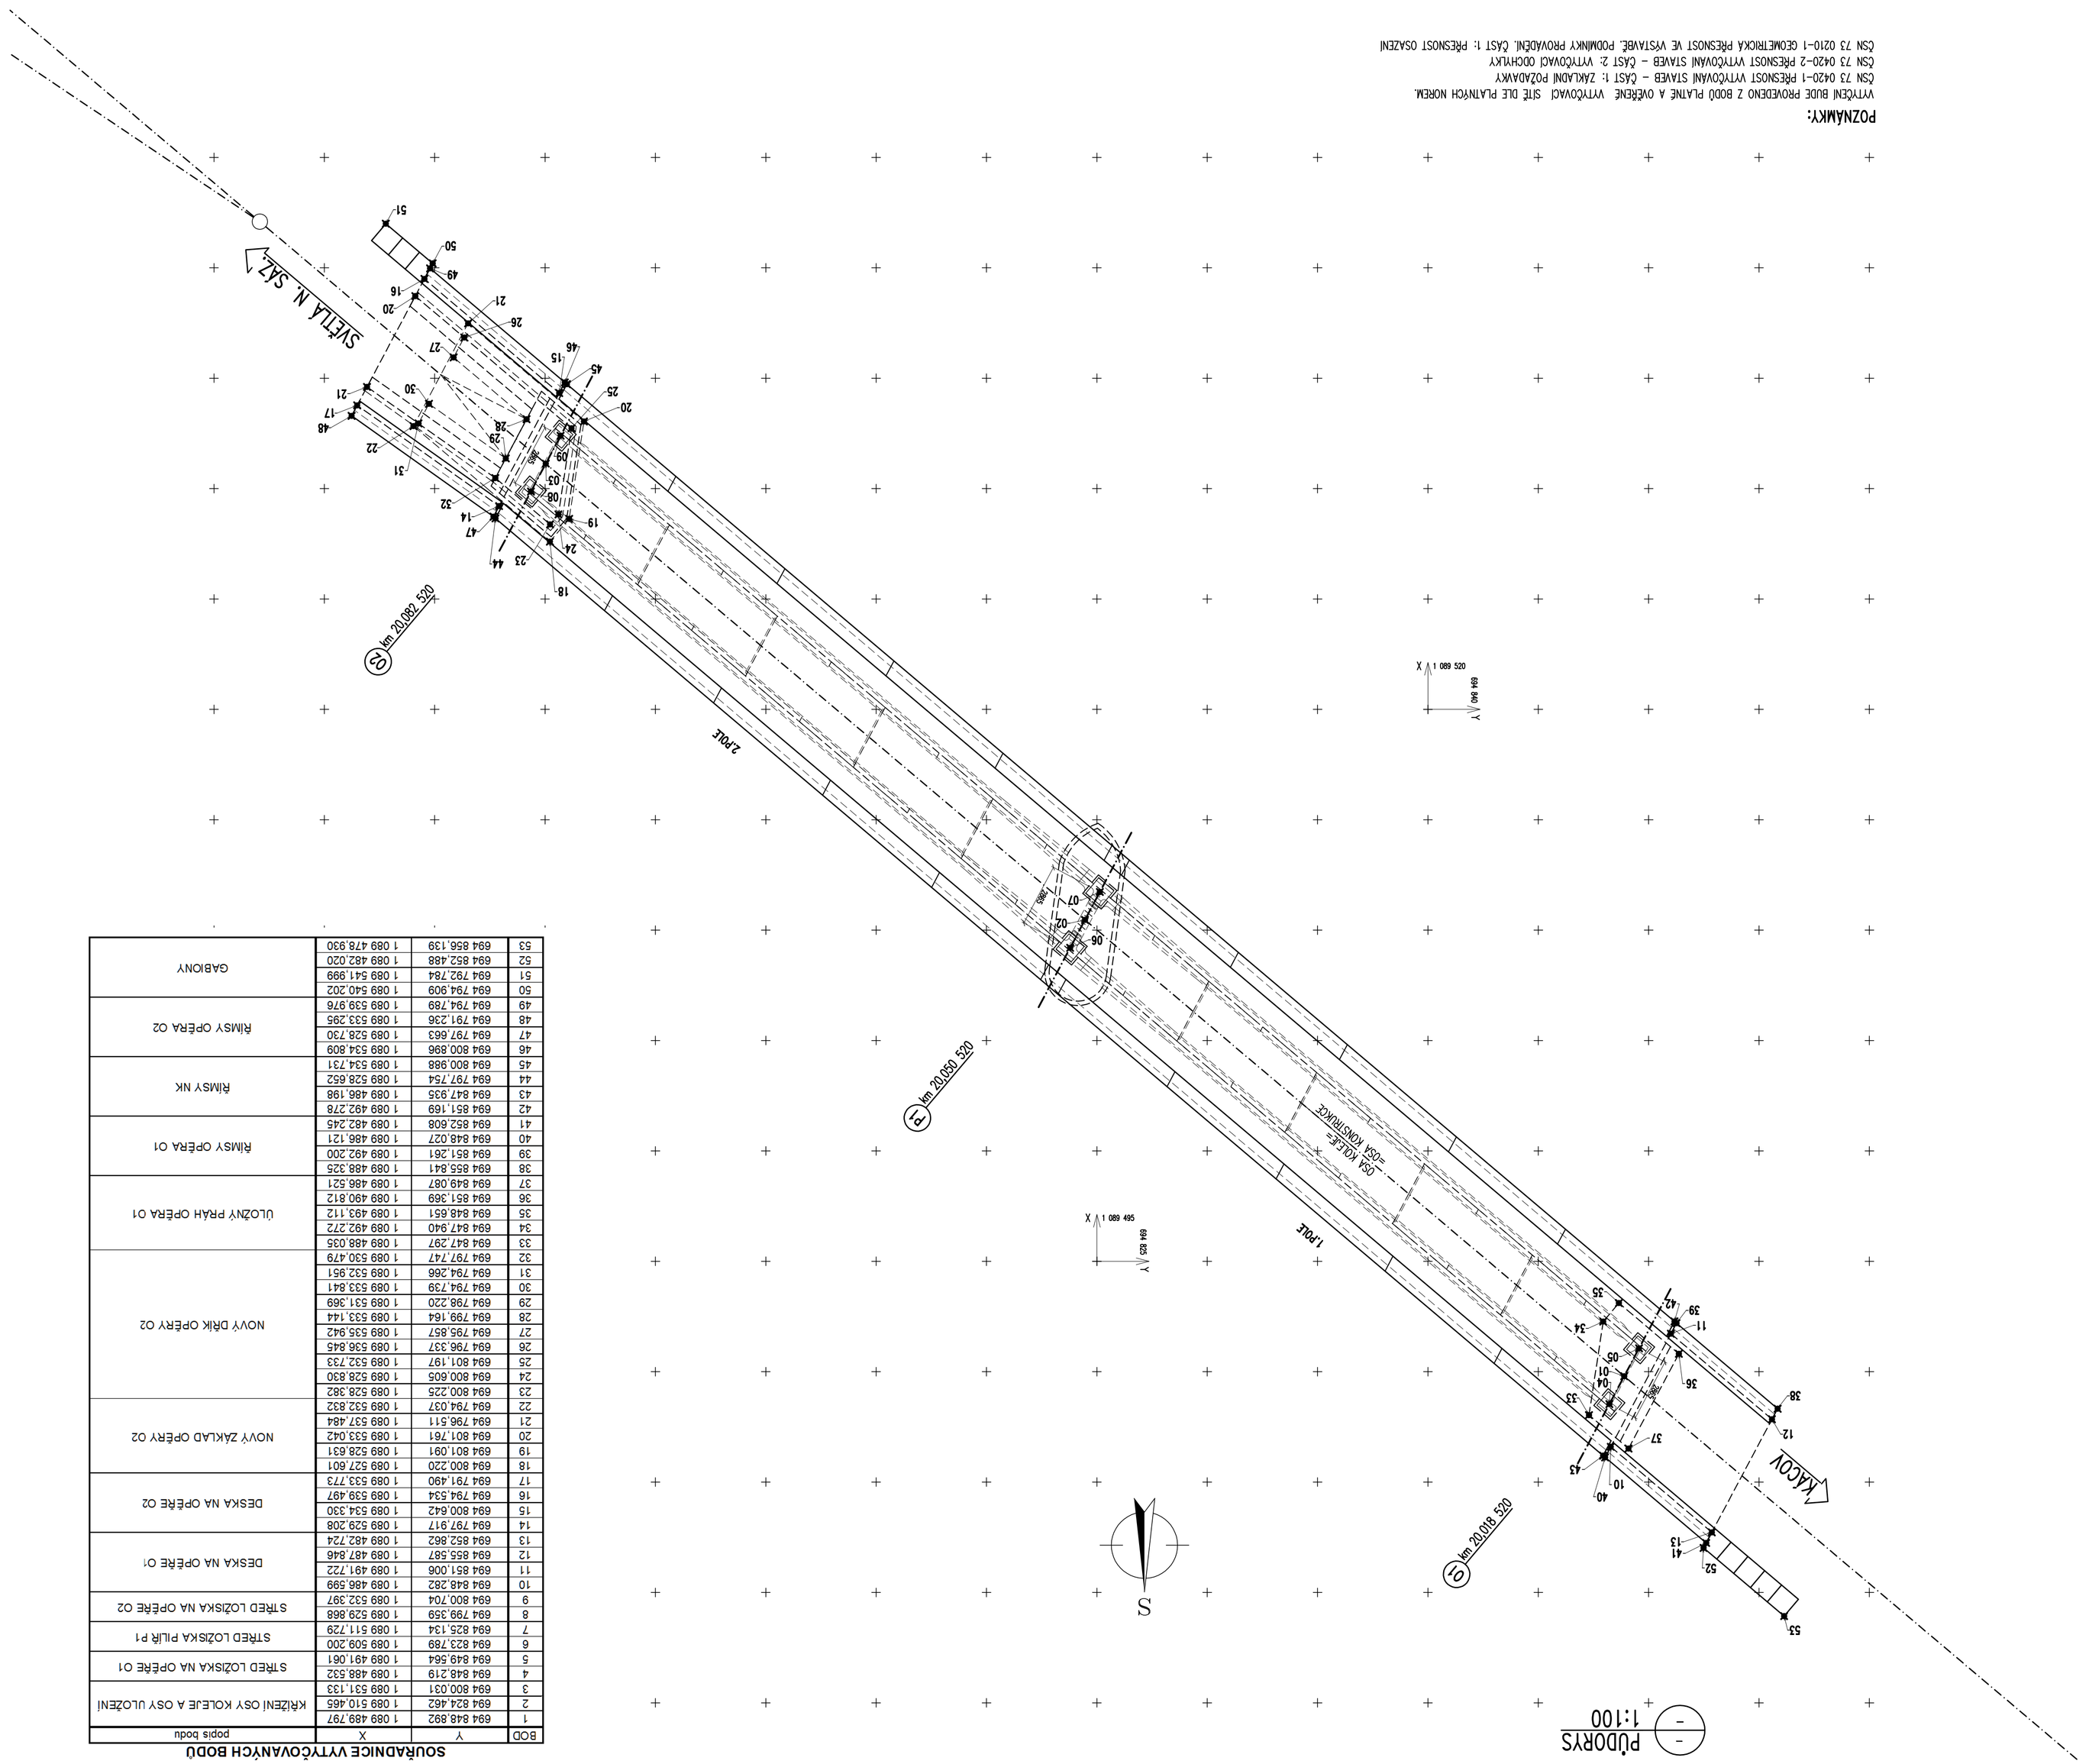

PŮDORYS
1:100