

SO 01 - STAVEBNÍ ÚPRAVY
ŘEZ - nový stav

LEGENDA NOVÉHO STAVU


P01 **SDK PODHLEDY** budou v rozsahu dotčených částí vyměněny za nové s možným ponechání systémové konstrukce pro zavěšení. Podpěrná FeZn konstrukce z tenkostěnných profilů bude vyměněna pouze v případě poškození v rozsahu cca 25% za novou systémovou dle použitého výrobce SDK podhledů.

P04 stávající **DEKORATIVNÍ KAZETOVÝ PODHLED** ze samostatných prvků (DTD desky, lamely, zapuštěná zářívka) spojených dohromady na zavěšené ocel. konstrukci v meziprostoru :
- po částech zhodnotit stav, celkově vyčistit a omýt, zejména v horním mezistřešním prostoru, provedení nových el. rozvodů + úprava pro osazení osvětlení
- jednotlivé desky budou posouzeny a vyměněny z cca 30% dle původních, po očištění bude obnoven původní nátěr všech desek ze spodní strany
- mezistřešní prostor bude kompletně vyčištěn a budou provedeny nové elektroinstalační rozvody a montáž osvětlení


P05 stávající **ŽB STROP (OMÍTKA)** v rozsahu pod 3.NP vřejně přístupné části stropu budou provedeny opravy omítek po výměně svítidel a rozvodů a strop bude celkově přestukován

LEGENDA MATERIÁLU

- STÁVAJÍCÍ KONSTRUKCE
- NOVÉ KONSTRUKCE A MATERIÁLY
- OSOVÝ SYSTÉM

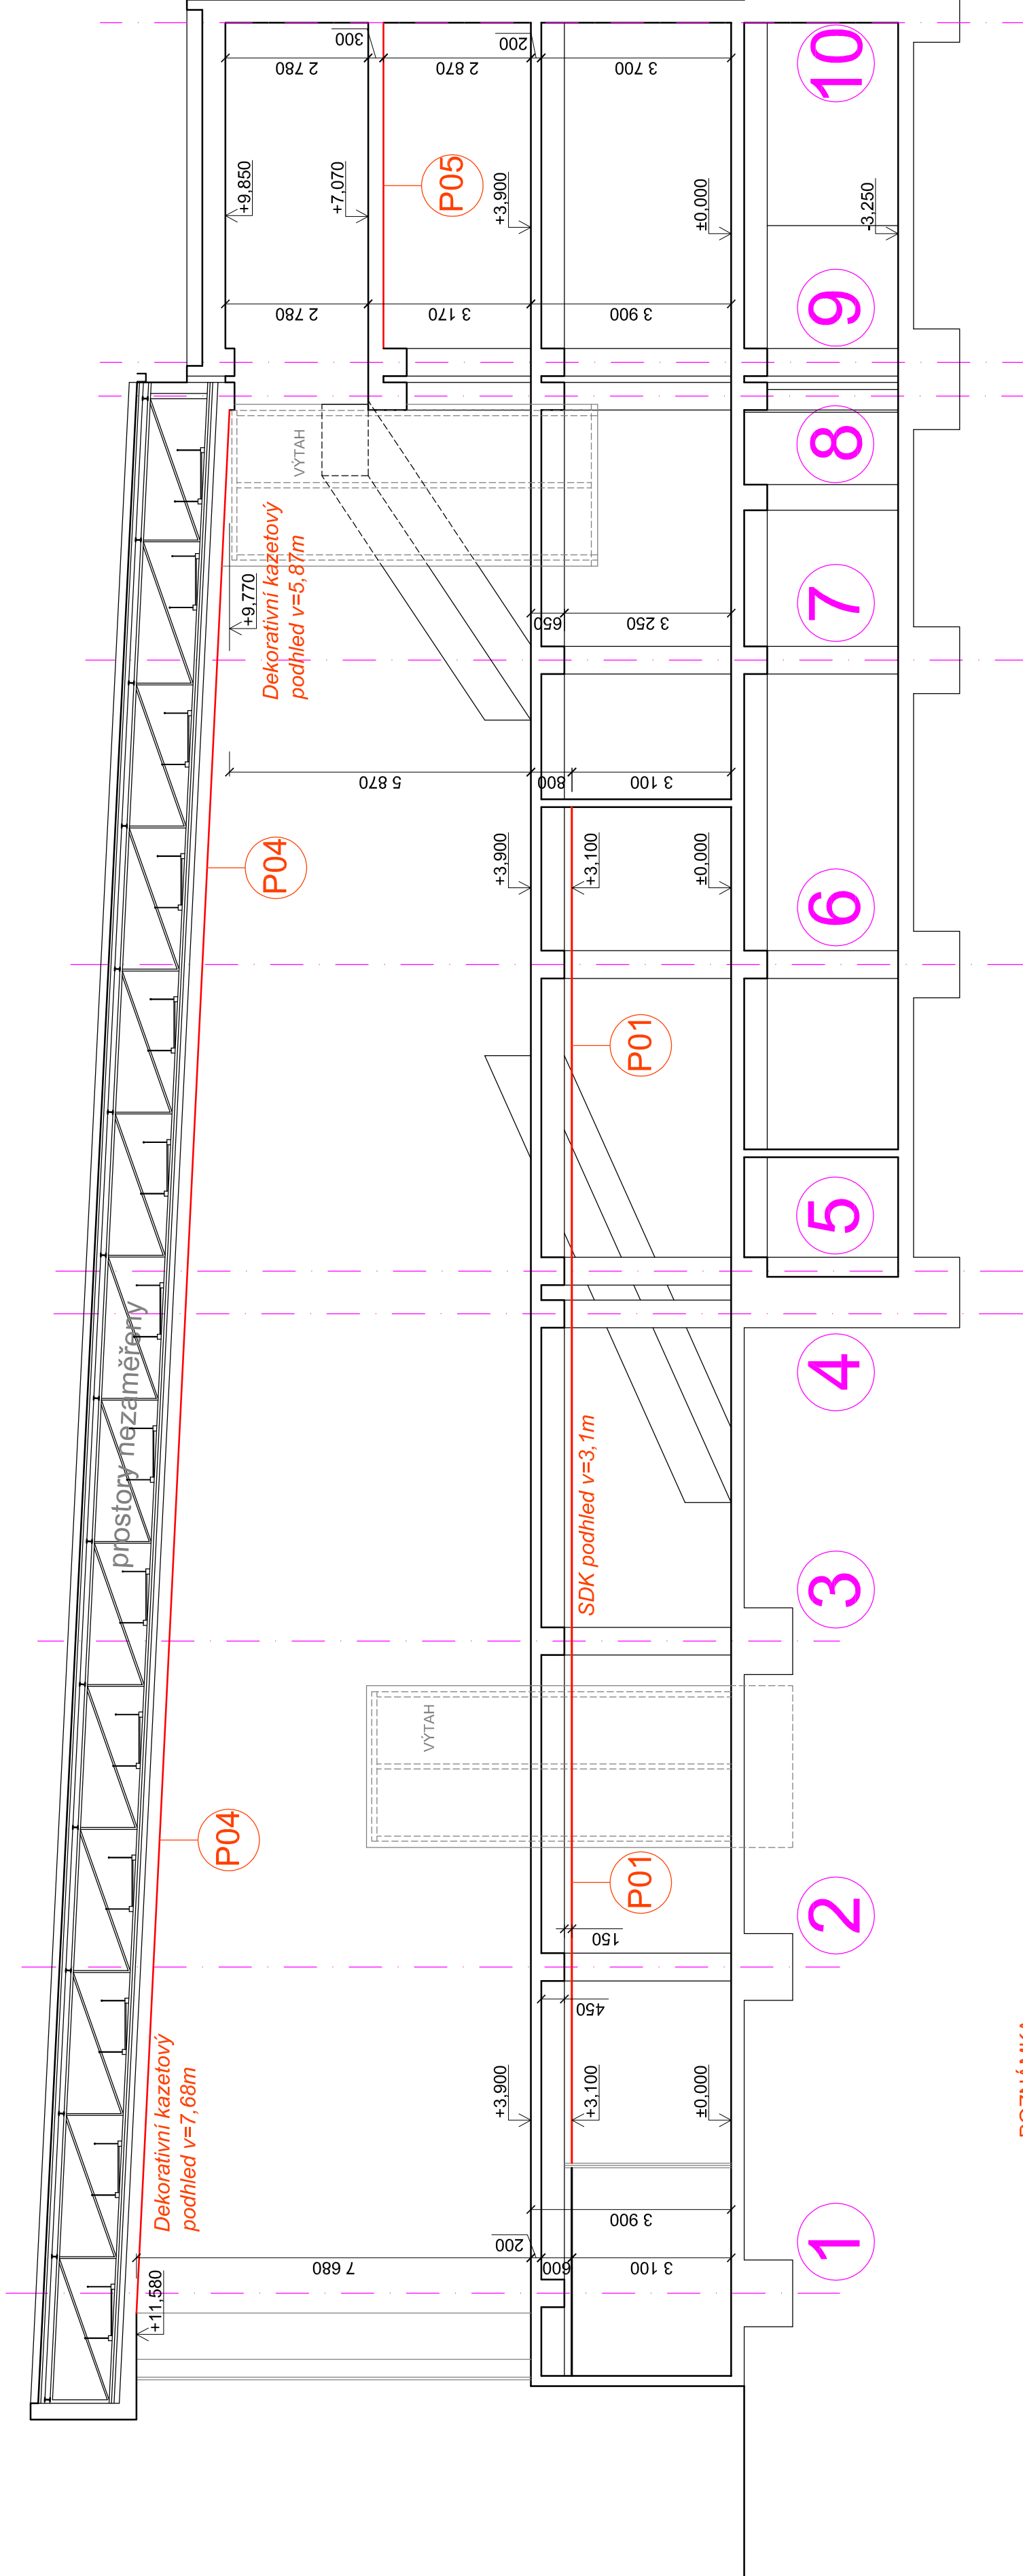

SCHÉMA

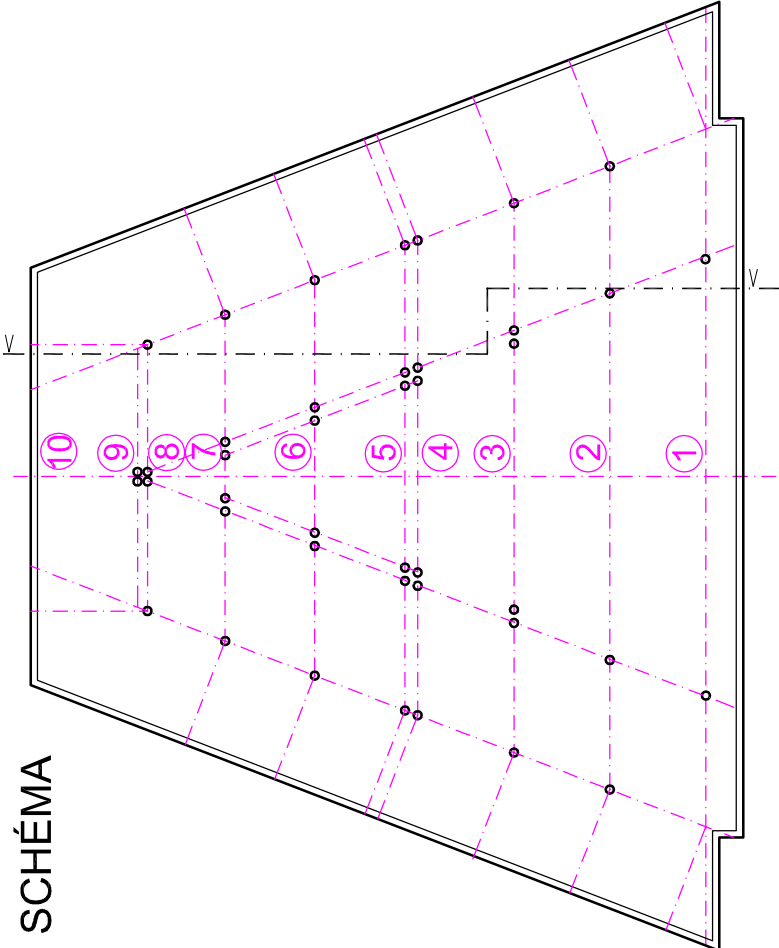

±0,000 = PODLAHA 1.NP

KRESLIL Ing. Lukáš BOBEK	VYPRACOVAL Ing. Lukáš BOBEK	KONTROLOVAL Ing. Lukáš BOBEK	Ing. Lukáš BOBEK Projekční a inženýrská činnost IČ: 87240718 Tel: +420 775149339			
NÁZEV AKCE:			OPRAVA ZASTŘEŠENÍ NÁSTUPIŠTĚ ŽST. OSTRAVA HLAVNÍ NÁDRAŽÍ - OPRAVA OSVĚTLENÍ VEŘEJNÉ PŘÍSTUPOVÝCH PROSTOR			
			Investor: Správa železnic, s.o., Oblastní ředitelství Ostrava			
			Místo: Nádražní 164/215, Ostrava, parc.č. 181, k.ú. Přívoz			
NÁZEV VÝKRESU			STUPEŇ PD	PDPs	MÉRÍTKO	ČÍSLO VÝKRESU
SO 01 - STAVEBNÍ ÚPRAVY			1:100	108	1:100	108
ŘEZ - nový stav						

POZNÁMKA :
- ostatní prostory dotčené výměnou osvětlení veřejných prostor a s tím související nových elektroinstal. rozvodů budou dotčeny v co možná nejmenší míře a následně uvedeny do původního stavu (lokální opravy omítky apod.)
- před zadáním do výroby měněných prvků budou předem detailně zaměřeny
- práce na opravě podhledů bude prováděna se zvýšenou pozorností na **bezpečnost cestujících** a to po částech a vždy s úplným omezením pohybu osob pod danou sekcí a s pracovní dobou v noční hodinách či mimo hlavní provoz
- veškeré **dotčené prostory** novými podhledy budou **kompletně vymalovány**

OZN. REVIZE	PŘEDMĚT REVIZE	DATUM	PROVEDL