



část A

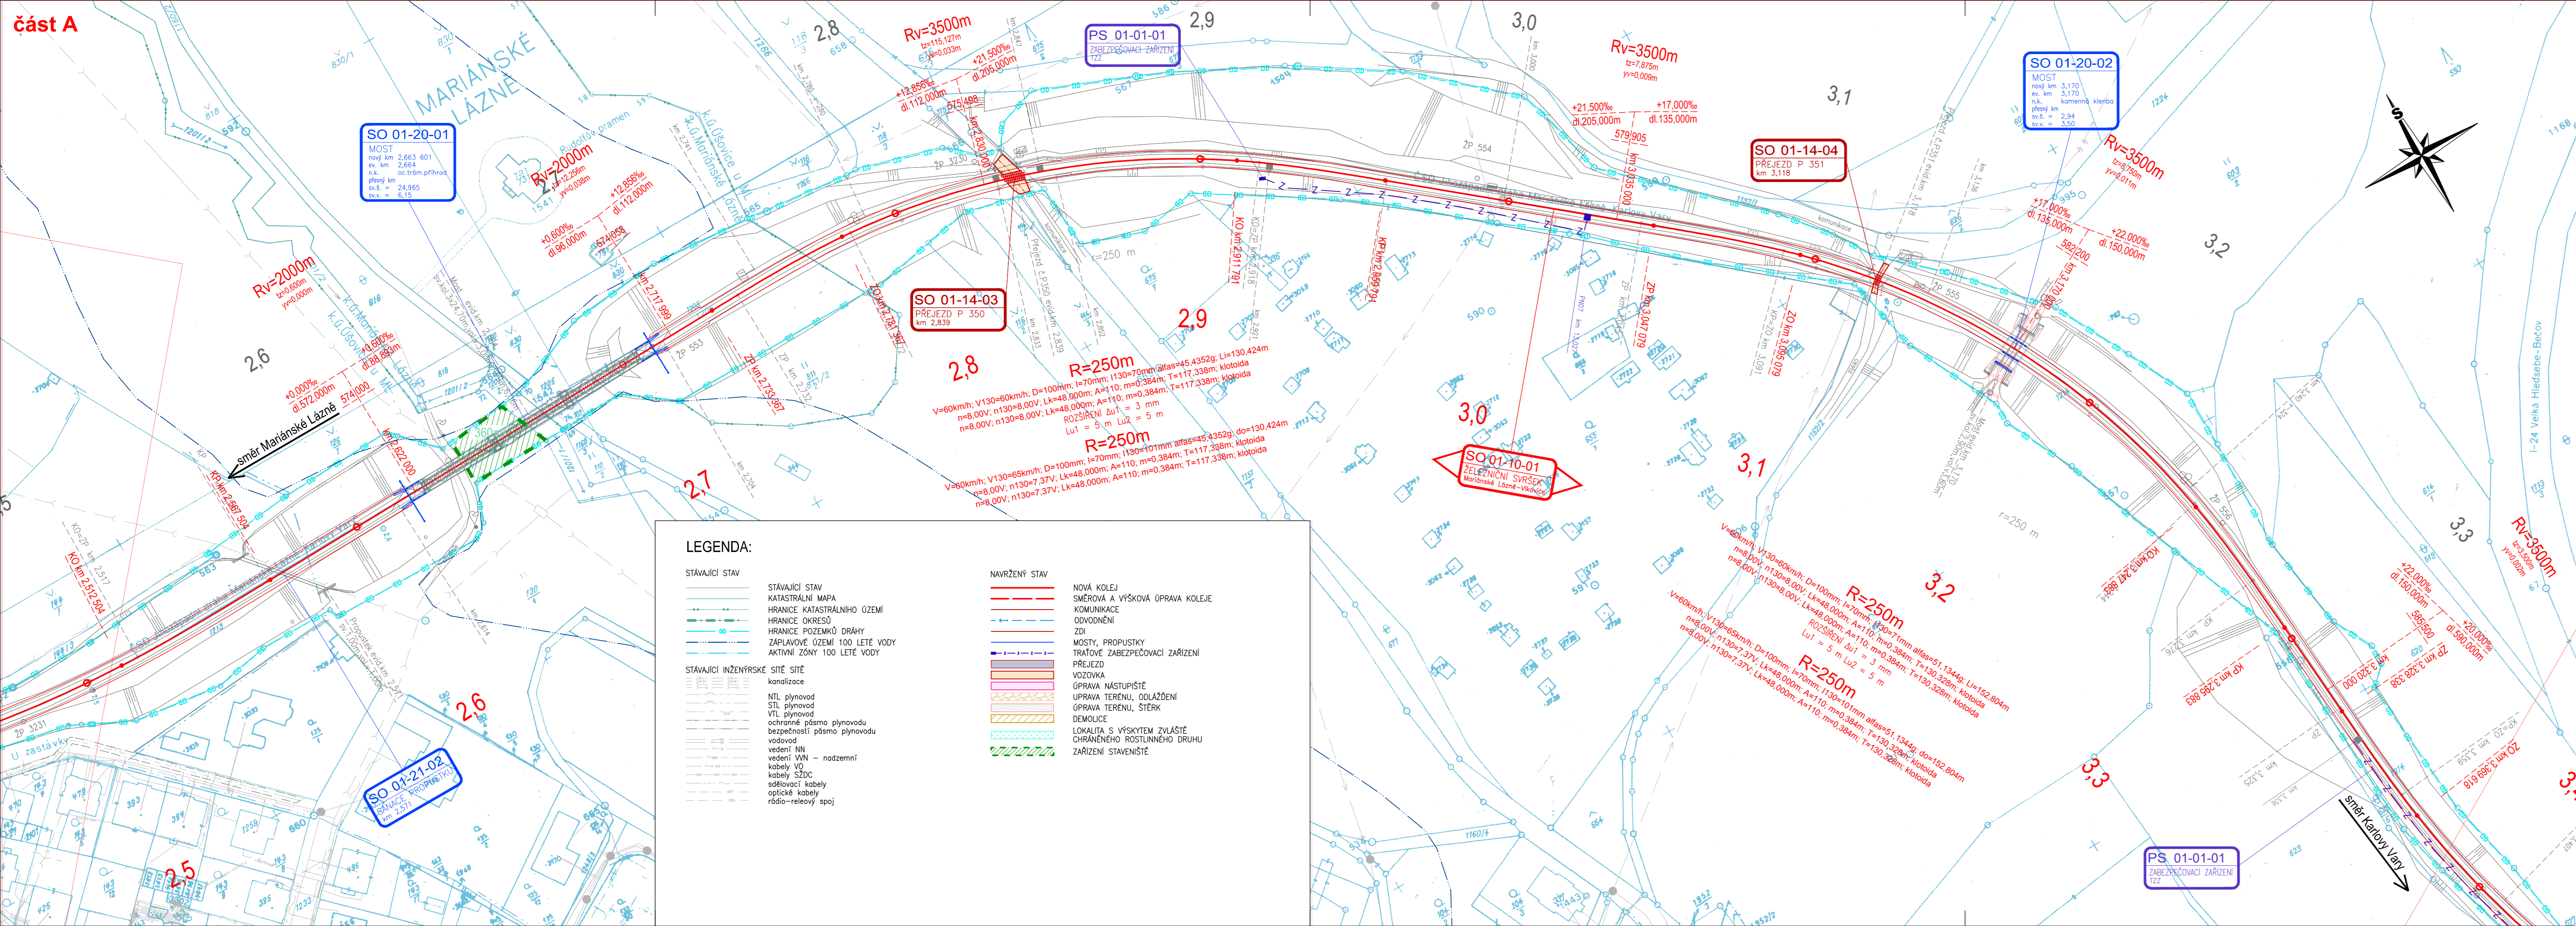

část B

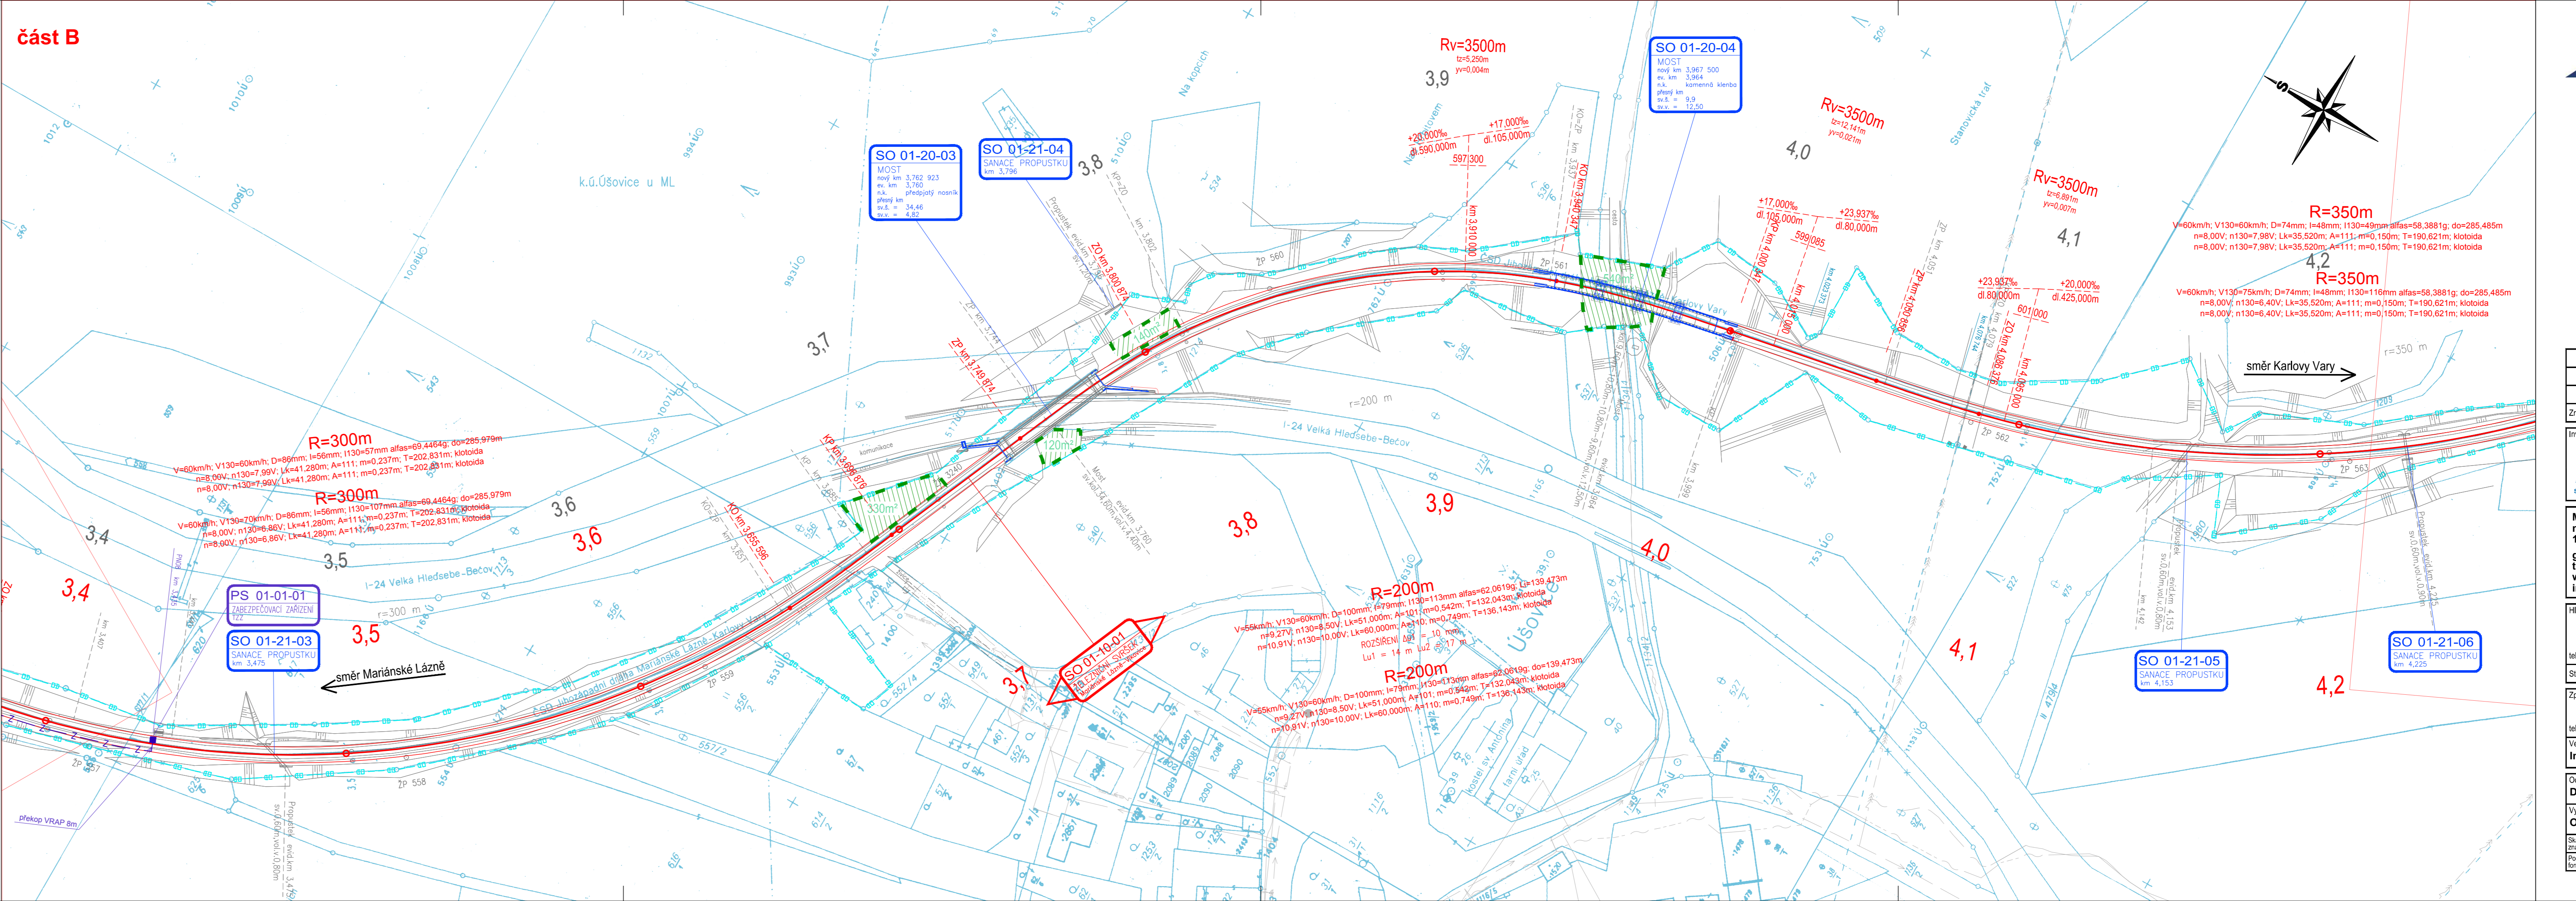

Operální program
Doprava

Evropská unie
Investice do vaší budoucnosti
Evropský fond pro regionální rozvoj
Fond soudržnosti

Změna:		Datum:		Provedl:		Podpis:	
Investor, objednatel:		Kontaktní adresa:		Soutěž:		Souprava číslo:	
SZDC Správa železniční dopravní cesty, státní organizace Soutěž 1003/7 110 00 Praha 1		Správa železniční dopravní cesty, s.o. Oblastní ředitelství Ústí nad Labem Železničská 1386/31, 400 03 Ústí nad Labem		METROPROJEKT Ing. David Krása tel.: +420 296 154 105 www.metroprojekt.cz info@metroprojekt.cz		Roman Dušek tel.: +420 296 154 349 Stupeň: Projekt	
Zpracovatelství úřad: S 60 - dopravních staveb tel.: 296 154 209 Vedoucí úřadu: Ing. Zbyněk Pěnka		Název části díla: Odstranění propadu rychlosti na trati Karlový Vary dolní nádraží - Mariánské Lázně		Název přílohy: Koordinační situace stavby		C.2.	
Odpovědný projektant: Dle SO Výpracoval: Olga Autratová		Podpis: Díl 3		Změna: - Číslo příl.: 005		Start: V20/2036 Příloha: 9 x A4 Měřítko: 1:1 000	