

LEGENDA:

STÁVAJÍCÍ STAV


STÁVAJÍCÍ STAV
KATASTRÁLNÍ MAPA
HRANICE KATASTRÁLNÍHO OZEMÍ
HRANICE OKRESŮ
HRANICE POZEMKŮ DRÁHY
ZAPLAVOVÉ OZEMÍ 100 LETÉ VODY
AKTIVNÍ ZÓNY 100 LETÉ VODY

STÁVAJÍCÍ INŽENÝRSKÉ SÍTĚ

NTL plynovod
STL plynovod
VTL plynovod
ochranné pásmo plynovodu
bezpečnostní pásmo plynovodu
vodovod
vedení NN
vedení WN – nadzemní
kabely VO
kabely SŽDC
sdělovací kabely
optické kabely
rádio–releový spoj

NAVRŽENÝ STAV

NOVÁ KOLEJ
SMĚROVÁ A VÝŠKOVÁ ÚPRAVA KOLEJE
KOMUNIKACE
ODVODNĚNÍ
ZDI
MOSTY, PROPUSTKY
TRÁTOVÉ ZABEZPEČOVACÍ ZAŘÍZENÍ
PŘEJEZD
VOZOVKA
ÚPRAVA NÁSTUPIŠTĚ
ÚPRAVA TERÉNU, ODLAŽENÍ
ÚPRAVA TERÉNU, ŠTĚRK
DEMOLICE
LOKALITA S VÝSKYTEM ZVLÁŠTĚ
CHRÁNĚNÉHO ROSTLINNÉHO DRUHU
ZAŘÍZENÍ STAVENISŤE

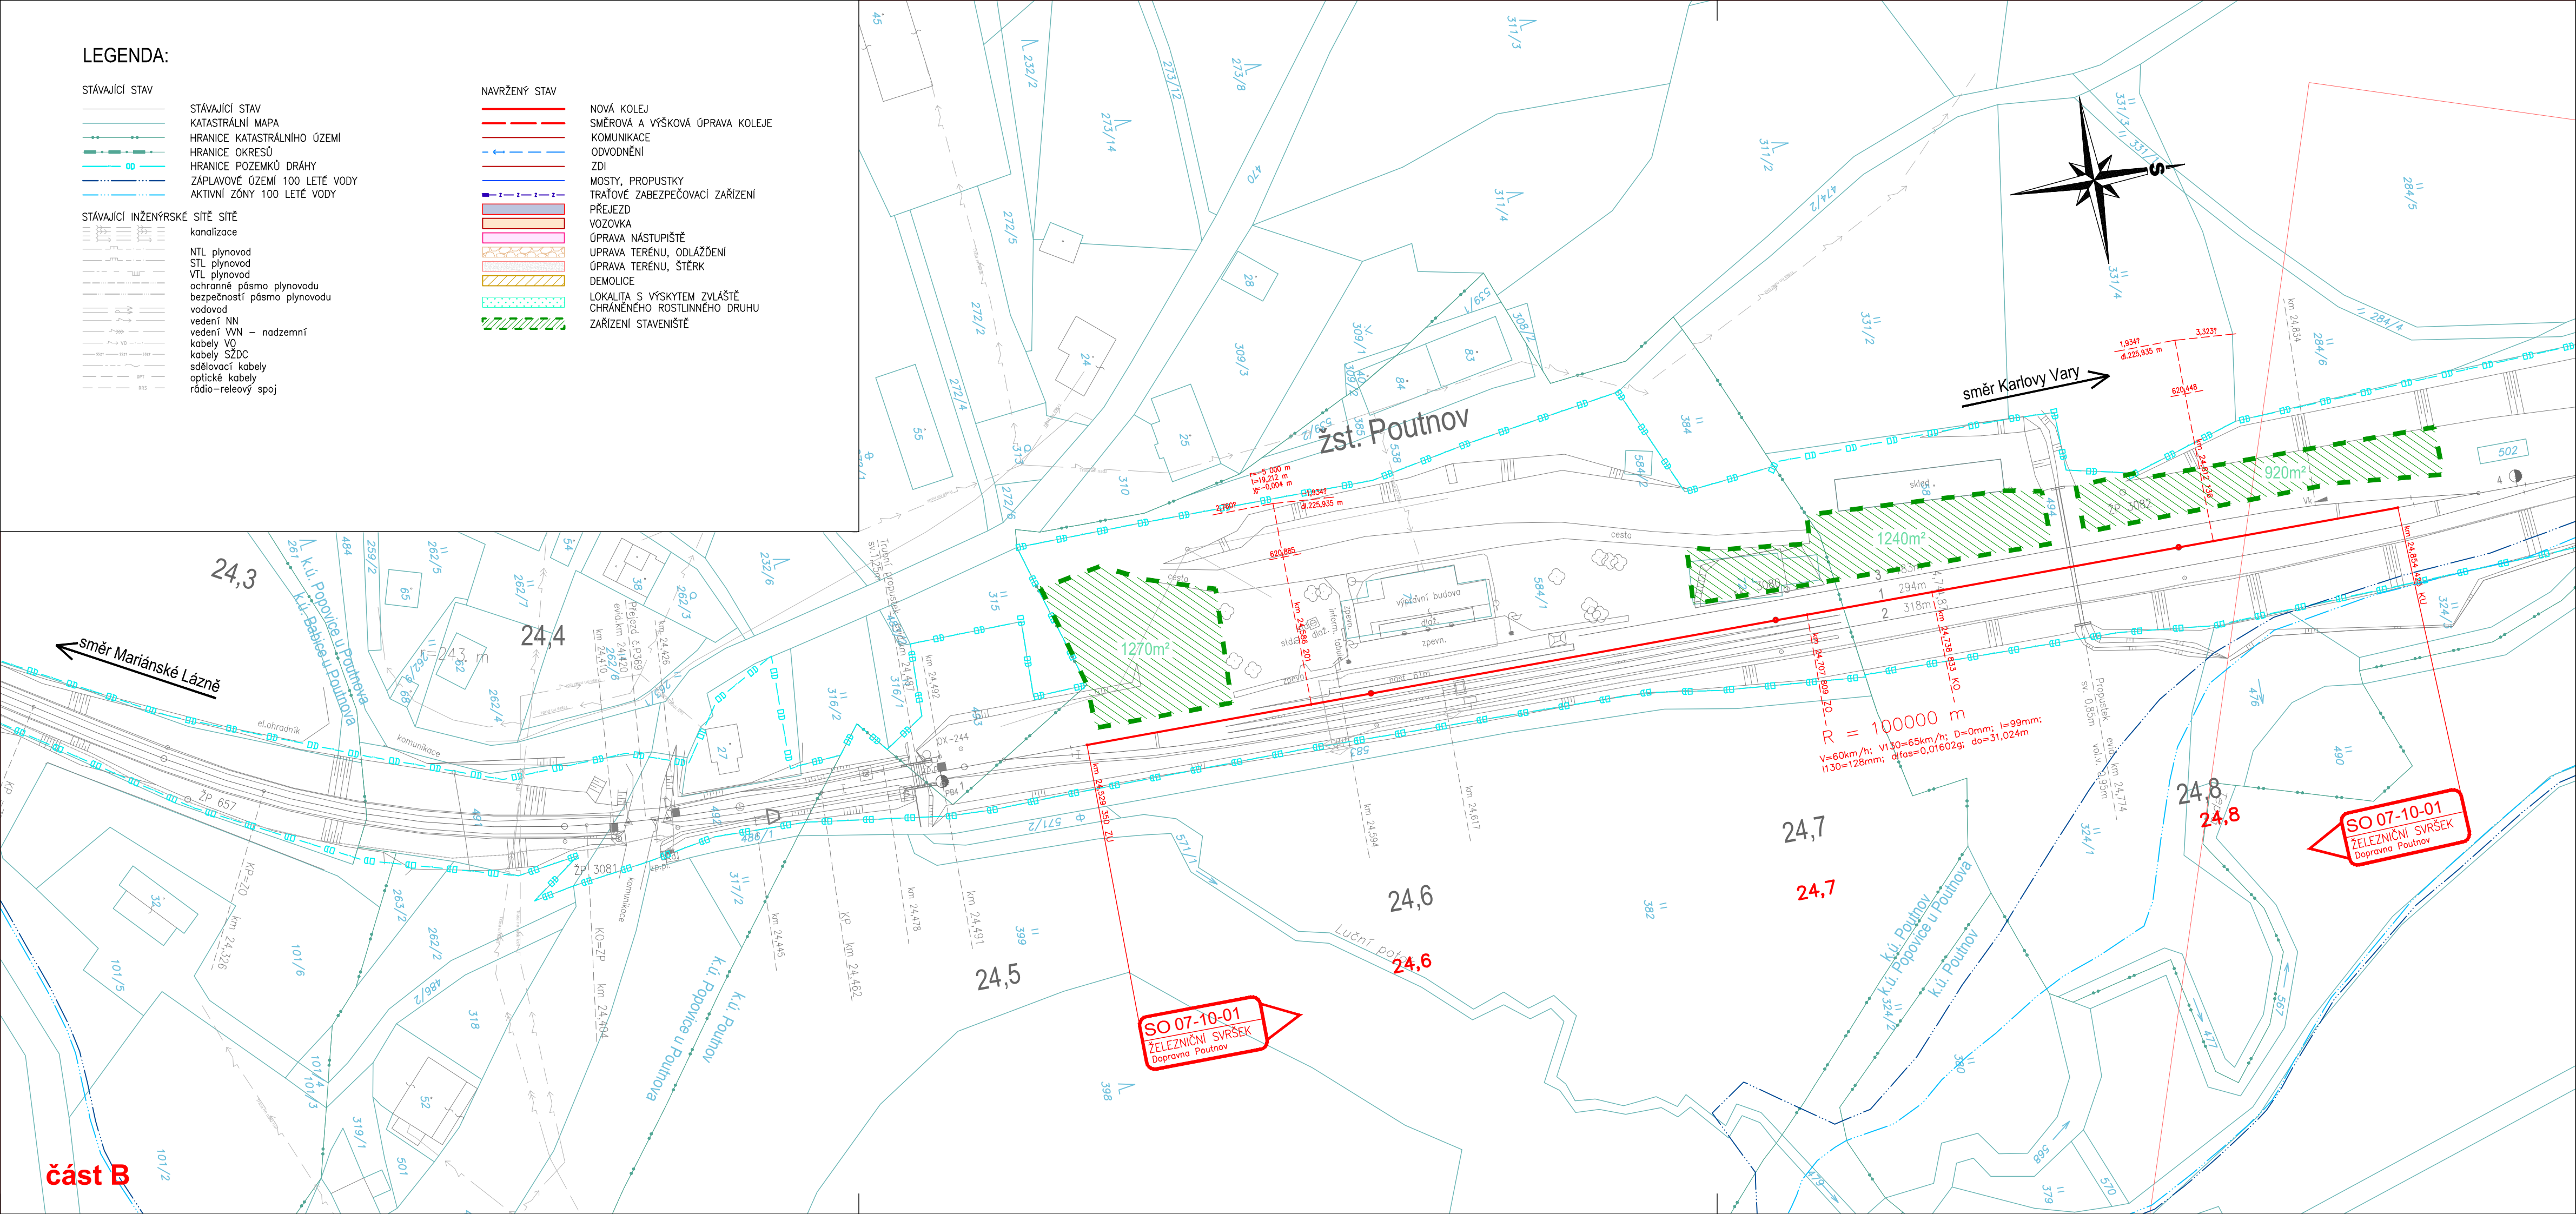

Operační program
Doprava



Evropská unie
Investice do vaší budoucnosti
Evropský fond pro regionální rozvoj
Fond soudržnosti

Změna:	Název změny:	Datum:	Provedl:	Podpis:

Investor, objednatel:	Správa železniční dopravní cesty, státní organizace Dlážděná 1003/7 110 00 Praha 1	Kontaktní adresa:	Správa železniční dopravní cesty, s.o. Oblastní ředitelství Ústí nad Labem Železničářská 1386/31, 400 03 Ústí nad Labem
-----------------------	--	-------------------	--

METROPROJEKT Praha a.s. nám. I. P. Pavlova 2/1786 120 00 Praha 2 generální ředitel: Ing. David Krása tel.: +420 296 154 105 www.metroprojekt.cz info@metroprojekt.cz		Souprava číslo:
--	--	-----------------

HIP: Roman Dušek tel.: 296 154 349 Stupeň: Projekt	Podpis:	Název a účel díla: Odstranění propadu rychlosti na trati Karlovy Vary dolní nádraží - Mariánské Lázně
--	---------	---

Zpracovatelský útvar: S 60 - dopravních staveb tel.: 296 154 209 Vedoucí útvaru: Ing. Zbyněk Pěnka	Podpis:	Název části díla: Koordinační situace stavby	C.2.
--	---------	---	------

Odpovědný projektant: Dle SO Vypracoval: Olga Autratová	Podpis:	Název přílohy: Díl 15	Změna: -
Skart. znak: V20/2036 Počet formátů: 4 x A4	Datum: 05/2015 Měřítko: 1:1 000	IČD: 14 6508 310 02 00 00	Číslo příl.: 017