


Oprava trati v úseku Nedvědice - Tišnov  
Most v km 81,024  
2.3.1 Půdorys - nový stav  
M1:50

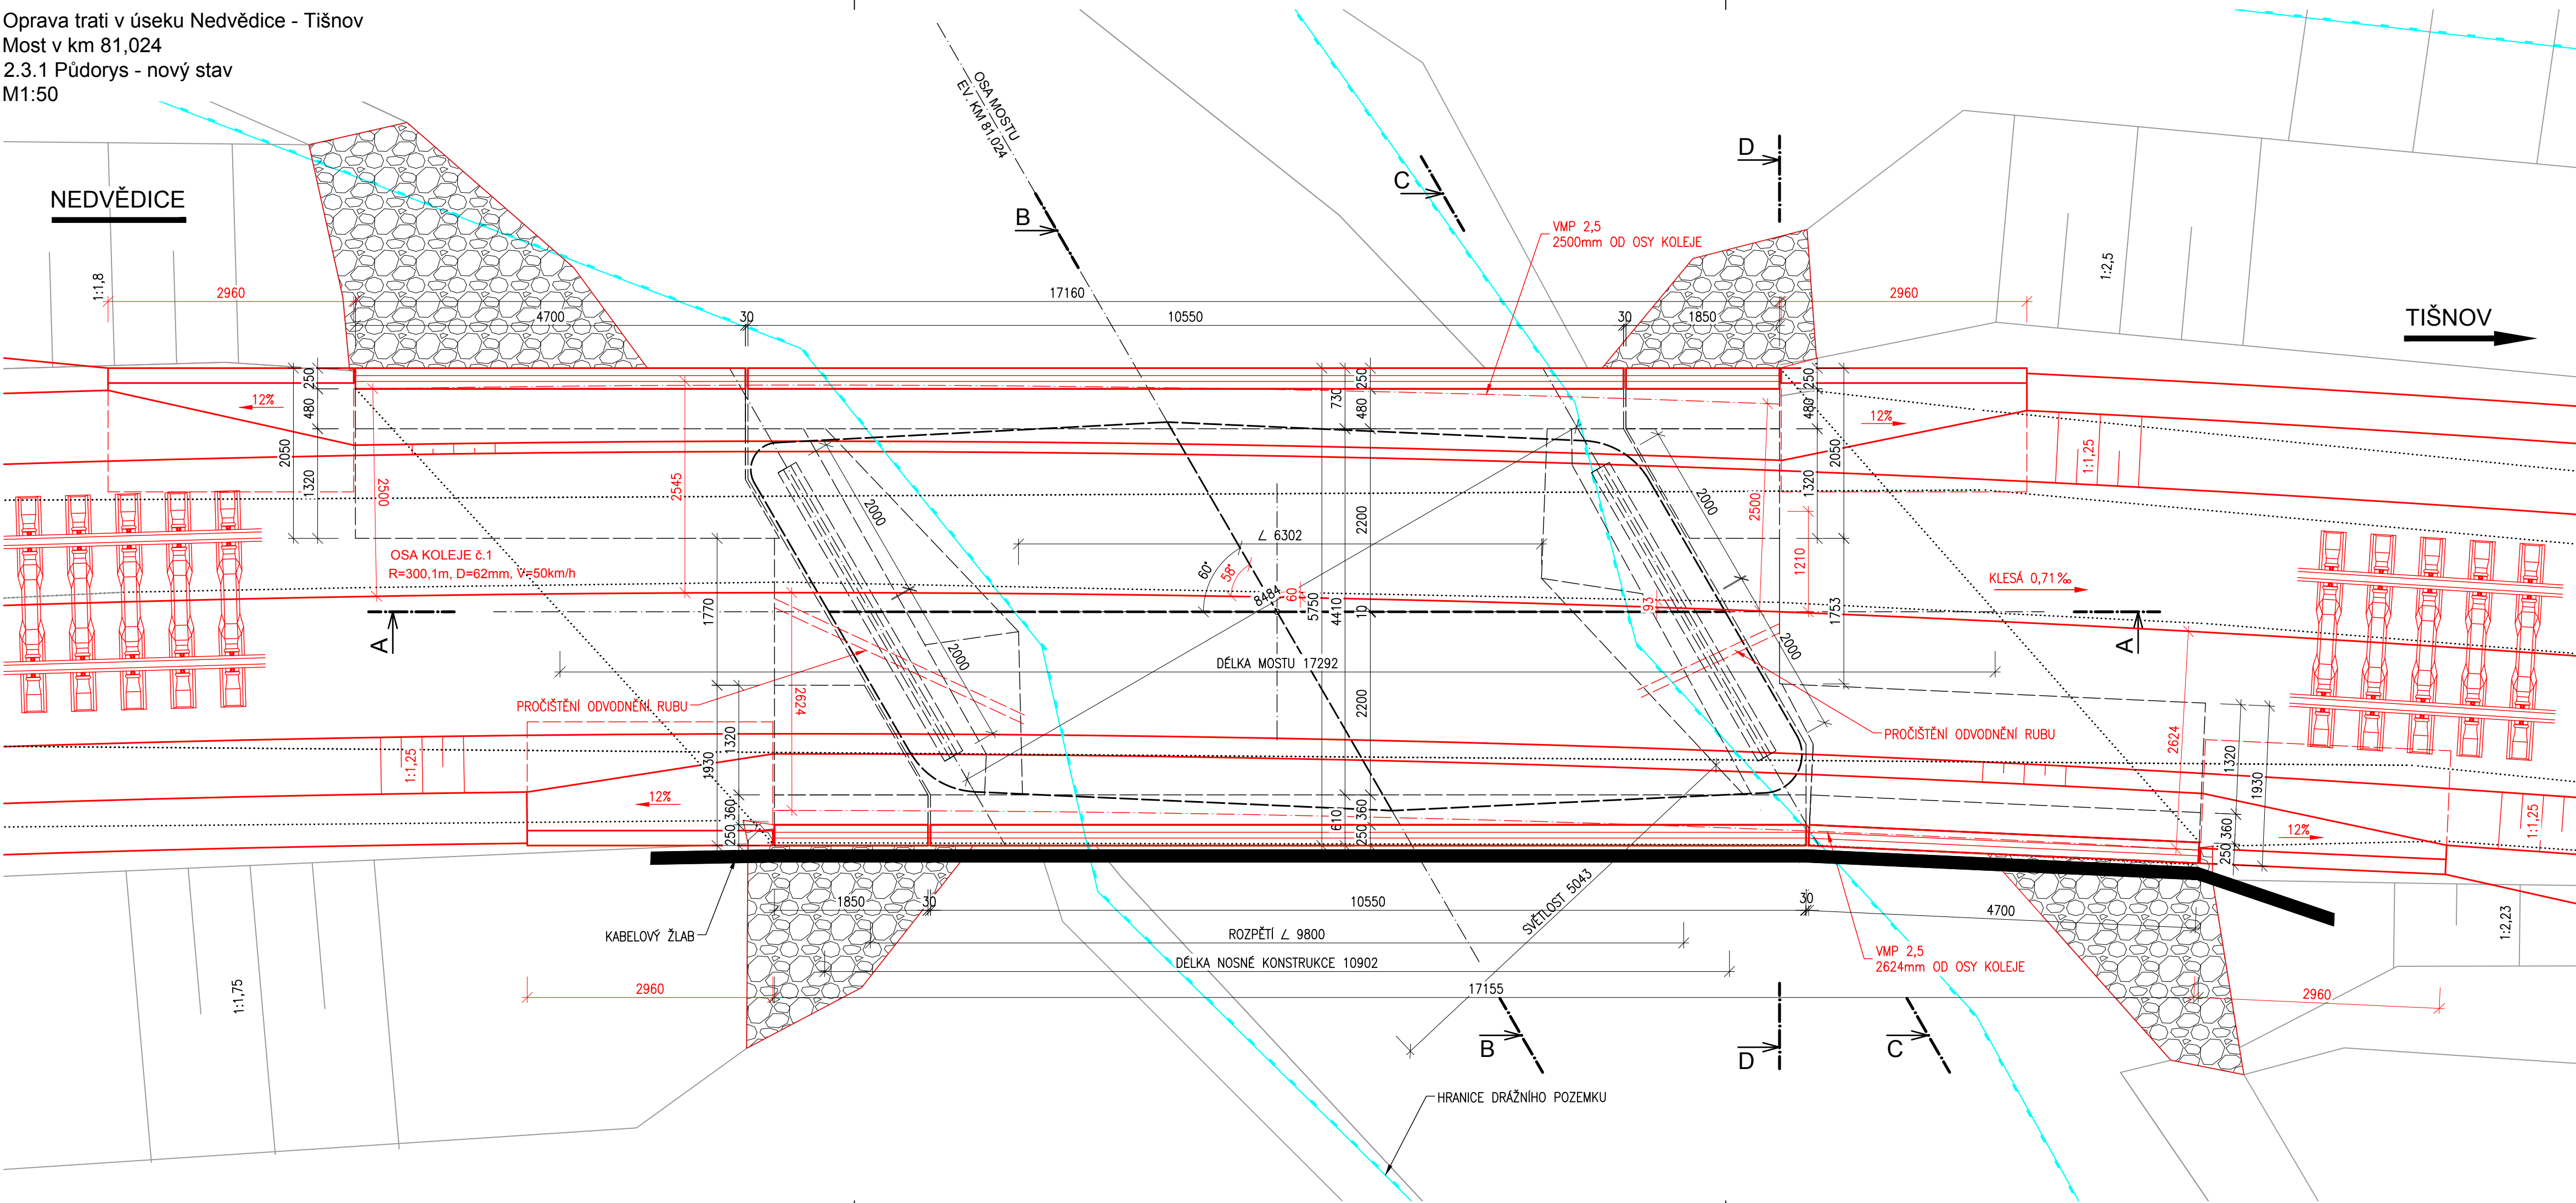

SO 01.03.04 – Most v km 81,024

Veškerá práva vyhrazena. Tento výkres a detail je majetkem projektanta a nesmí být použit celý ani z části bez písemného souhlasu.

ZODP. PROJEKTANT Ing. Radomír Hanák		VYPRACOVAL Ing. Jan Balas	
KONTOLOVAL Ing. Radomír Hanák		HIP Radek Kverek DiS	
OBEC: Černvír	KRAJ: Kraj Jiho­moravský	<div><div><div></div><div>SPRÁVA ŽELEZNIC</div></div></div>	
INVESTOR: Správa železnic, státní organizace Dlážděná 1003/7, 110 00 Praha 1			
ZADAVATEL: Správa železnic, státní organizace Oblastní ředitelství Brno Kounicova 26, 611 43 Brno			
NÁZEV AKCE: <div>Oprava trati v úseku Nedvědice - Tišnov</div>			
Půdorys - nový stav		DATUM 6/2020	STUPEŇ PD DSP
		Č. ZAKÁZKY 20027	MĚŘITKO 1:50
		Č. DOKUM. 01.03	Č. VÝKRESU 2.3.1

DMC

Havlíčkův Brod s.r.o.  
Průmyslová 941  
580 01 Havlíčkův Brod

SUDOP BRNO

SUDOP BRNO, spol. s r.o.  
Kounicova 26  
611 36 Brno

PROJEKTANT ČÁSTI