


Oprava trati v úseku Nedvědice - Tišnov
SO 01.03.01 Most v km 80,628
2.3.1 Nový stav - půdorys
M1:50

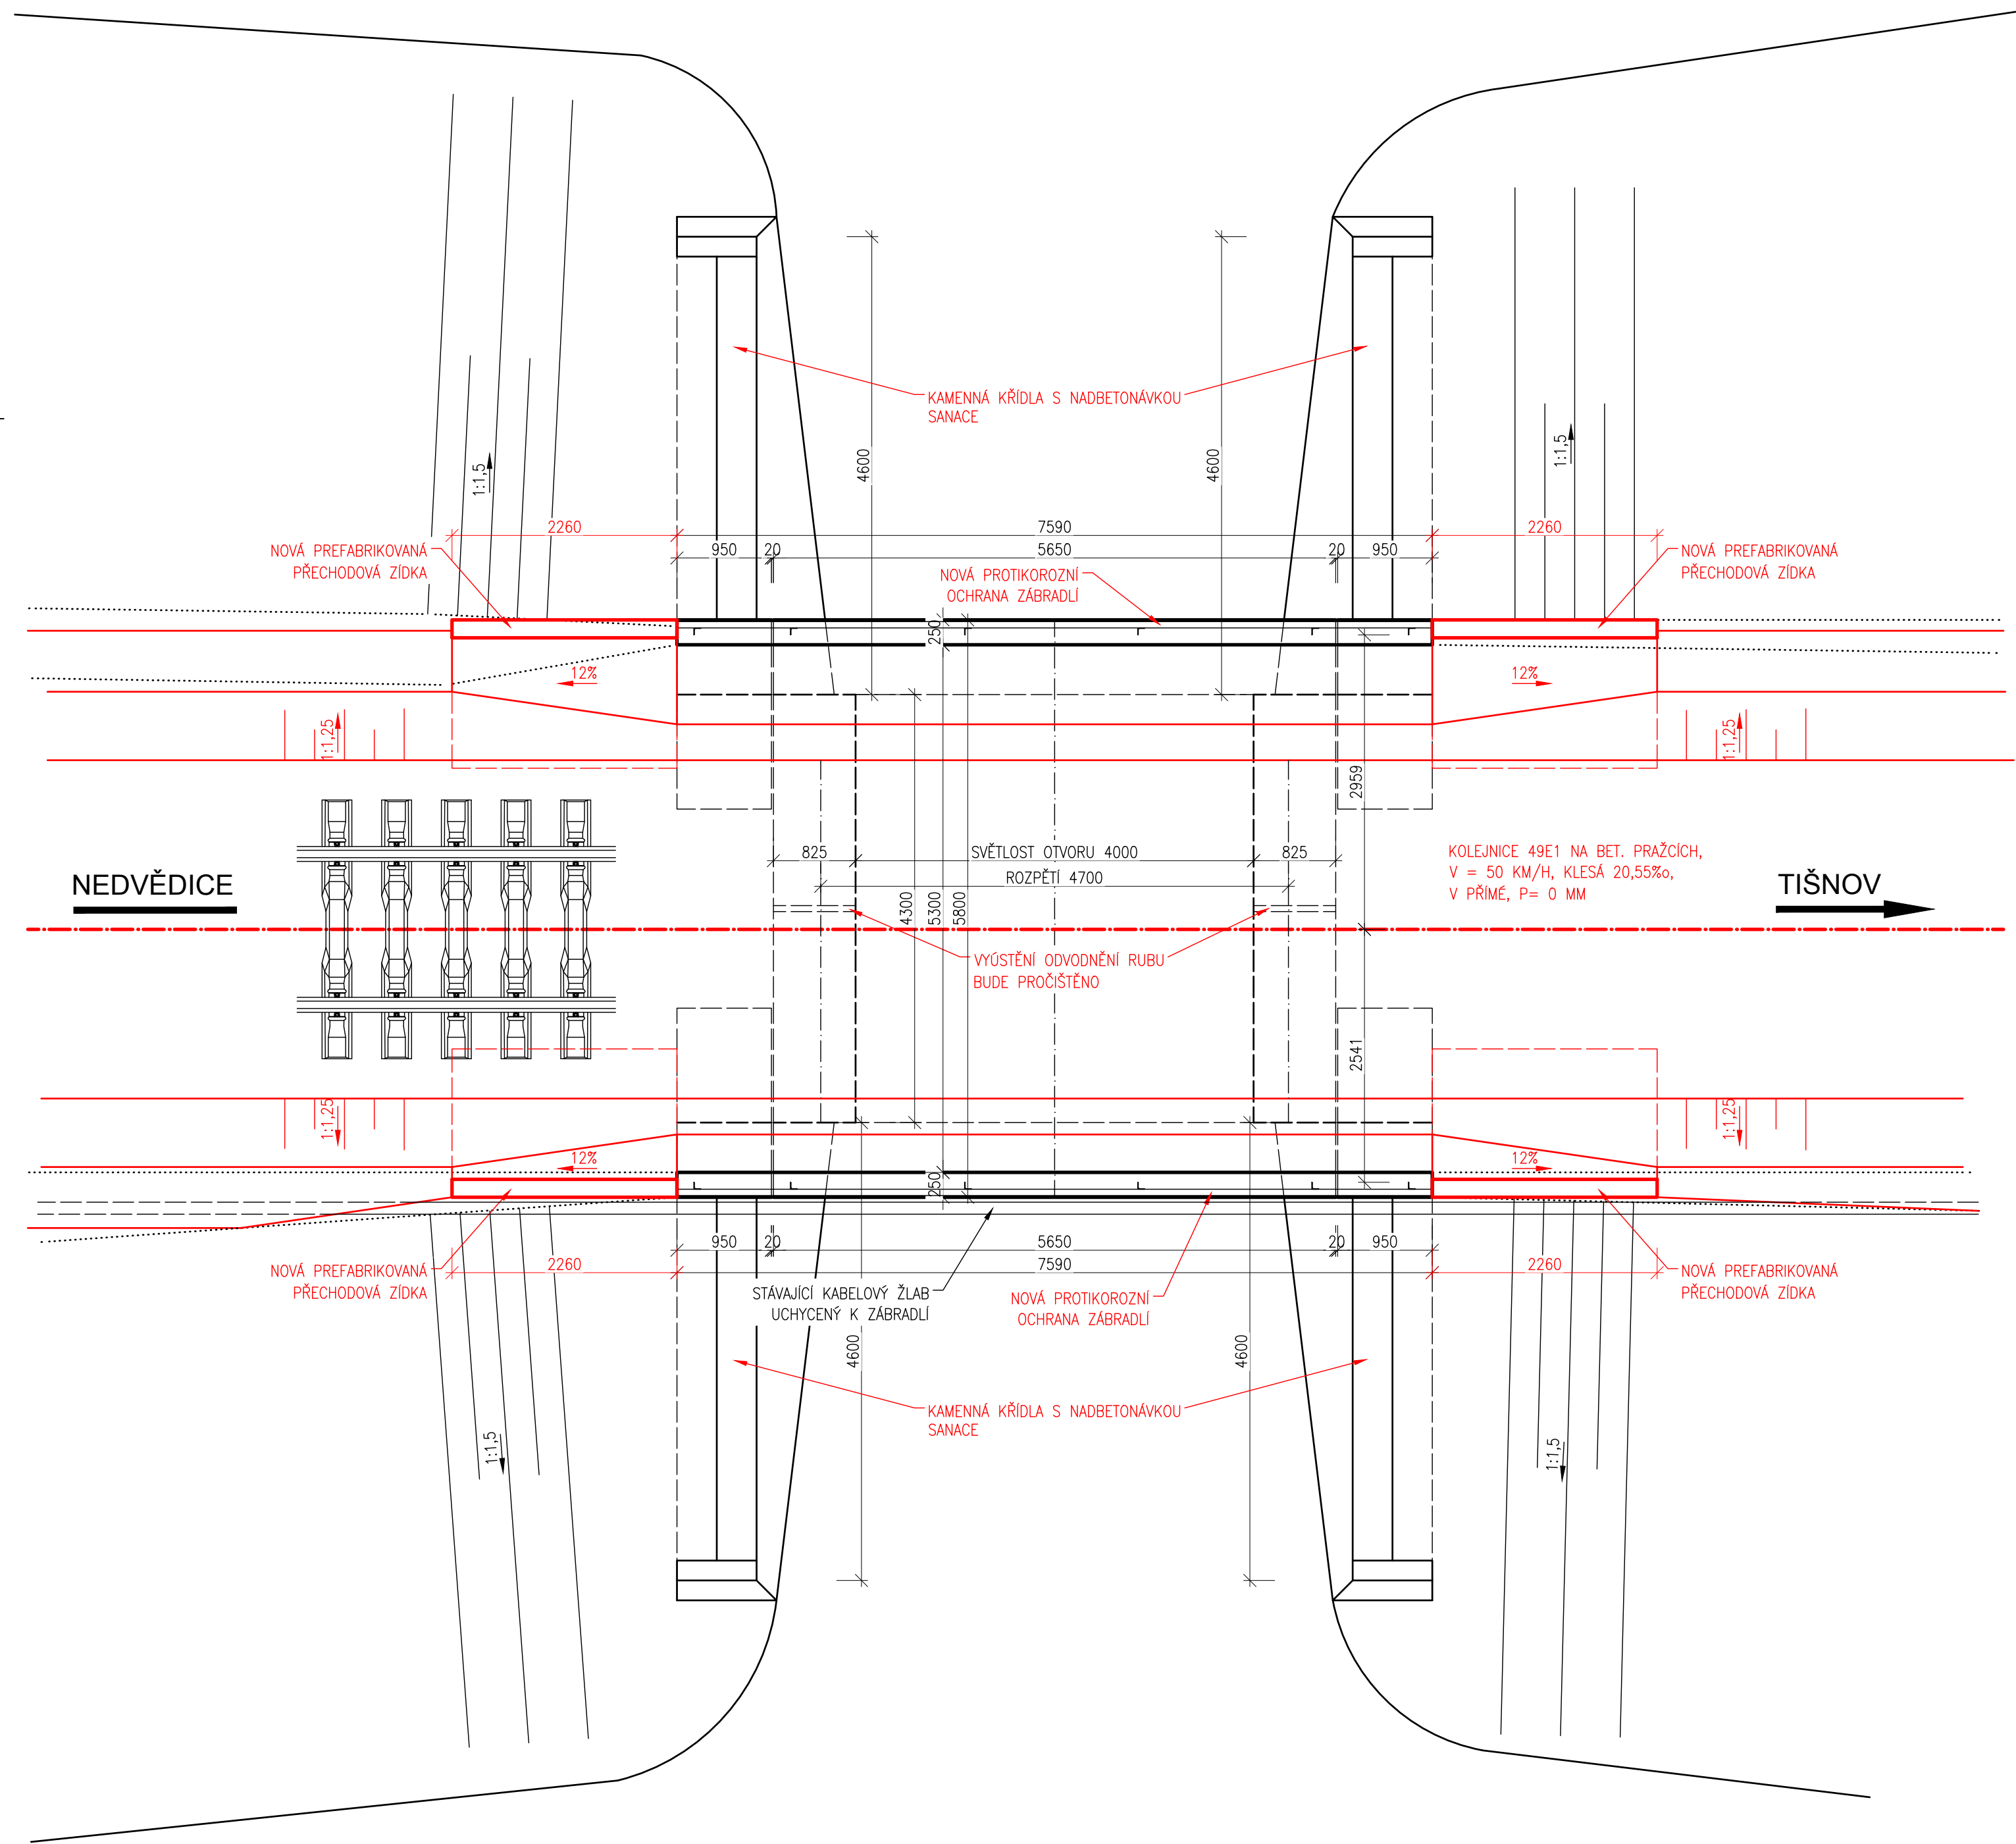

SO 01.03.01 – Most v km 80,628

ZODP. PROJEKTANT		VYPRACOVAL		<div><div></div><div><div>GENERÁLNÍ PROJEKTANT</div><div><div>DMC</div><div><div>Havlíčkův Brod s.r.o.</div><div>Průmyslová 941</div><div>580 01 Havlíčkův Brod</div></div></div></div></div>											
Ing. Radomír Hanák		Ing. Jan Matějka													
KONTROLOVAL		HIP													
Ing. Hana Hanáková		Radek Kverek DIS		<div><div>SUDOP BRNO</div><div><div>Kounicova 26</div><div>611 36 Brno</div></div></div>											
OBEC:		KRAJ: Kraj Jihomoravský													
INVESTOR: Správa železnic, státní organizace Dlážďená 1003/7, 110 00 Praha 1		<div><div></div><div><div>SPRÁVA ŽELEZNIC</div></div></div>													
ZADAVATEL: Správa železnic, státní organizace Oblastní ředitelství Brno Kounicova 26, 611 43 Brno															
NÁZEV AKCE:				<table><tr><td>DATUM</td><td>6/2020</td></tr><tr><td>STUPEŇ PD</td><td>DSP</td></tr><tr><td>Č. ZAKÁZKY</td><td>20027</td></tr><tr><td>MĚŘITKO</td><td>1:50</td></tr><tr><td>ČÁST. DOKUM.</td><td>Č. VÝKRESU</td></tr></table>		DATUM	6/2020	STUPEŇ PD	DSP	Č. ZAKÁZKY	20027	MĚŘITKO	1:50	ČÁST. DOKUM.	Č. VÝKRESU
DATUM	6/2020														
STUPEŇ PD	DSP														
Č. ZAKÁZKY	20027														
MĚŘITKO	1:50														
ČÁST. DOKUM.	Č. VÝKRESU														
Oprava trati v úseku Nedvědice - Tišnov															
Nový stav - půdorys				2.3.1											