


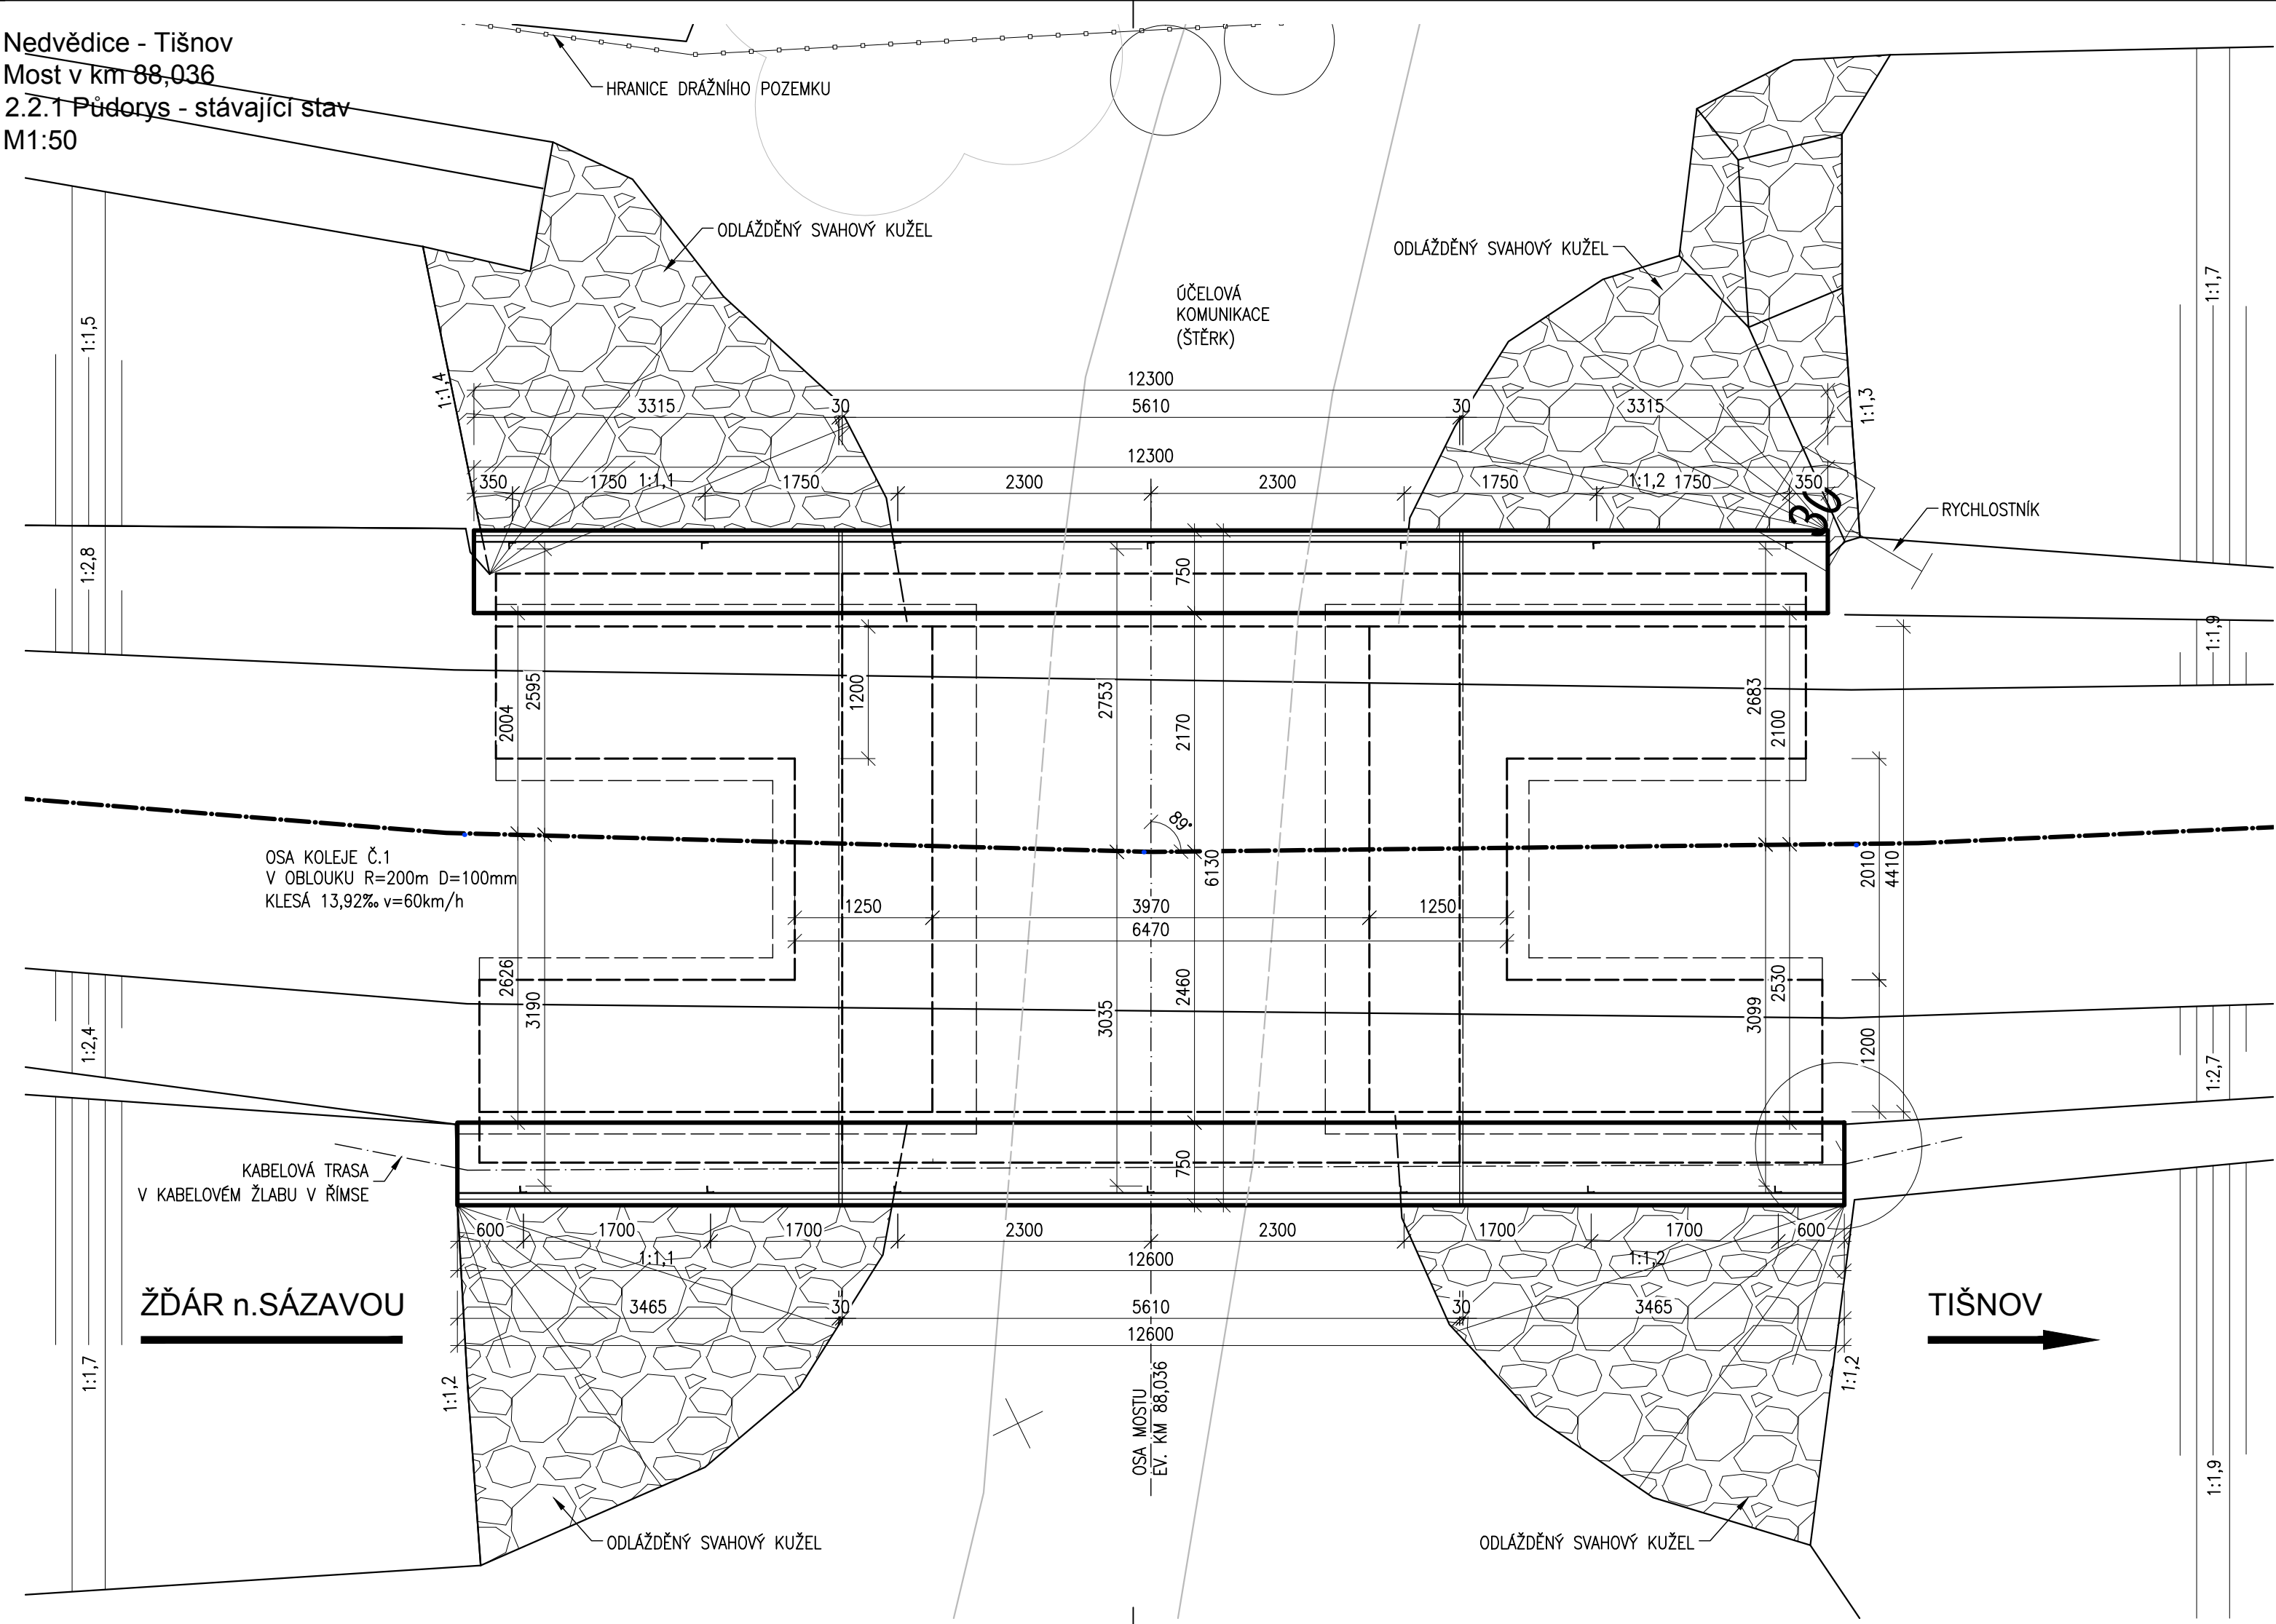

M1:50



Veškerá práva vyhrazena. Tento výkres a detail je majetkem projektanta a nesmí být použit celý ani z části bez písemného souhlasu.

ZODP. PROJEKTANT		VYPRACOVAL		 <p>DMC</p> <p>Havlíčkův Brod s.r.o. Průmyslová 941 580 01 Havlíčkův Brod</p>	
Zodpovědný projektant		Vypracoval			
KONTROLOVAL		HIP			
Kontroloval		Radek Kverek DiS			
OBEC:		KRAJ:		PROJEKTANT ČÁSTI	
INVESTOR: Správa železnic, státní organizace Dlážďeně 1003/7, 110 00 Praha 1		 <p>SPRÁVA ŽELEZNIC</p>		<p>SUDOP BRNO</p> <p>Kounicova 26 611 36 Brno</p>	
ZADAVATEL: Správa železnic, státní organizace Oblastní ředitelství Brno Kounicova 26, 611 43 Brno					
NÁZEV AKCE:				DATUM	
<p>Oprava trati v úseku Nedvědice - Tišnov</p>				6/2020	
				STUPEŇ PD	
				DSP	
				Č. ZAKÁZKY	
<p>Půdorys – stávající stav</p>				20027	
				MĚŘÍTKO	
				1:50	
				ČÁST. DOKUM.	
				Č. VÝKRESU	
				2.2.1	