


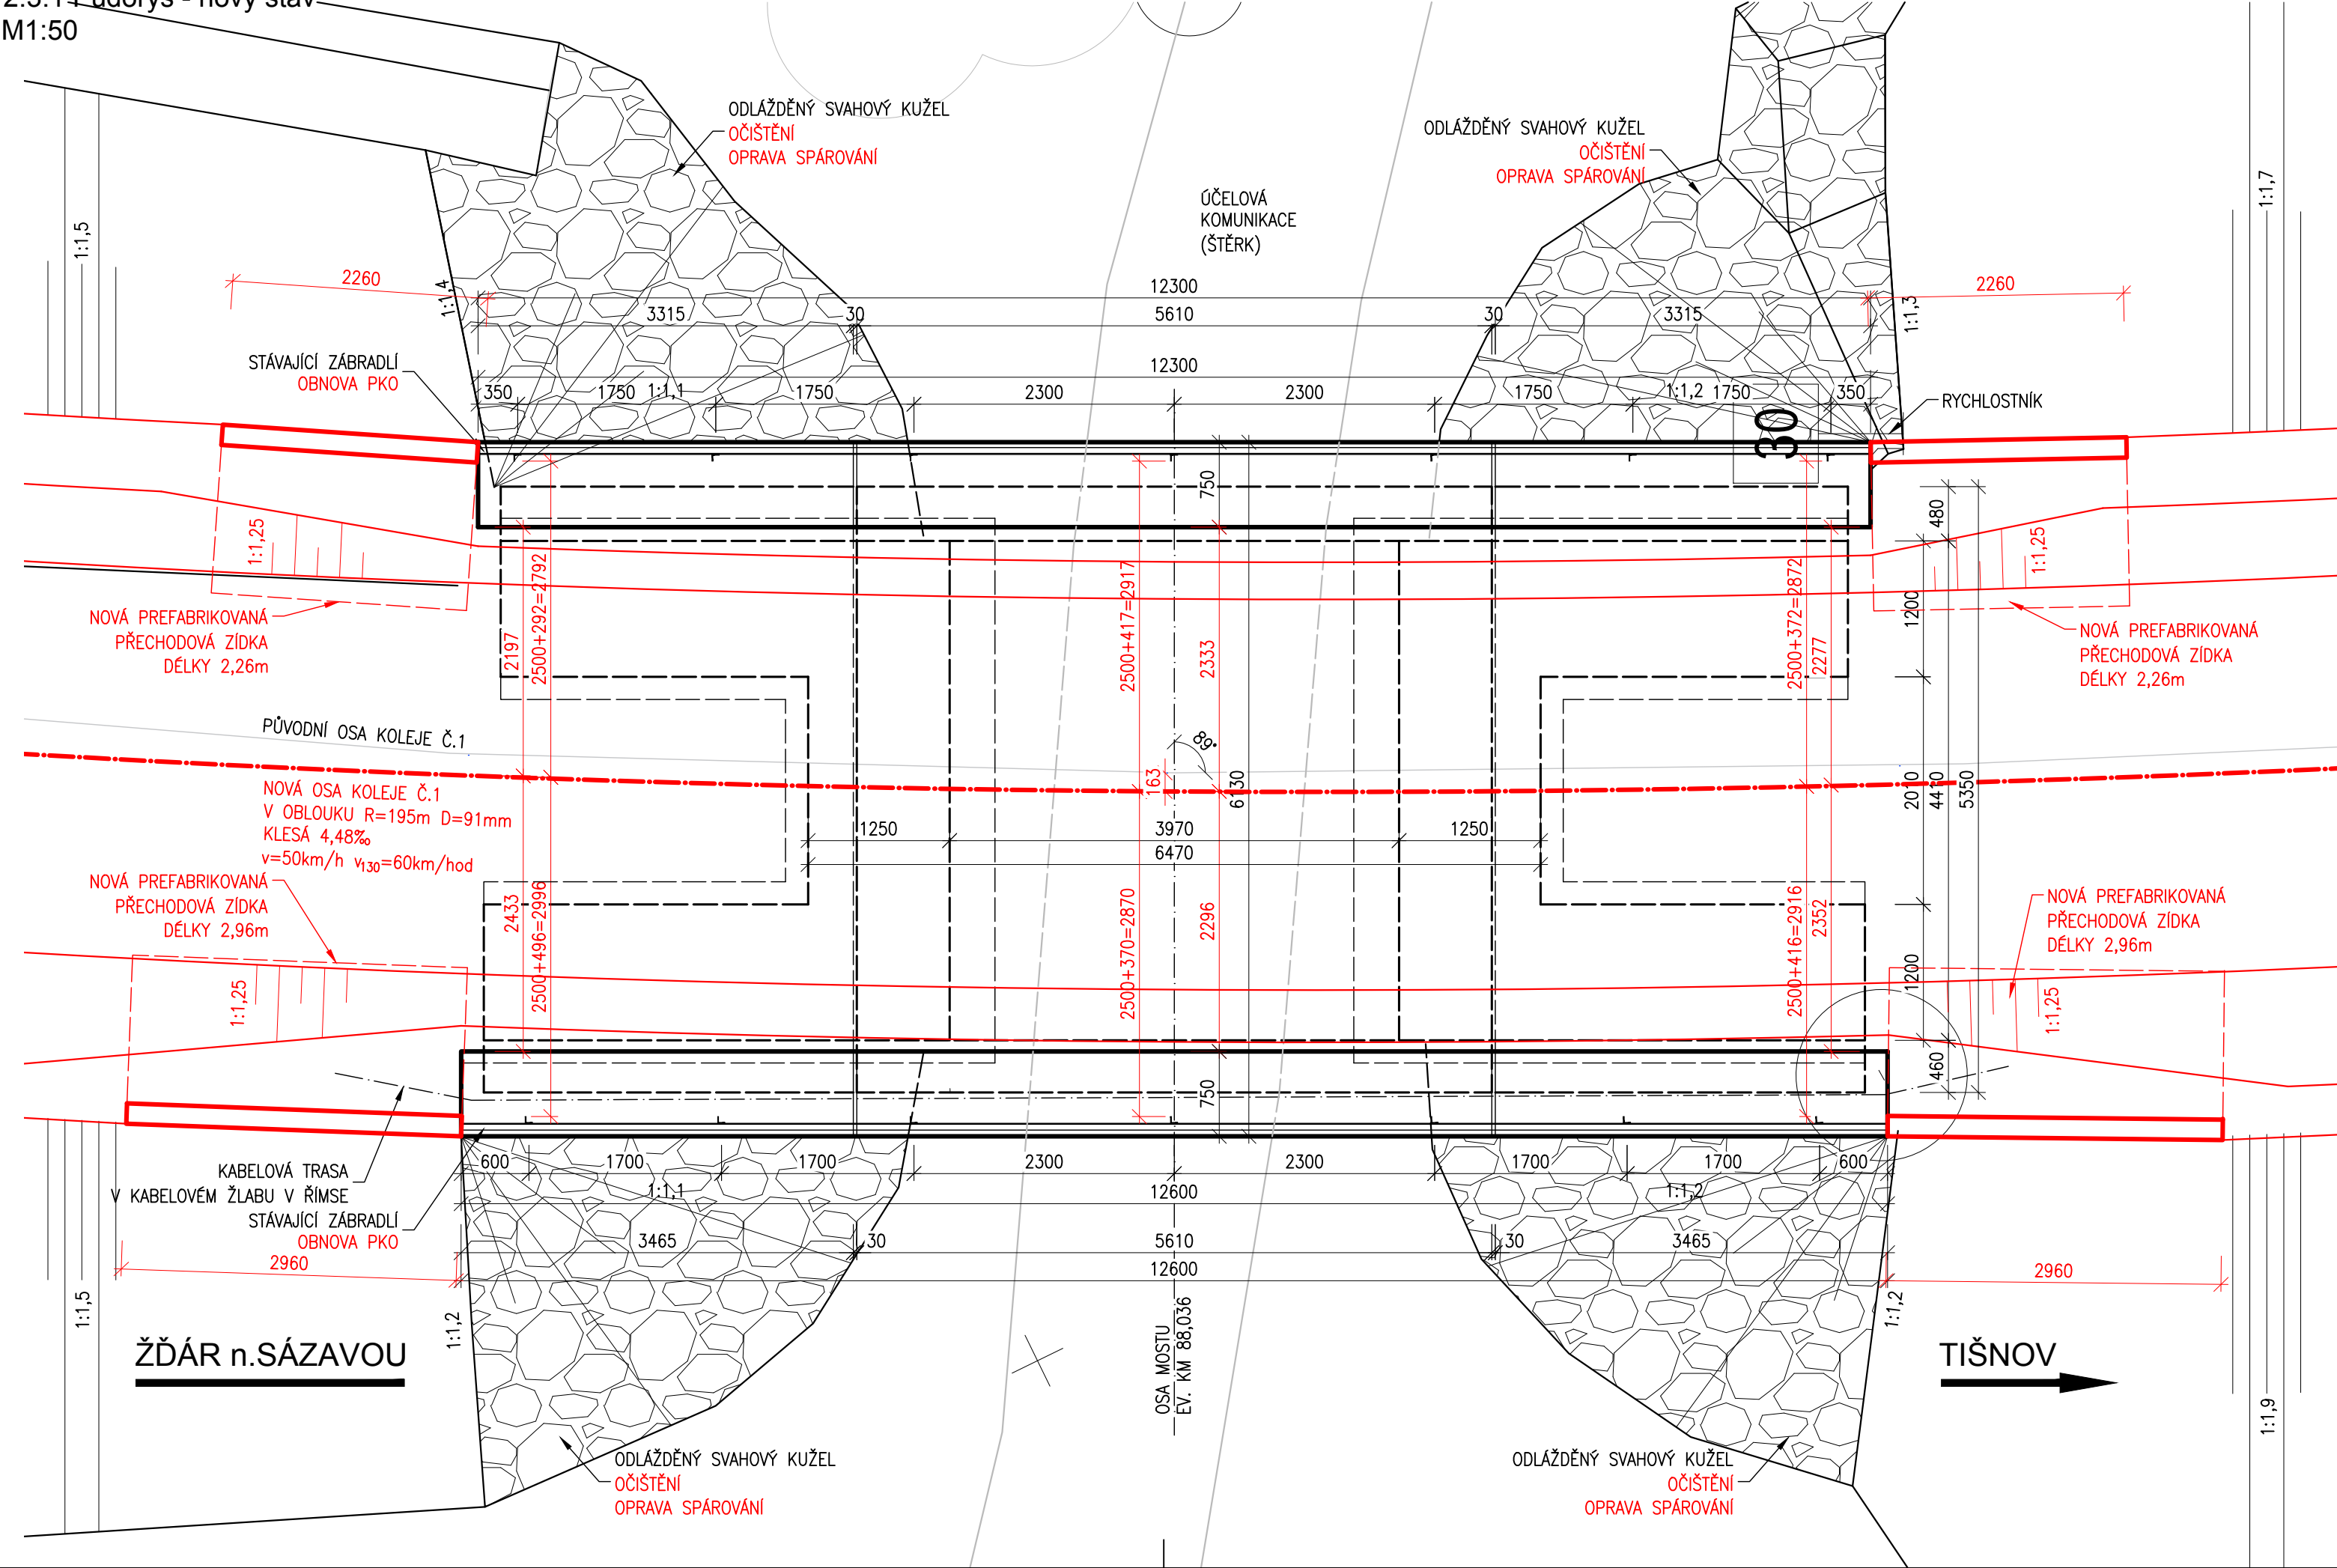

Nedvědice - Tišnov
SO 03.02.01 Most v km 88,036
2.3.1 Půdorys - nový stav
M1:50



SO 03.02.01 Most v km 88,036

ZODP. PROJEKTANT		VYPRACOVAL		<div><div>DMC</div><div>Havlíčkův Brod s.r.o. Průmyslová 941 580 01 Havlíčkův Brod</div></div>	
Ing. Radomír Hanák		Ing. Markéta Lugerová			
KONTROLOVAL		HIP		<div>PROJECTANT ČÁSTI</div> <div>SUDOP BRNO</div> <div>Kounicova 26 611 36 Brno</div>	
Ing. Hana Hanáková		Radek Kverek DiS			
OBEČ:		KRAJ: Kraj Jiho­mo­ra­vský			
INVESTOR: Správa železnic, státní organizace Dlážděná 1003/7, 110 00 Praha 1		<div></div> <div>SPRÁVA ŽELEZNIC</div>			
ZADAVATEL: Správa železnic, státní organizace Ob­las­tní ředitelství Brno Kounicova 26, 611 43 Brno					
NÁZEV AKCE:					
Oprava trati v úseku Nedvědice - Tišnov					
Půdorys – nový stav					
DATUM		6/2020			
STUPEŇ PD		DSP			
Č. ZAKÁZKY		20027			
MĚŘÍTKO		1:50			
ČÁST. DOKUM.		Č. VÝKRESU			
		2.3.1			