


Oprava trati v úseku Nedvědice - Tišnov
SO 01.03.01 Most v km 80,628
2.2.1 Stávající stav - půdorys
M1:50

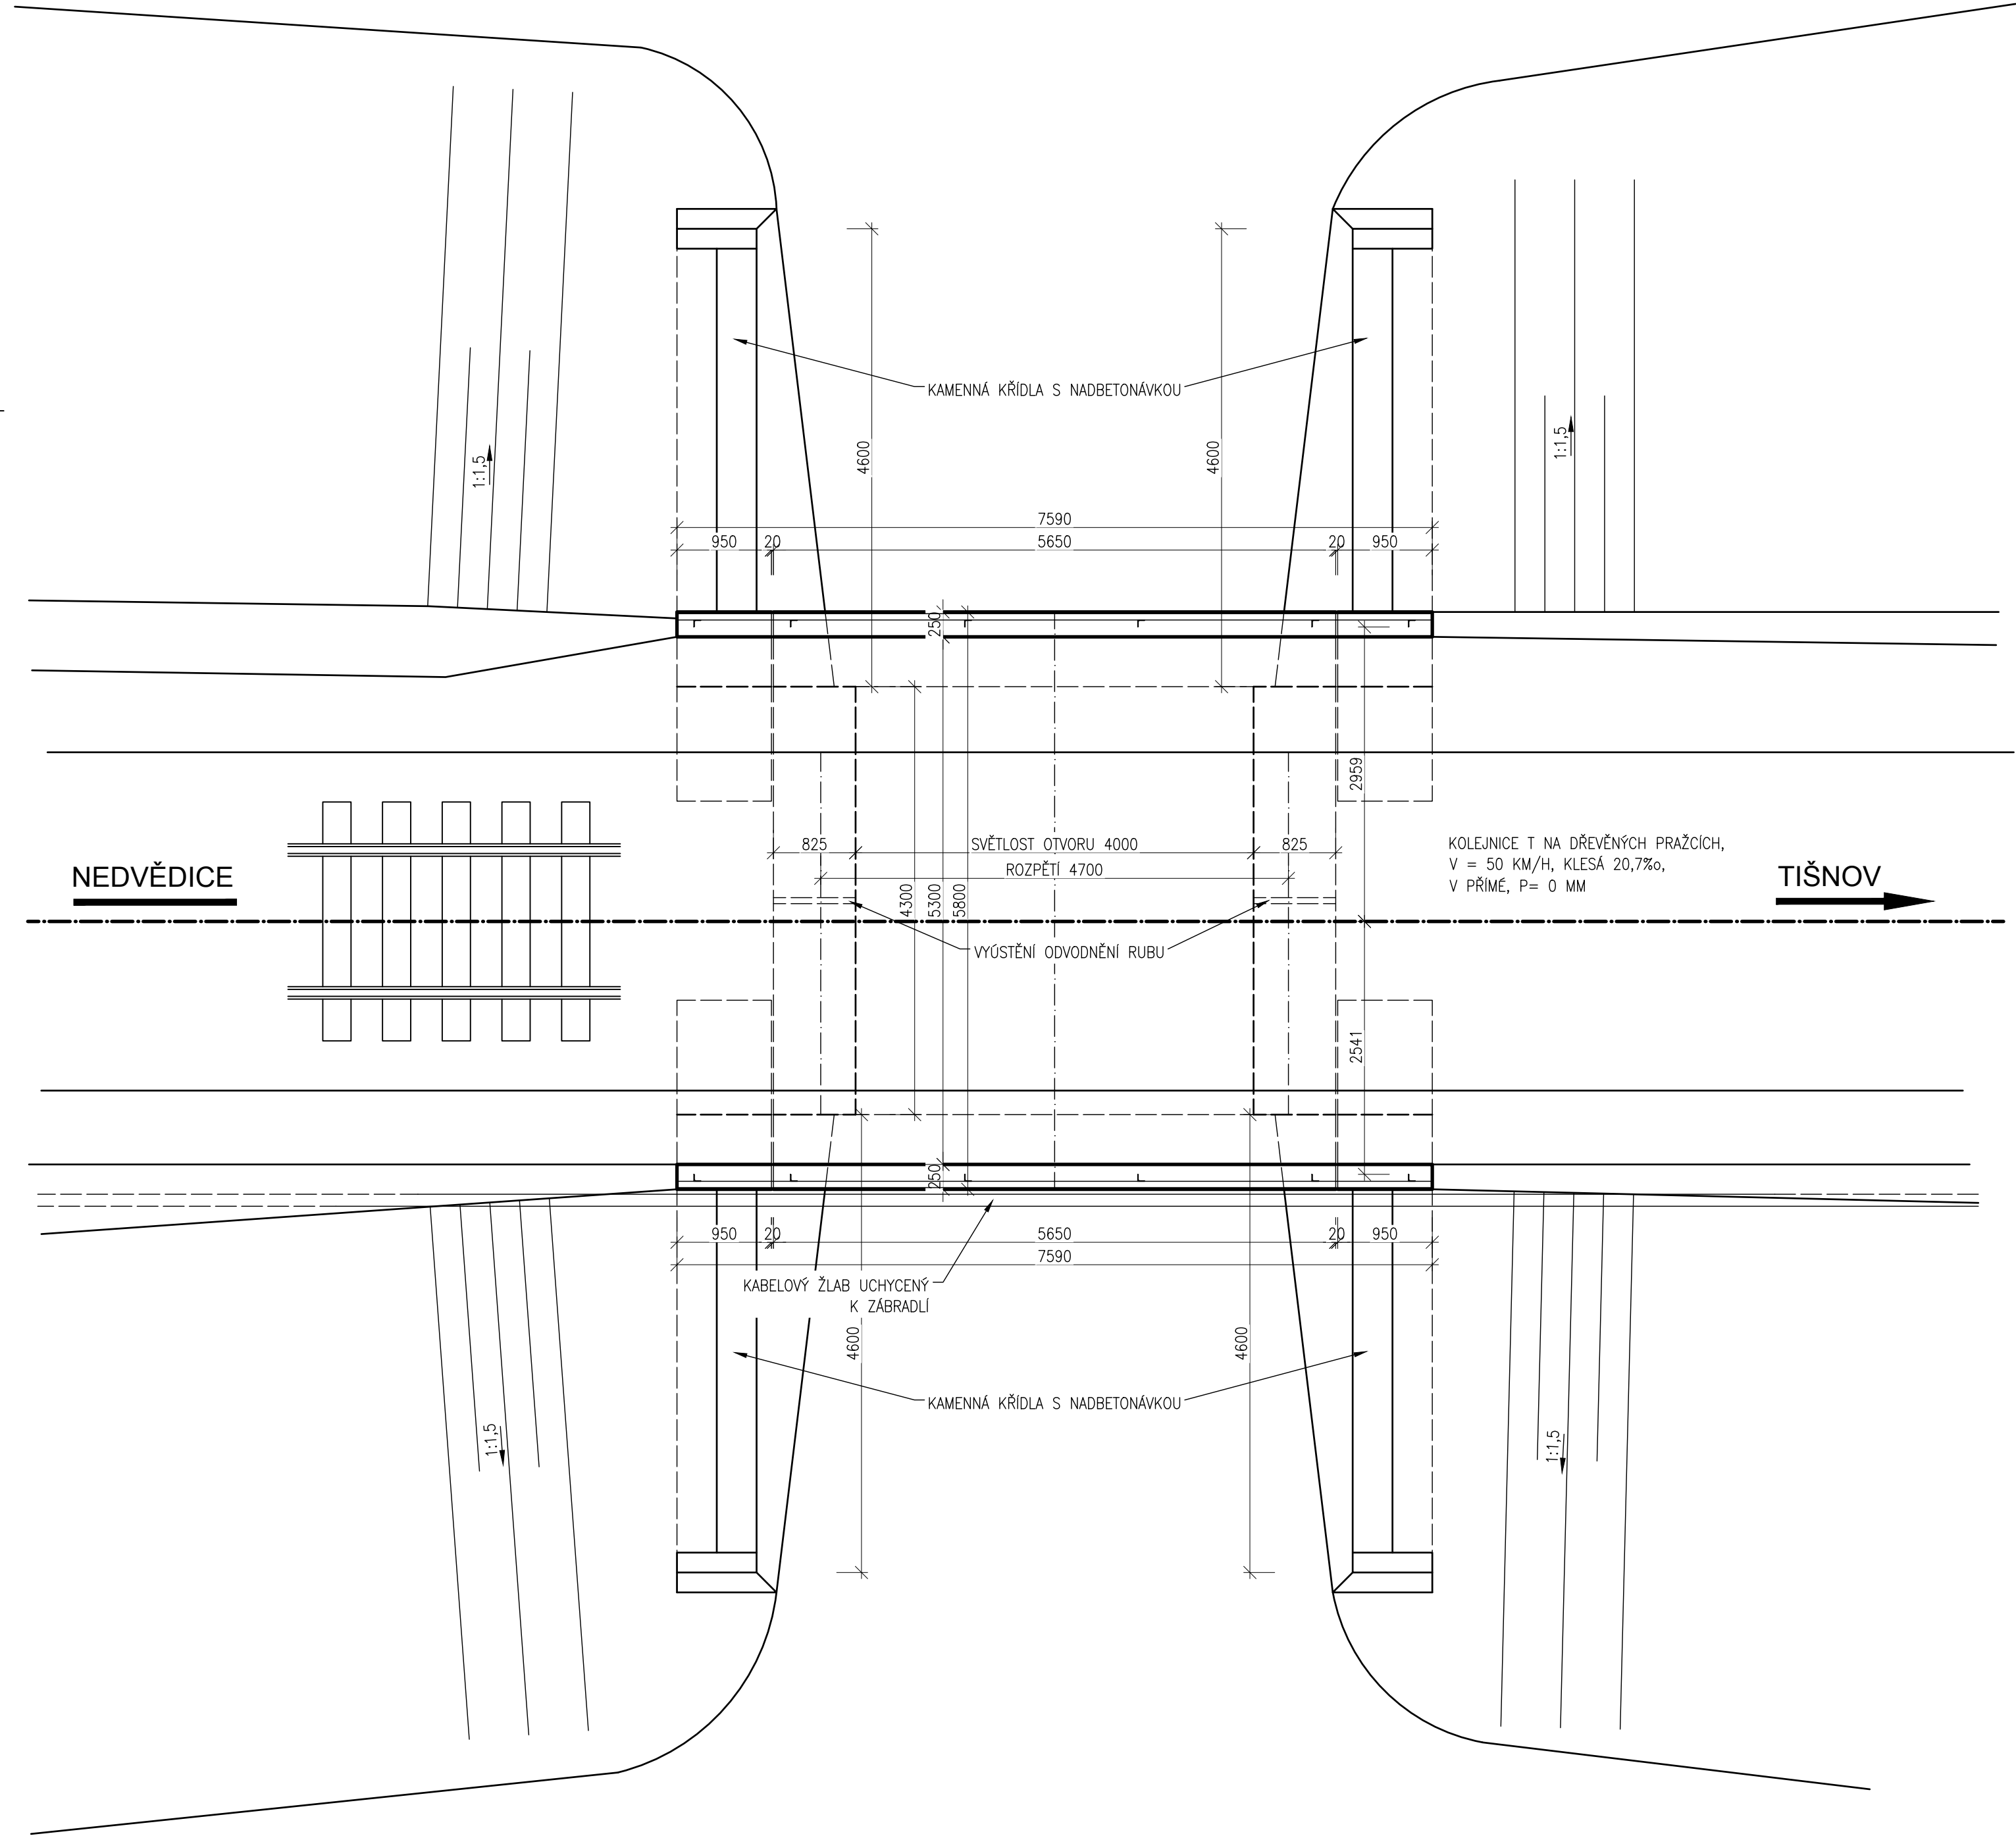

SO 01.03.01 – Most v km 80,628
Veškerá práva vyhrazena. Tento výkres a detail je majetkem projektanta a nesmí být použit celý ani z části bez písemného souhlasu.

ZODP. PROJEKTANT		VYPRACOVAL		<div><div><div>GENERÁLNÍ PROJEKTANT</div><div><div><div>DMC</div><div><div>Havlíčkův Brod s.r.o.</div><div>Průmyslová 941</div><div>580 01 Havlíčkův Brod</div></div></div></div><div>PROJEKTANT ČÁSTI</div><div>SUDOP BRNO</div><div><div>Kounicova 26</div><div>611 36 Brno</div></div></div></div>
Ing. Radomír Hanák		Ing. Jan Matějka		
KONTROLOVAL		HIP		
Ing. Hana Hanáková		Radek Kverek DIS		
OBEC:		KRAJ: Kraj Jiho­mo­ra­v­ský		
INVESTOR: Správa železnic, státní organizace Dlážděná 1003/7, 110 00 Praha 1		<div><div><div></div><div>SPRÁVA ŽELEZNIC</div></div></div>		
ZADAVATEL: Správa železnic, státní organizace Oblastní ředitelství Brno Kounicova 26, 611 43 Brno				
NÁZEV AKCE:				
Oprava trati v úseku Nedvědice - Tišnov				
Stávající stav - půdorys				
DATUM		6/2020		
STUPEŇ PD		DSP		
Č. ZAKÁZKY		20027		
MĚŘITKO		1:50		
ČÁST. DOKUM.		Č. VÝKRESU		
		2.2.1		