


Oprava trati v úseku Nedvědice - Tišnov
SO 03.02.02 Most v km 88,181
2.3.1 Nový stav - půdorys
M1:50

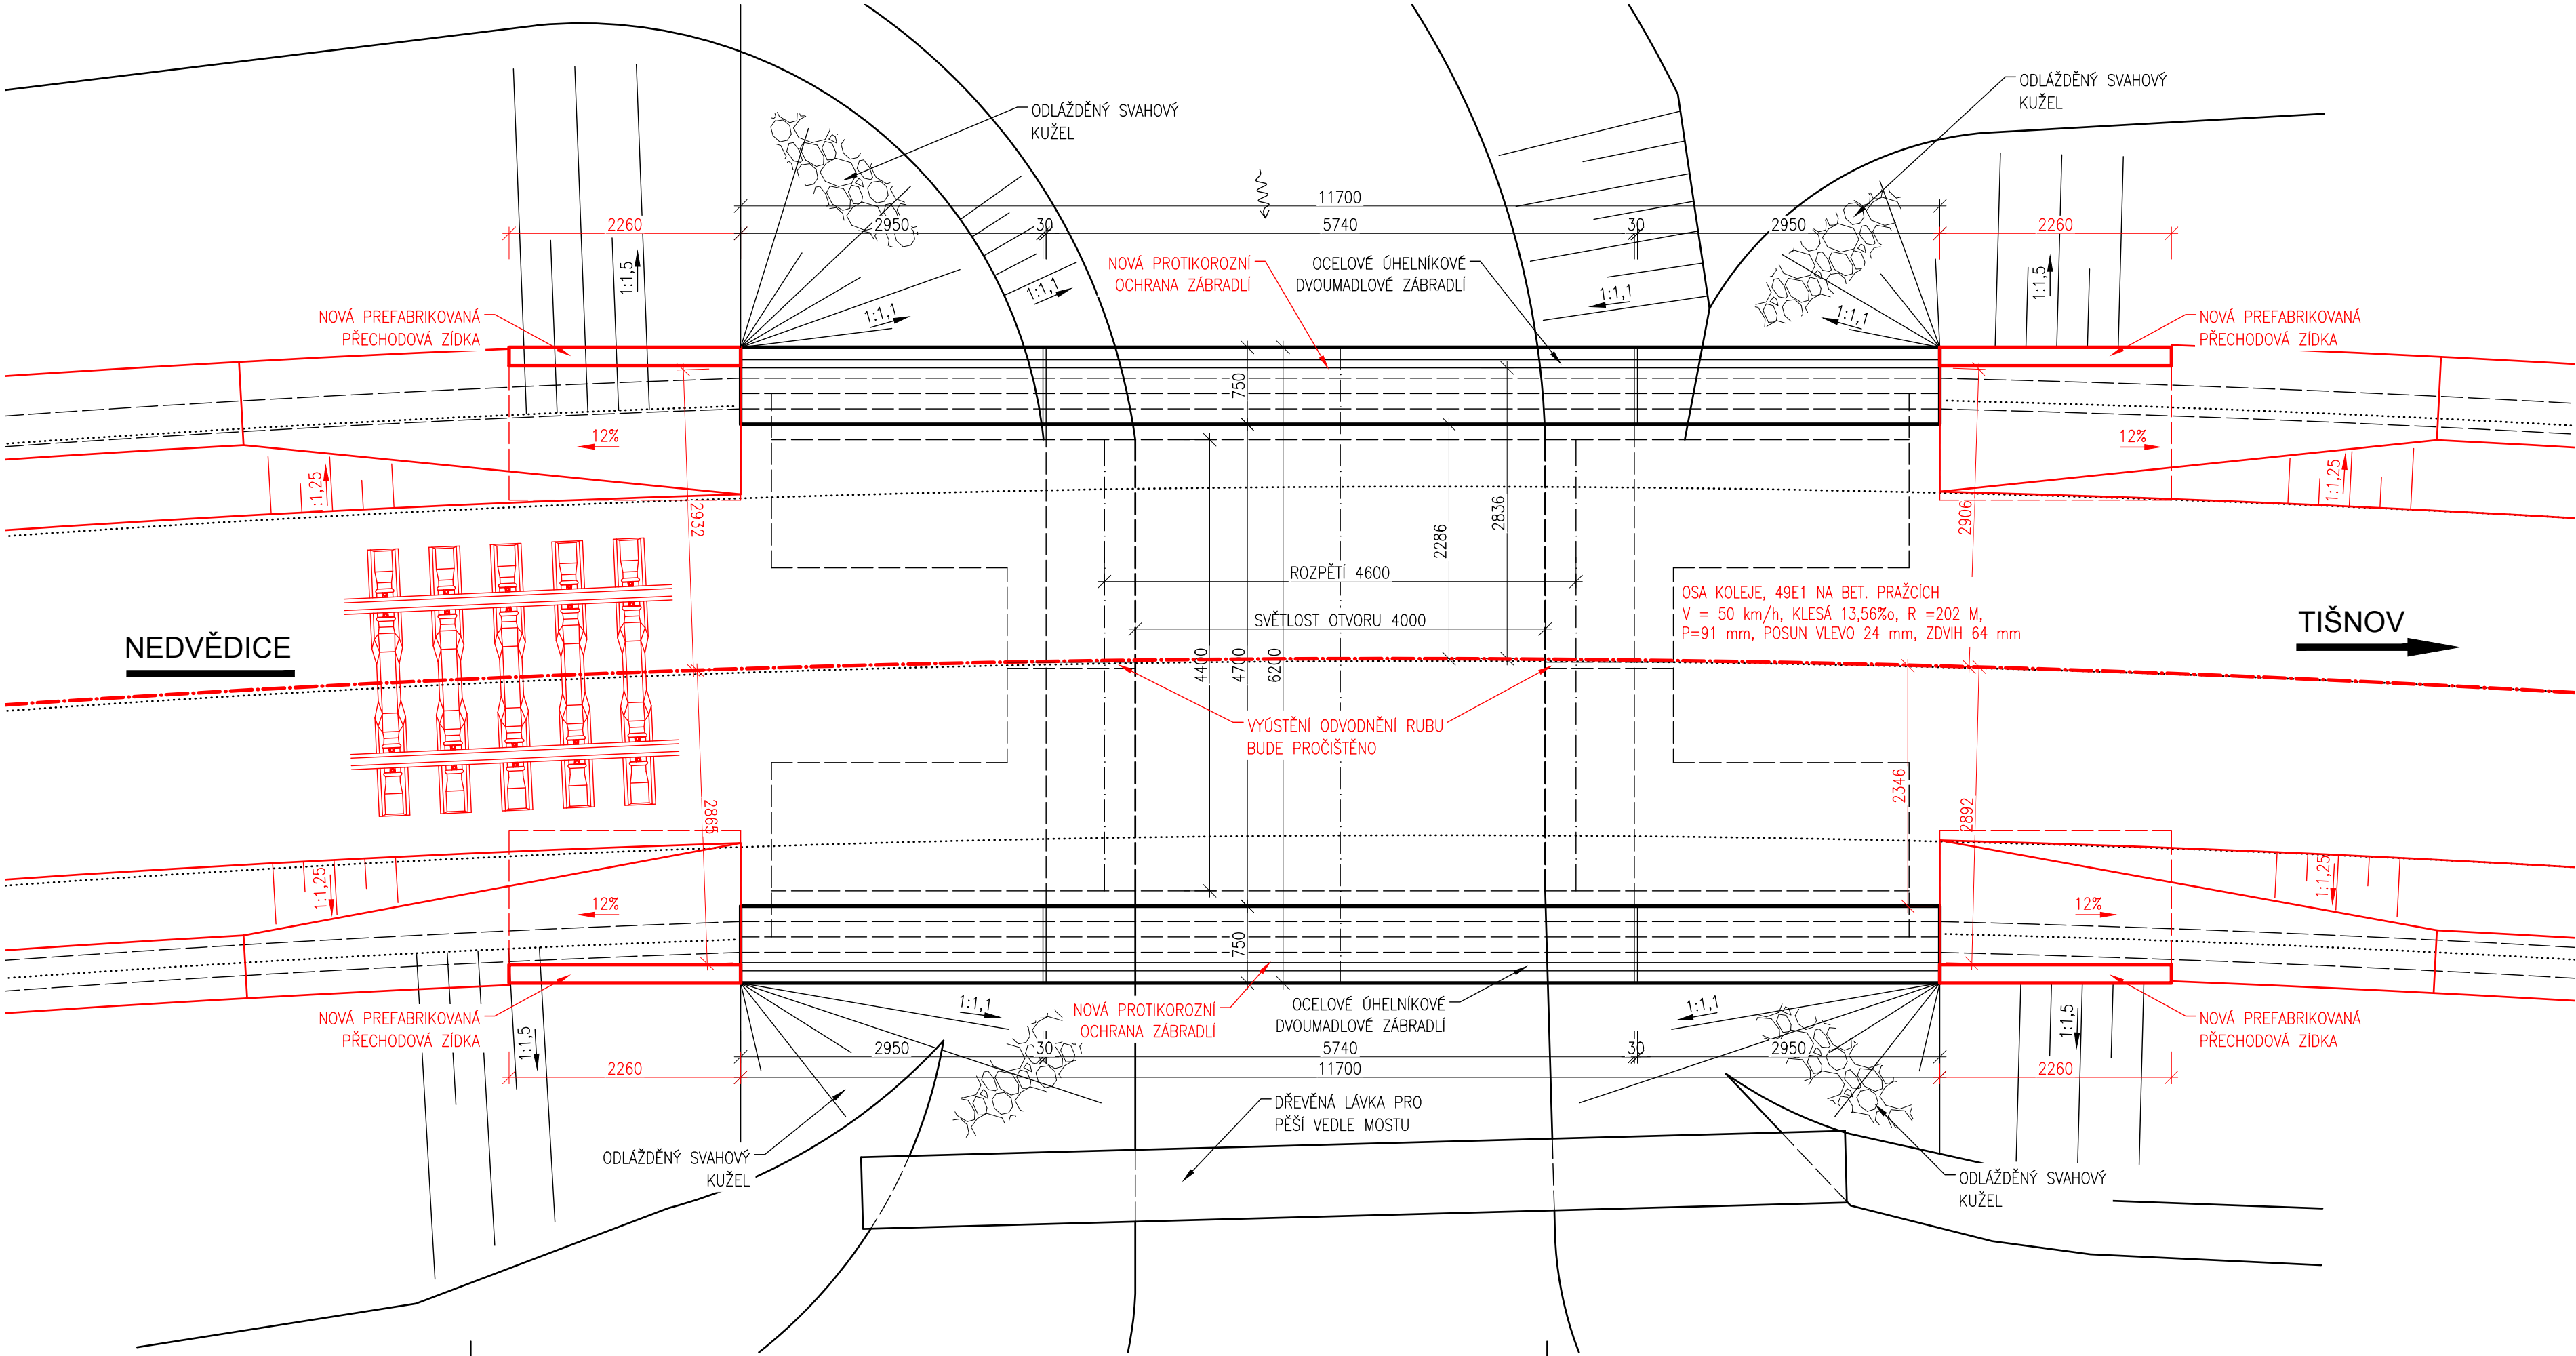

SO 04.07 Most v km 40,729
Veškerá práva vyhrazena. Tento výkres a detail je majetkem projektanta a nesmí být použit celý ani z části bez písemného souhlasu.

ZODP. PROJEKTANT		VYPRACOVAL		<div>GENERÁLNÍ PROJEKTANT</div> <div><div>Havlíčkův Brod s.r.o. Průmyslová 941 580 01 Havlíčkův Brod</div></div>
Ing. Karel Pukl		Ing. Jan Matějka		
KONTROLOVAL		HIP		
Ing. Karel Pukl		Radek Kverek DiS		<div>PROJEKTANT ČÁSTI</div> <div>SUDOP BRNO</div> <div>Kounicova 26 611 36 Brno</div>
OBEC: Slavkovice		KRAJ: Vysočina		
INVESTOR: <i>Správa železniční dopravní cesty, státní organizace</i> DLÁŽDĚNÁ 1003/7, 110 00 PRAHA 1				
ZADAVATEL: Správa železniční dopravní cesty, státní organizace OBLASTNÍ ŘEDITELSTVÍ BRNO KOUNICOVA 26, 611 43 BRNO				<div>DATUM</div> <div>8/2018</div>
NÁZEV AKCE:				
<div>Oprava traťového úseku</div> <div>Žďár nad Sázavou - Nové Město n. M.</div> <div>Nový stav - půdorys</div>				<div>STUPEŇ PD</div> <div>ZPD</div>
				<div>Č. ZAKÁZKY</div> <div>18025</div>
				<div>MĚŘITKO</div> <div>1:50</div>
				<div>ČÁST. DOKUM.</div> <div>E.1.4.7</div>
				<div>Č. VÝKRESU</div> <div>2.3.1</div>