



Oprava trati v úseku Nedvědice - Tišnov
Most v km 81,024
2.2.1 Půdorys - stávající stav
M1:50

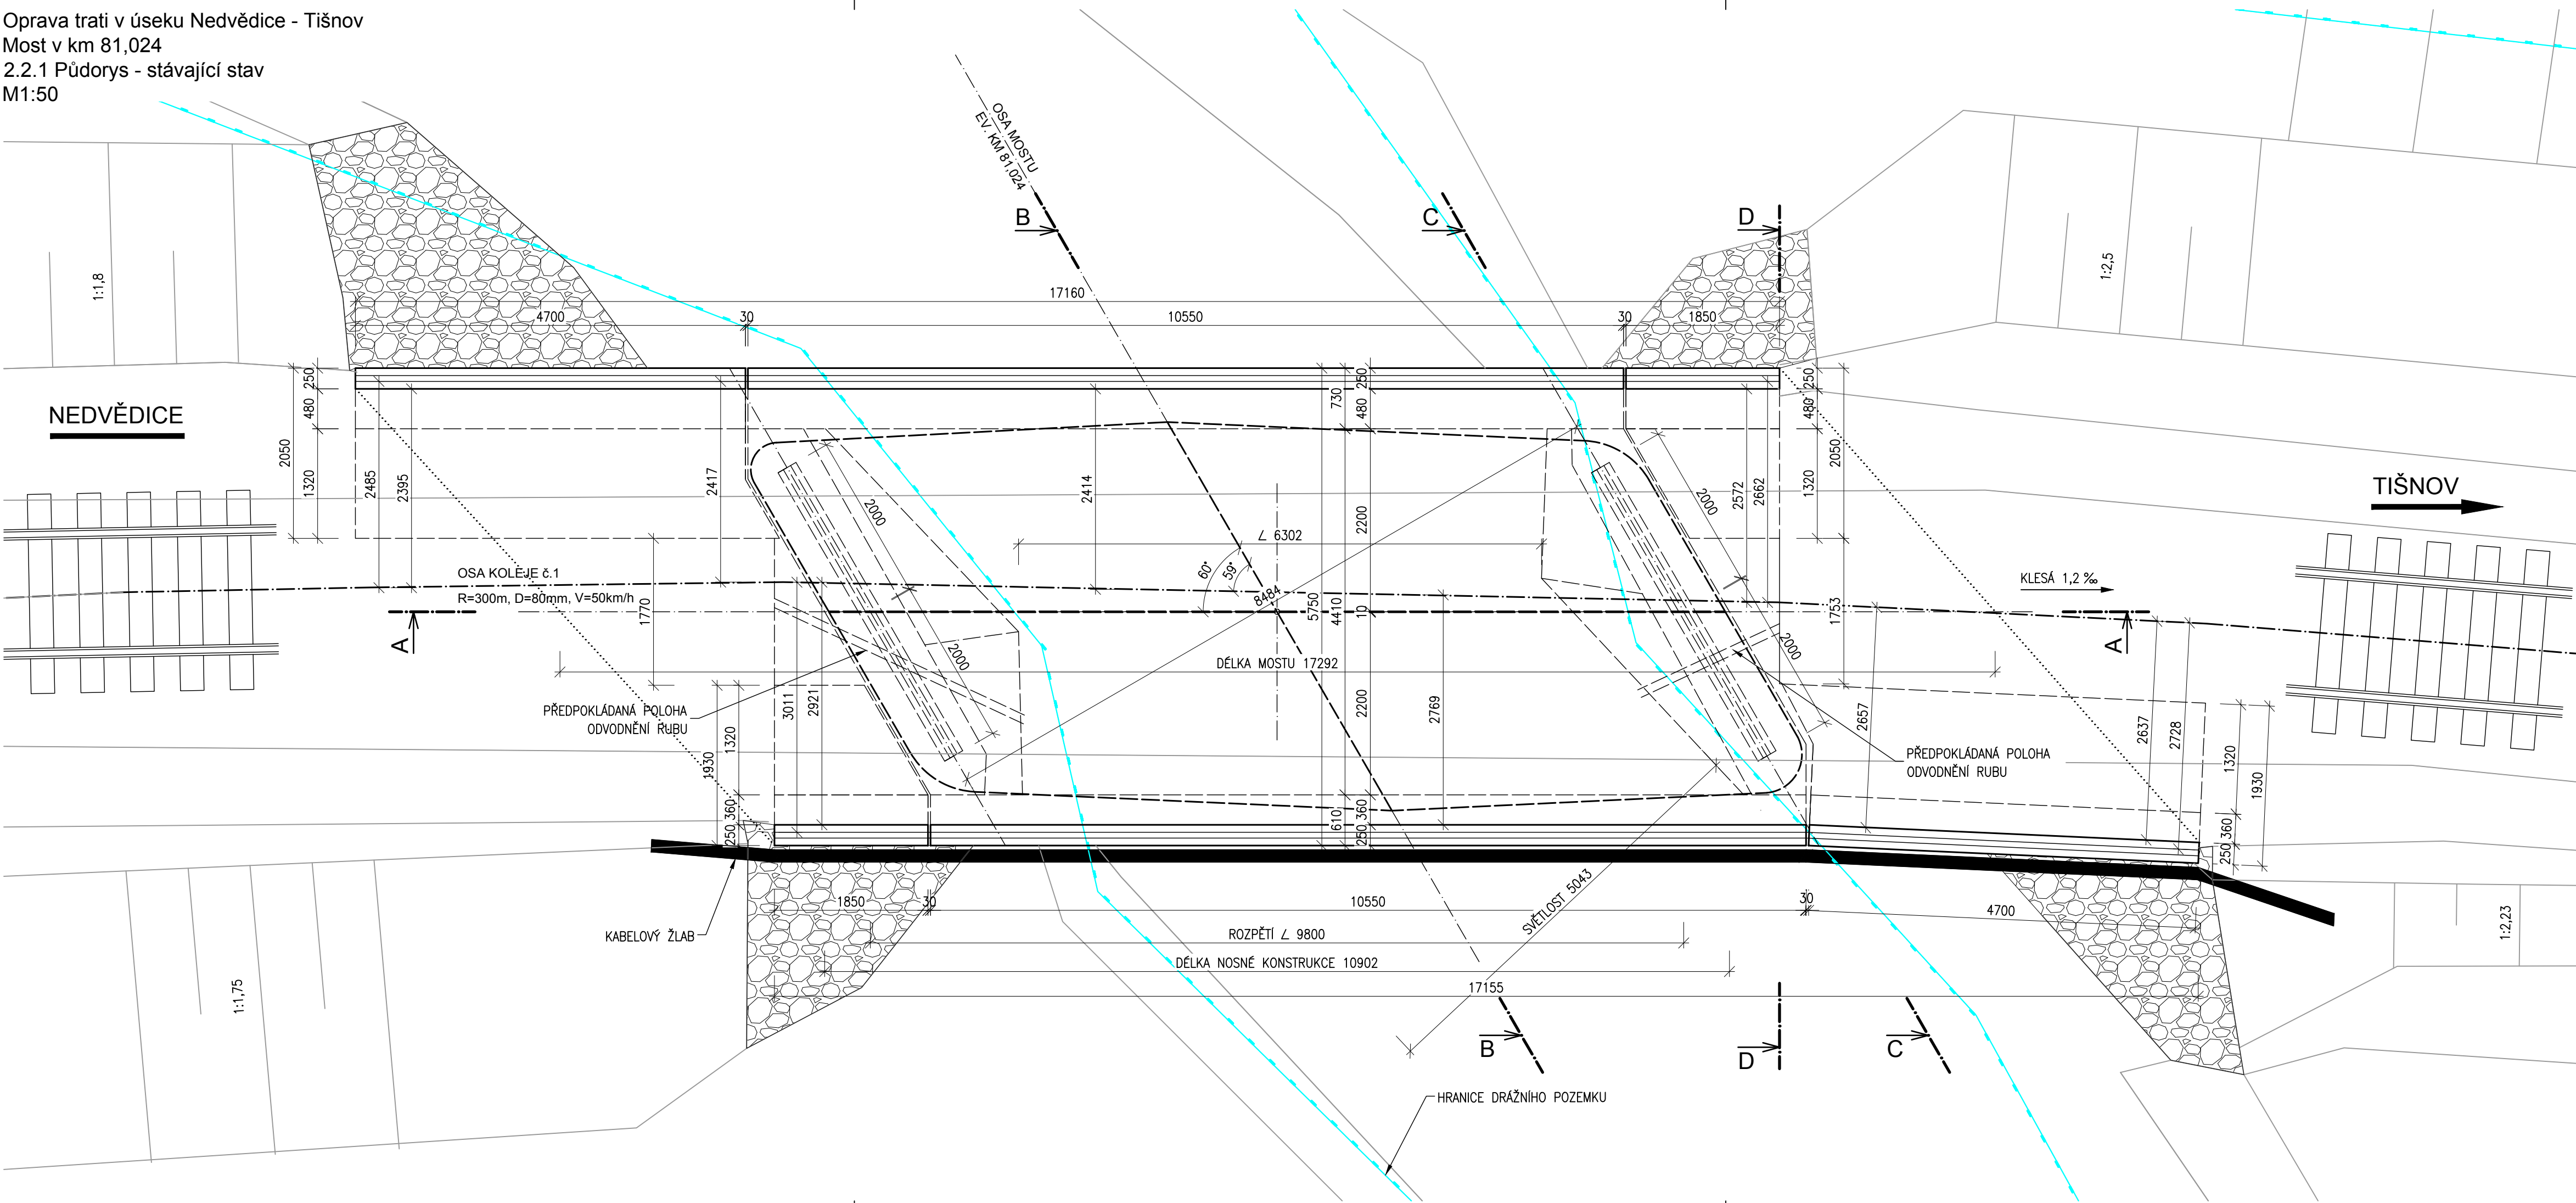

SO 01.03.04 – Most v km 81,024
Veškerá práva vyhrazena. Tento výkres a detail je majetkem projektanta a nesmí být použit celý ani z části bez písemného souhlasu.

ZODP. PROJEKTANT Ing. Radomír Hanák		VÝPRACOVAL Ing. Jan Balas		<div><div>GENERÁLNÍ PROJEKTANT</div><div><div>Havlíčkův Brod s.r.o. Průmyslová 941 580 01 Havlíčkův Brod</div></div></div>	
KONTROLOVAL Ing. Radomír Hanák		HIP Radek Kverek DIS			
OBEC: Černvíř		KRAJ: Kraj Jiho­moravský		<div><div>PROJEKTANT ČÁSTI</div><div><div>SUDOP BRNO SUDOP BRNO, spol. s r.o. Kounicova 26 611 36 Brno</div></div></div>	
INVESTOR: Správa železnic, státní organizace Dlážďená 1003/7, 110 00 Praha 1		<div><div>SPRÁVA ŽELEZNIC</div></div>			
ZADAVATEL: Správa železnic, státní organizace Oblastní ředitelství Brno Kounicova 26, 611 43 Brno					
NÁZEV AKCE:				DATUM 6/2020	
Oprava trati v úseku Nedvědice - Tišnov				STUPEŇ PD DSP	
				Č. ZAKÁZKY 20027	
				MĚŘITKO 1:50	
				ČÁST. DOKUM. Č. VÝKRESU	
Půdorys - stávající stav				01.03 2.2.1	