


Oprava trati v úseku Nedvědice - Tišnov
SO 03.02.02 Most v km 88,181
2.2.1 Stávající stav - půdorys
M1:50

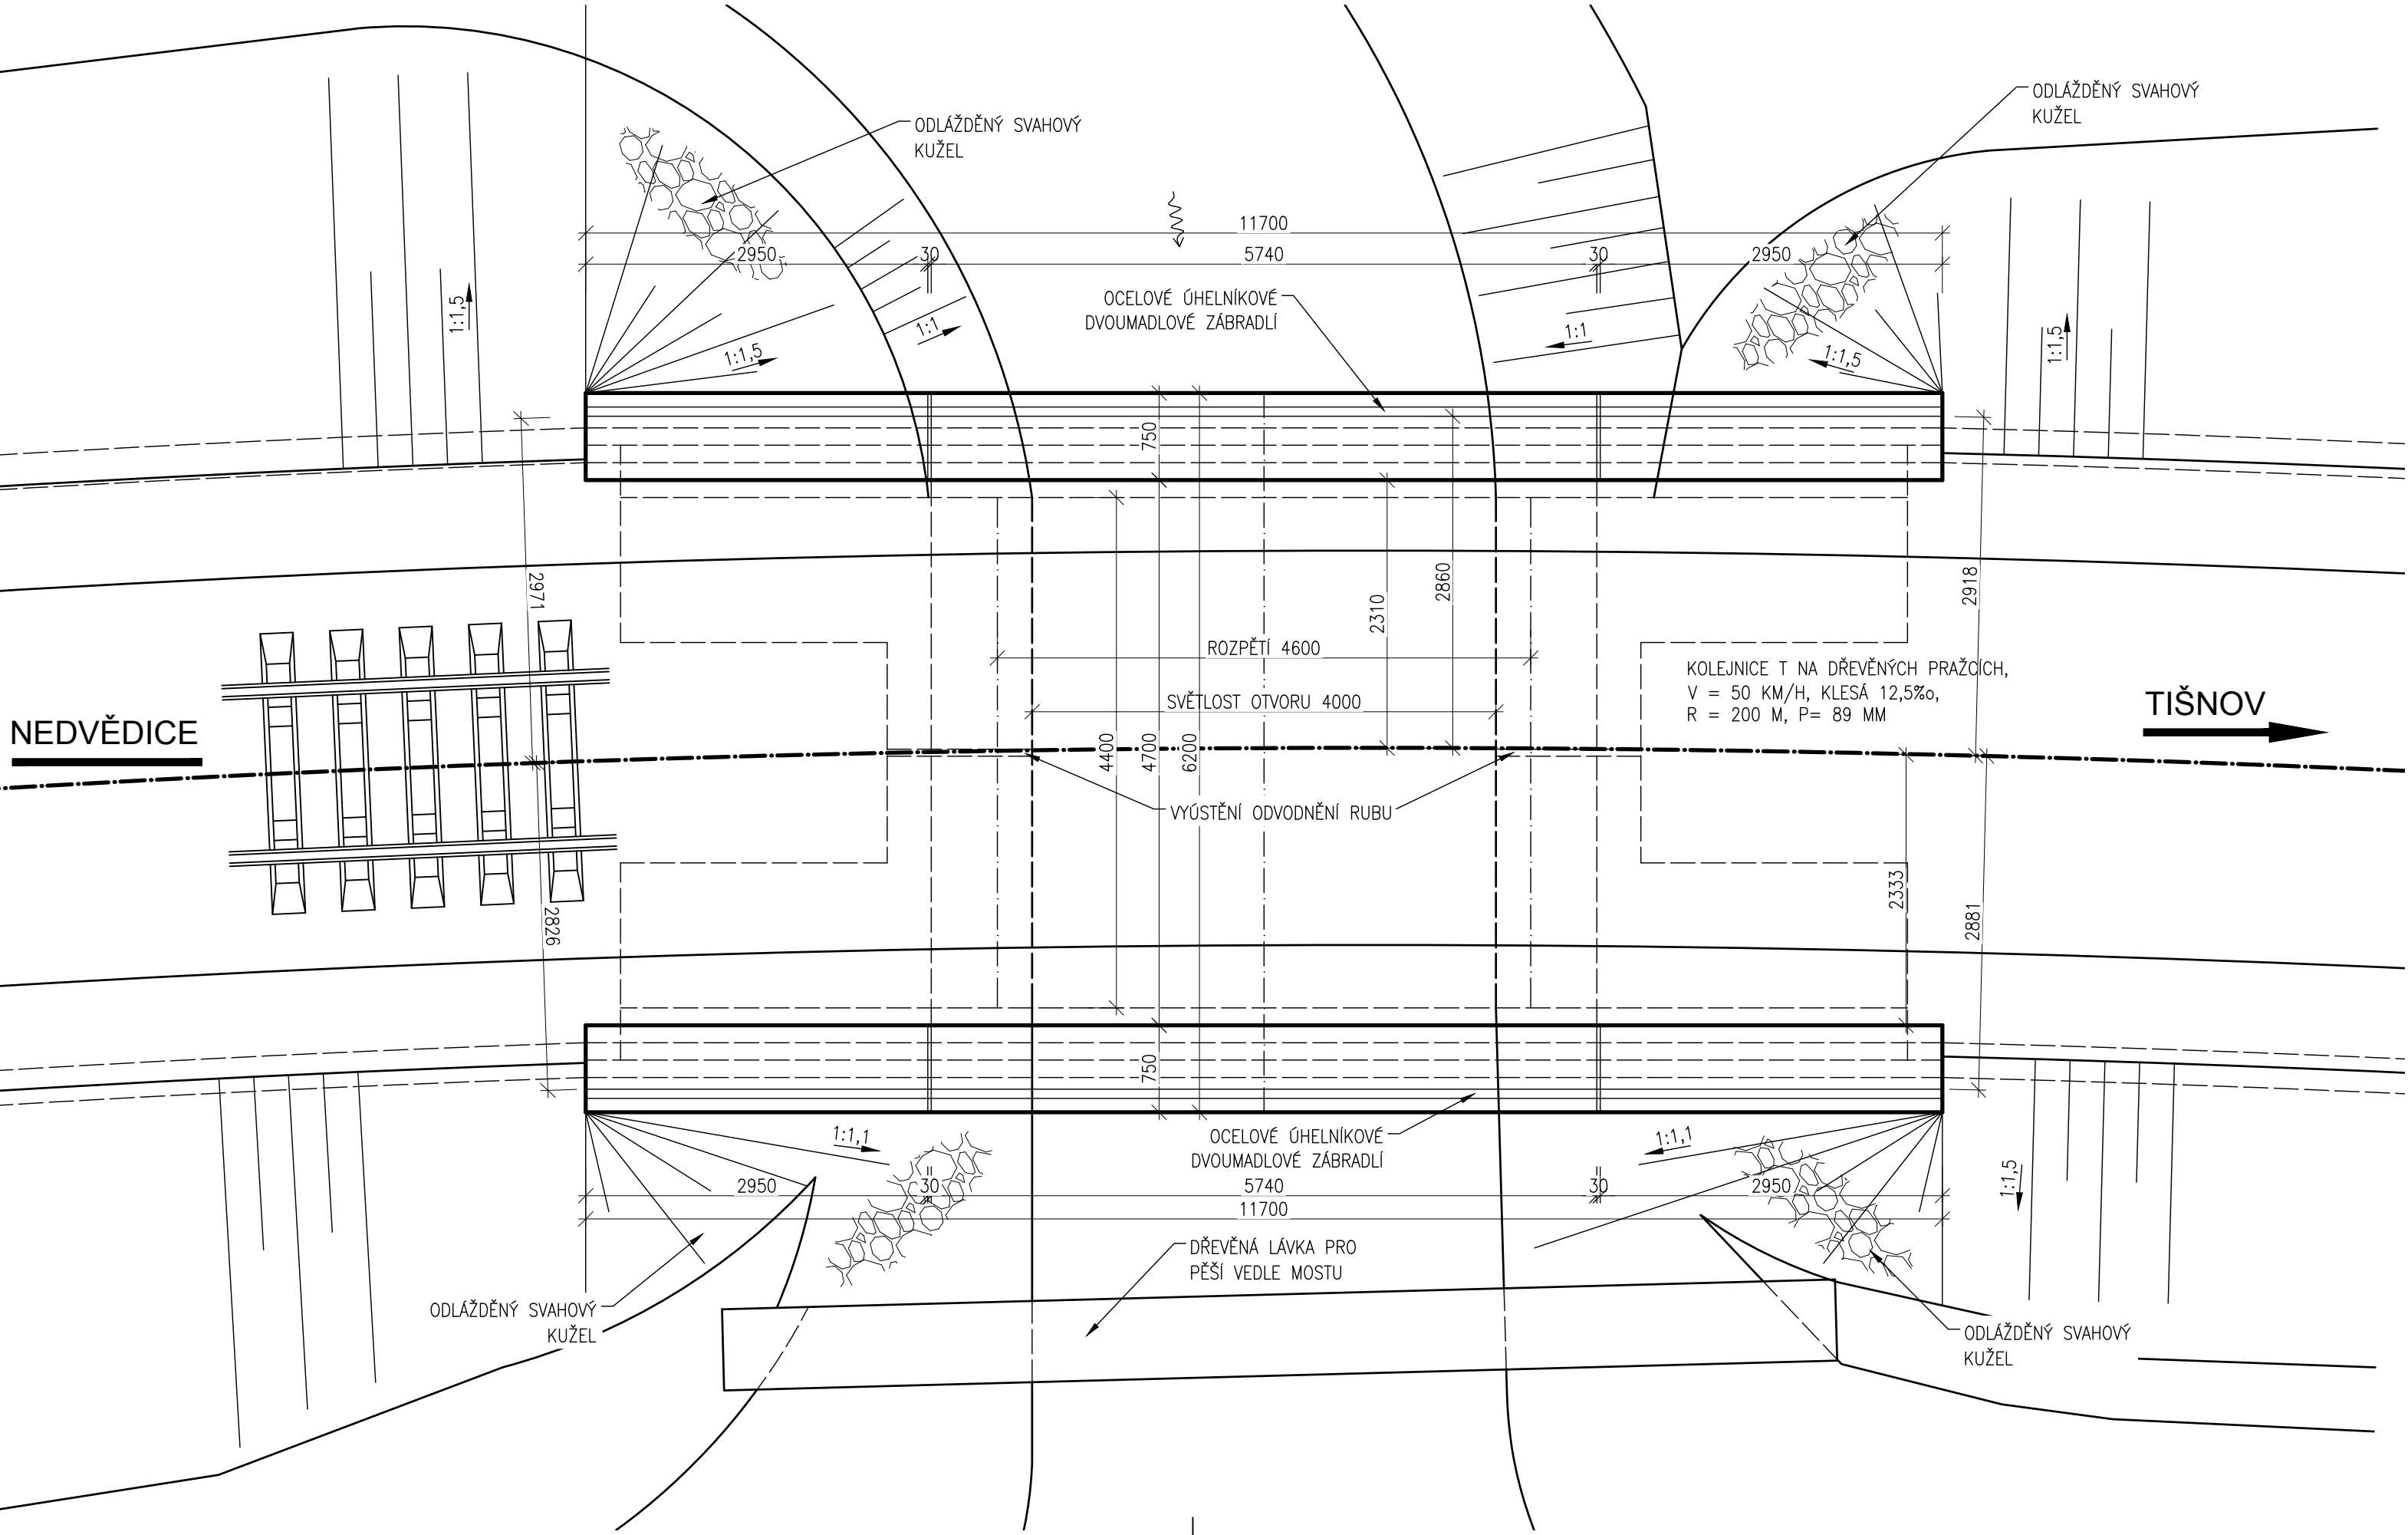

SO 04.07 Most v km 40,729
Veškerá práva vyhrazena. Tento výkres a detail je majetkem projektanta a nesmí být použit celý ani z části bez písemného souhlasu.

ZODP. PROJEKTANT Ing. Karel Pukl		VYPRACOVAL Ing. Jan Matějka		<div>DMC</div> <div>Havlíčkův Brod s.r.o. Průmyslová 941 580 01 Havlíčkův Brod</div>	
KONTROLOVAL Ing. Karel Pukl		HIP Radek Kverek DiS			
OBEC: Slavkovice		KRAJ: Vysočina			
INVESTOR: <i>Správa železniční dopravní cesty, státní organizace</i> DLAŽDENÁ 1003/7, 110 00 PRAHA 1					
ZADAVATEL: Správa železniční dopravní cesty, státní organizace OBLASTNÍ ŘEDITELSTVÍ BRNO KOUNICOVA 26, 611 43 BRNO				<div>PROJEKTANT ČÁSTI</div> <div>SUDOP BRNO</div> <div>Kounicova 26 611 36 Brno</div>	
NÁZEV AKCE:					
Oprava traťového úseku Žďár nad Sázavou - Nové Město n. M.				DATUM	8/2018
				STUPEŇ PD	ZPD
Stávající stav - půdorys				Č. ZAKÁZKY	18025
				MĚŘÍTKO	1:50
				ČÁST. DOKUM.	Č. VÝKRESU
				E.1.4.7	2.2.1