


P127 km 109,550

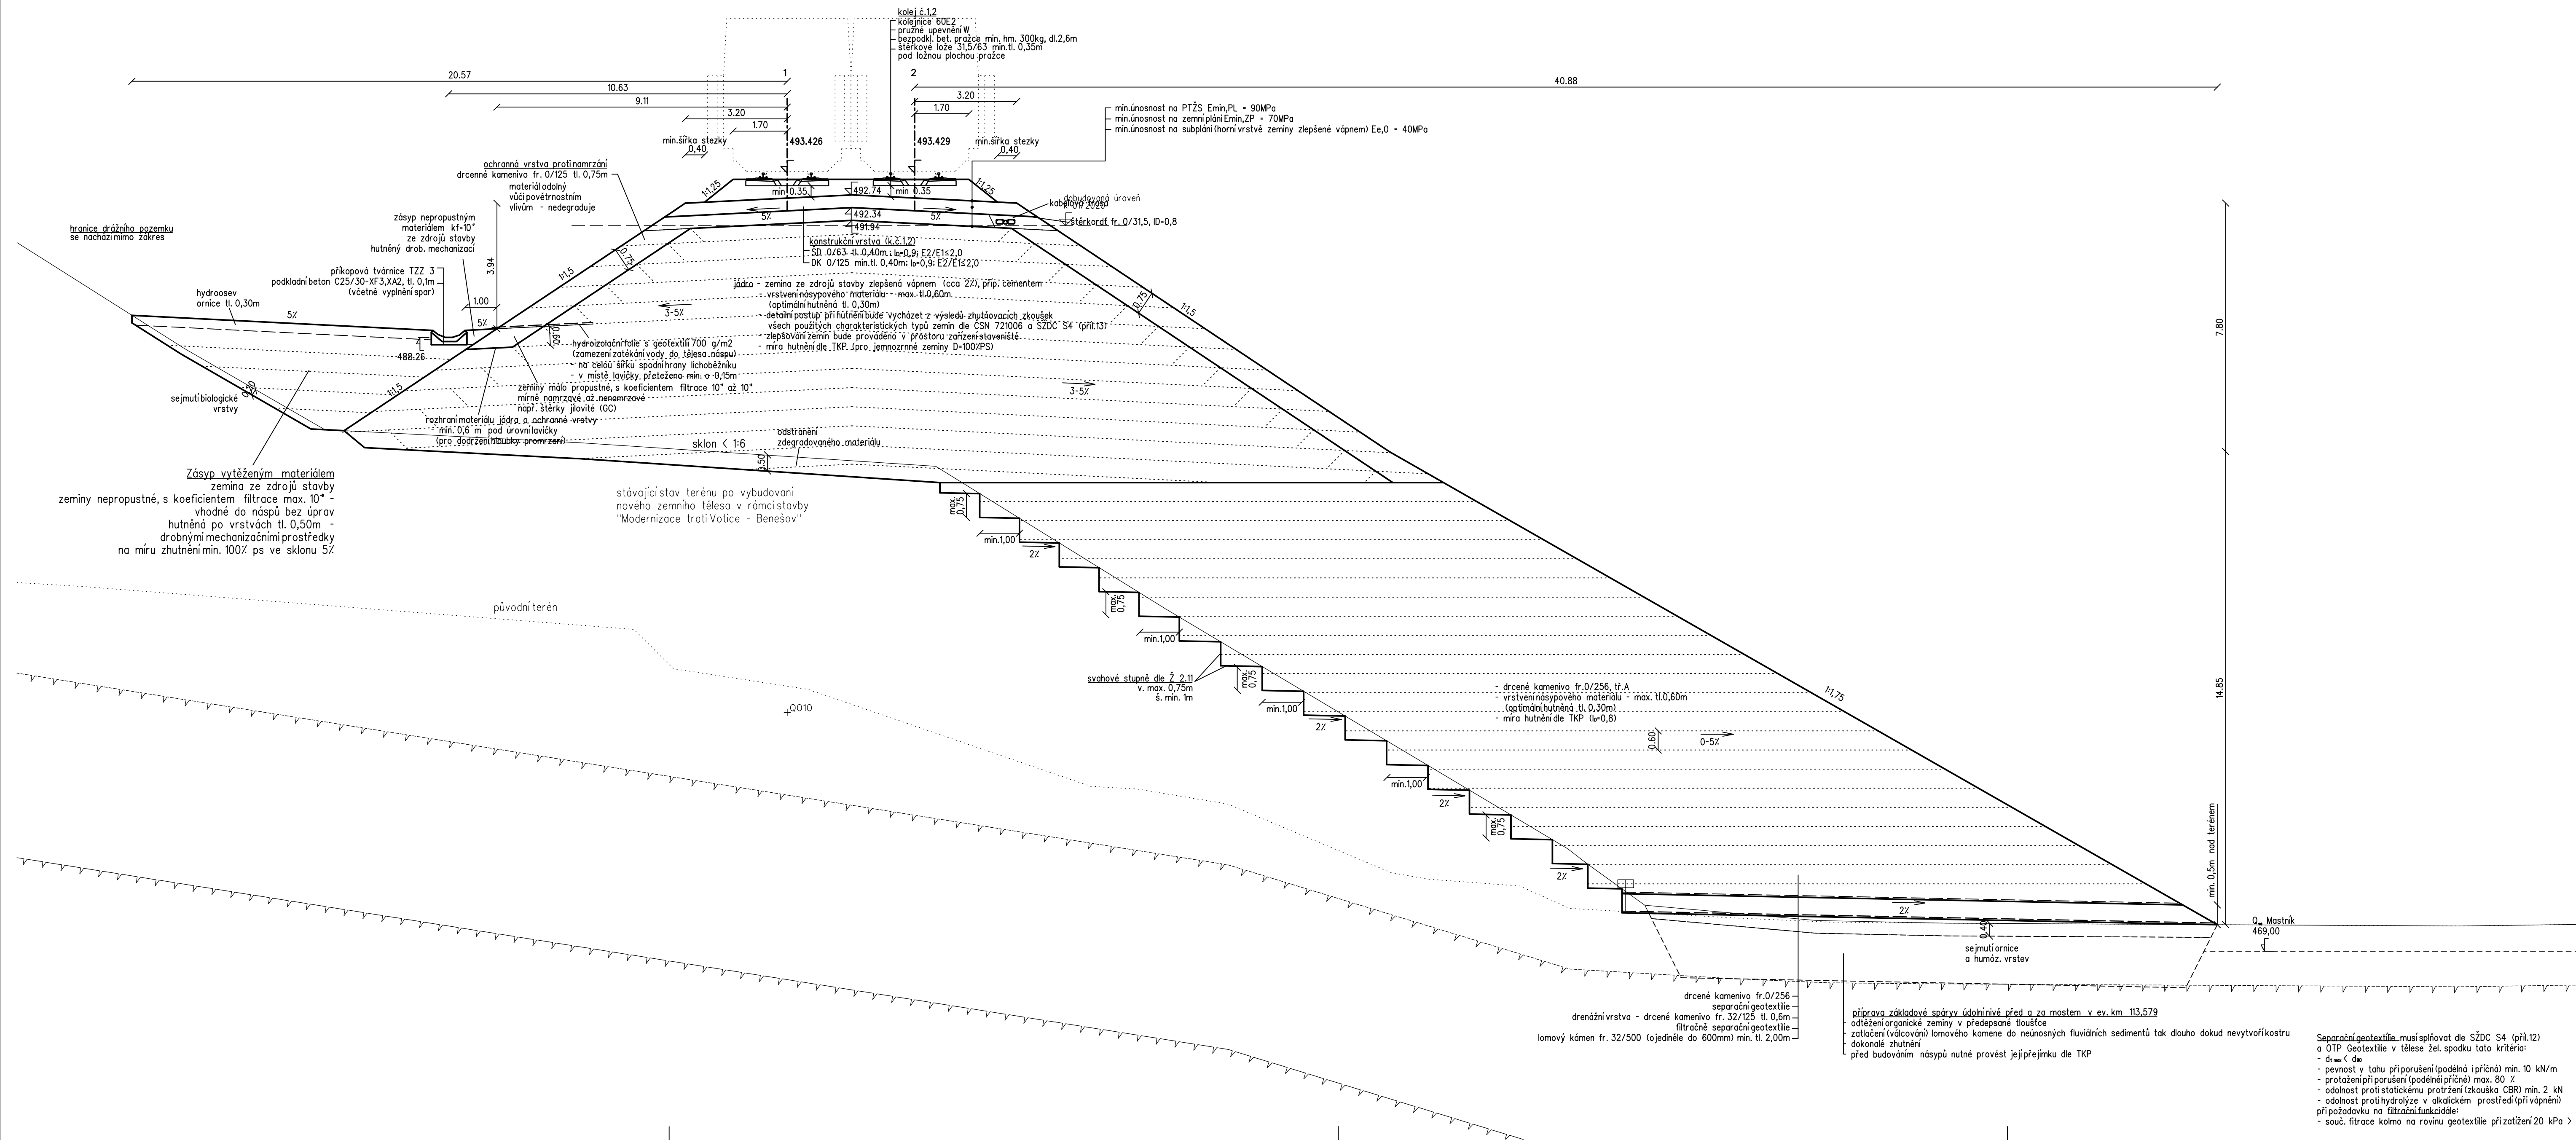

**Operační program
Doprava**



Evropská unie
Investice do vaší budoucnosti
Evropský fond pro regionální rozvoj
Fond soudržnosti


VÝŠKOVÝ SYSTÉM Bpv SOUŘADNICOVÝ SYSTÉM S-JTSK

Číslo změny:	Obsah změny:	Datum změny:
01	ZAPRACOVÁNÍ PŘÍPOMINEK PROJEDNÁNÍ	06/2013
02	ÚPRAVA ŘEŠENÍ NA 200 KMH	05/2020
03	-	

<p>Investor:</p>  <p>Správa železniční dopravní cesty</p>	<p>Správa železniční dopravní cesty, s.o. Dlážděná 1003/7, 110 00 Praha 1</p> <p>Stavební správa západ se sídlem v Praze Sokolovská 278/1955, 190 00 Praha 9</p>
---	--

Sdružení pro projekt Modernizace trati Sudoměřice - Votice:



<p>Vedoucí sdružení:</p>  <p>SUDOP PRAHA</p>	<p>SUDOP PRAHA a.s. Olšanská 1a, 130 80 Praha 3 tel.: +420 267 094 111 fax: +420 224 230 316 e-mail: praha@sudop.cz</p>	<p>Hlavní inženýr projektu: ING. MILOŠ KRAMEŠ</p> <p>Garant profese: ING. JAN BONEV</p>
--	---	---

Středisko:
ŽELEZNIČNÍCH TRATÍ A UZLŮ

Vedoucí střediska:	Odpovědný projektant SO, IO, PS:	Vypracoval:	Kontroloval:
ING. JIŘÍ SYROVÝ	ING. MICHAL MEČL ING. EVA SYROVÁ	ING. MICHAL MEČL ING. EVA SYROVÁ	ING. JAN BONEV

Název akce:	Číslo smlouvy: 12 106 201
-------------	------------------------------

MODERNIZACE TRATI SUDOMĚŘICE - VOTICE

Část:
ŽELEZNIČNÍ SVRŠEK A SPODEK
SO 73-10-01 ČERVENÝ ÚJEZD - VOTICE, ŽELEZNIČNÍ SVRŠEK
SO 73-11-01 ČERVENÝ ÚJEZD - VOTICE, ŽELEZNIČNÍ SPODEK

Název přílohy:	Měřítko: 1:100	Počet formátů: 10 x A4
----------------	-------------------	---------------------------

VZOROVÉ PŘÍČNÉ ŘEZY P127

4.5

VYPRACOVÁNÍ PROJEKTU STAVBY "MODERNIZACE TRATI SUDOMĚŘICE - VOTICE" JE SPOLUFINANCOVÁNA Z PROSTŘEDKŮ TECHNICKÉ POMOCI POMOCÍ OPD V MAXIMÁLNÍ VÝŠI 85%