


ZAST. STŘEZIMÍŘ, KAMEROVÝ SYSTÉM

SITUACE UMÍSTĚNÍ KAMEROVÉHO SYSTÉMU

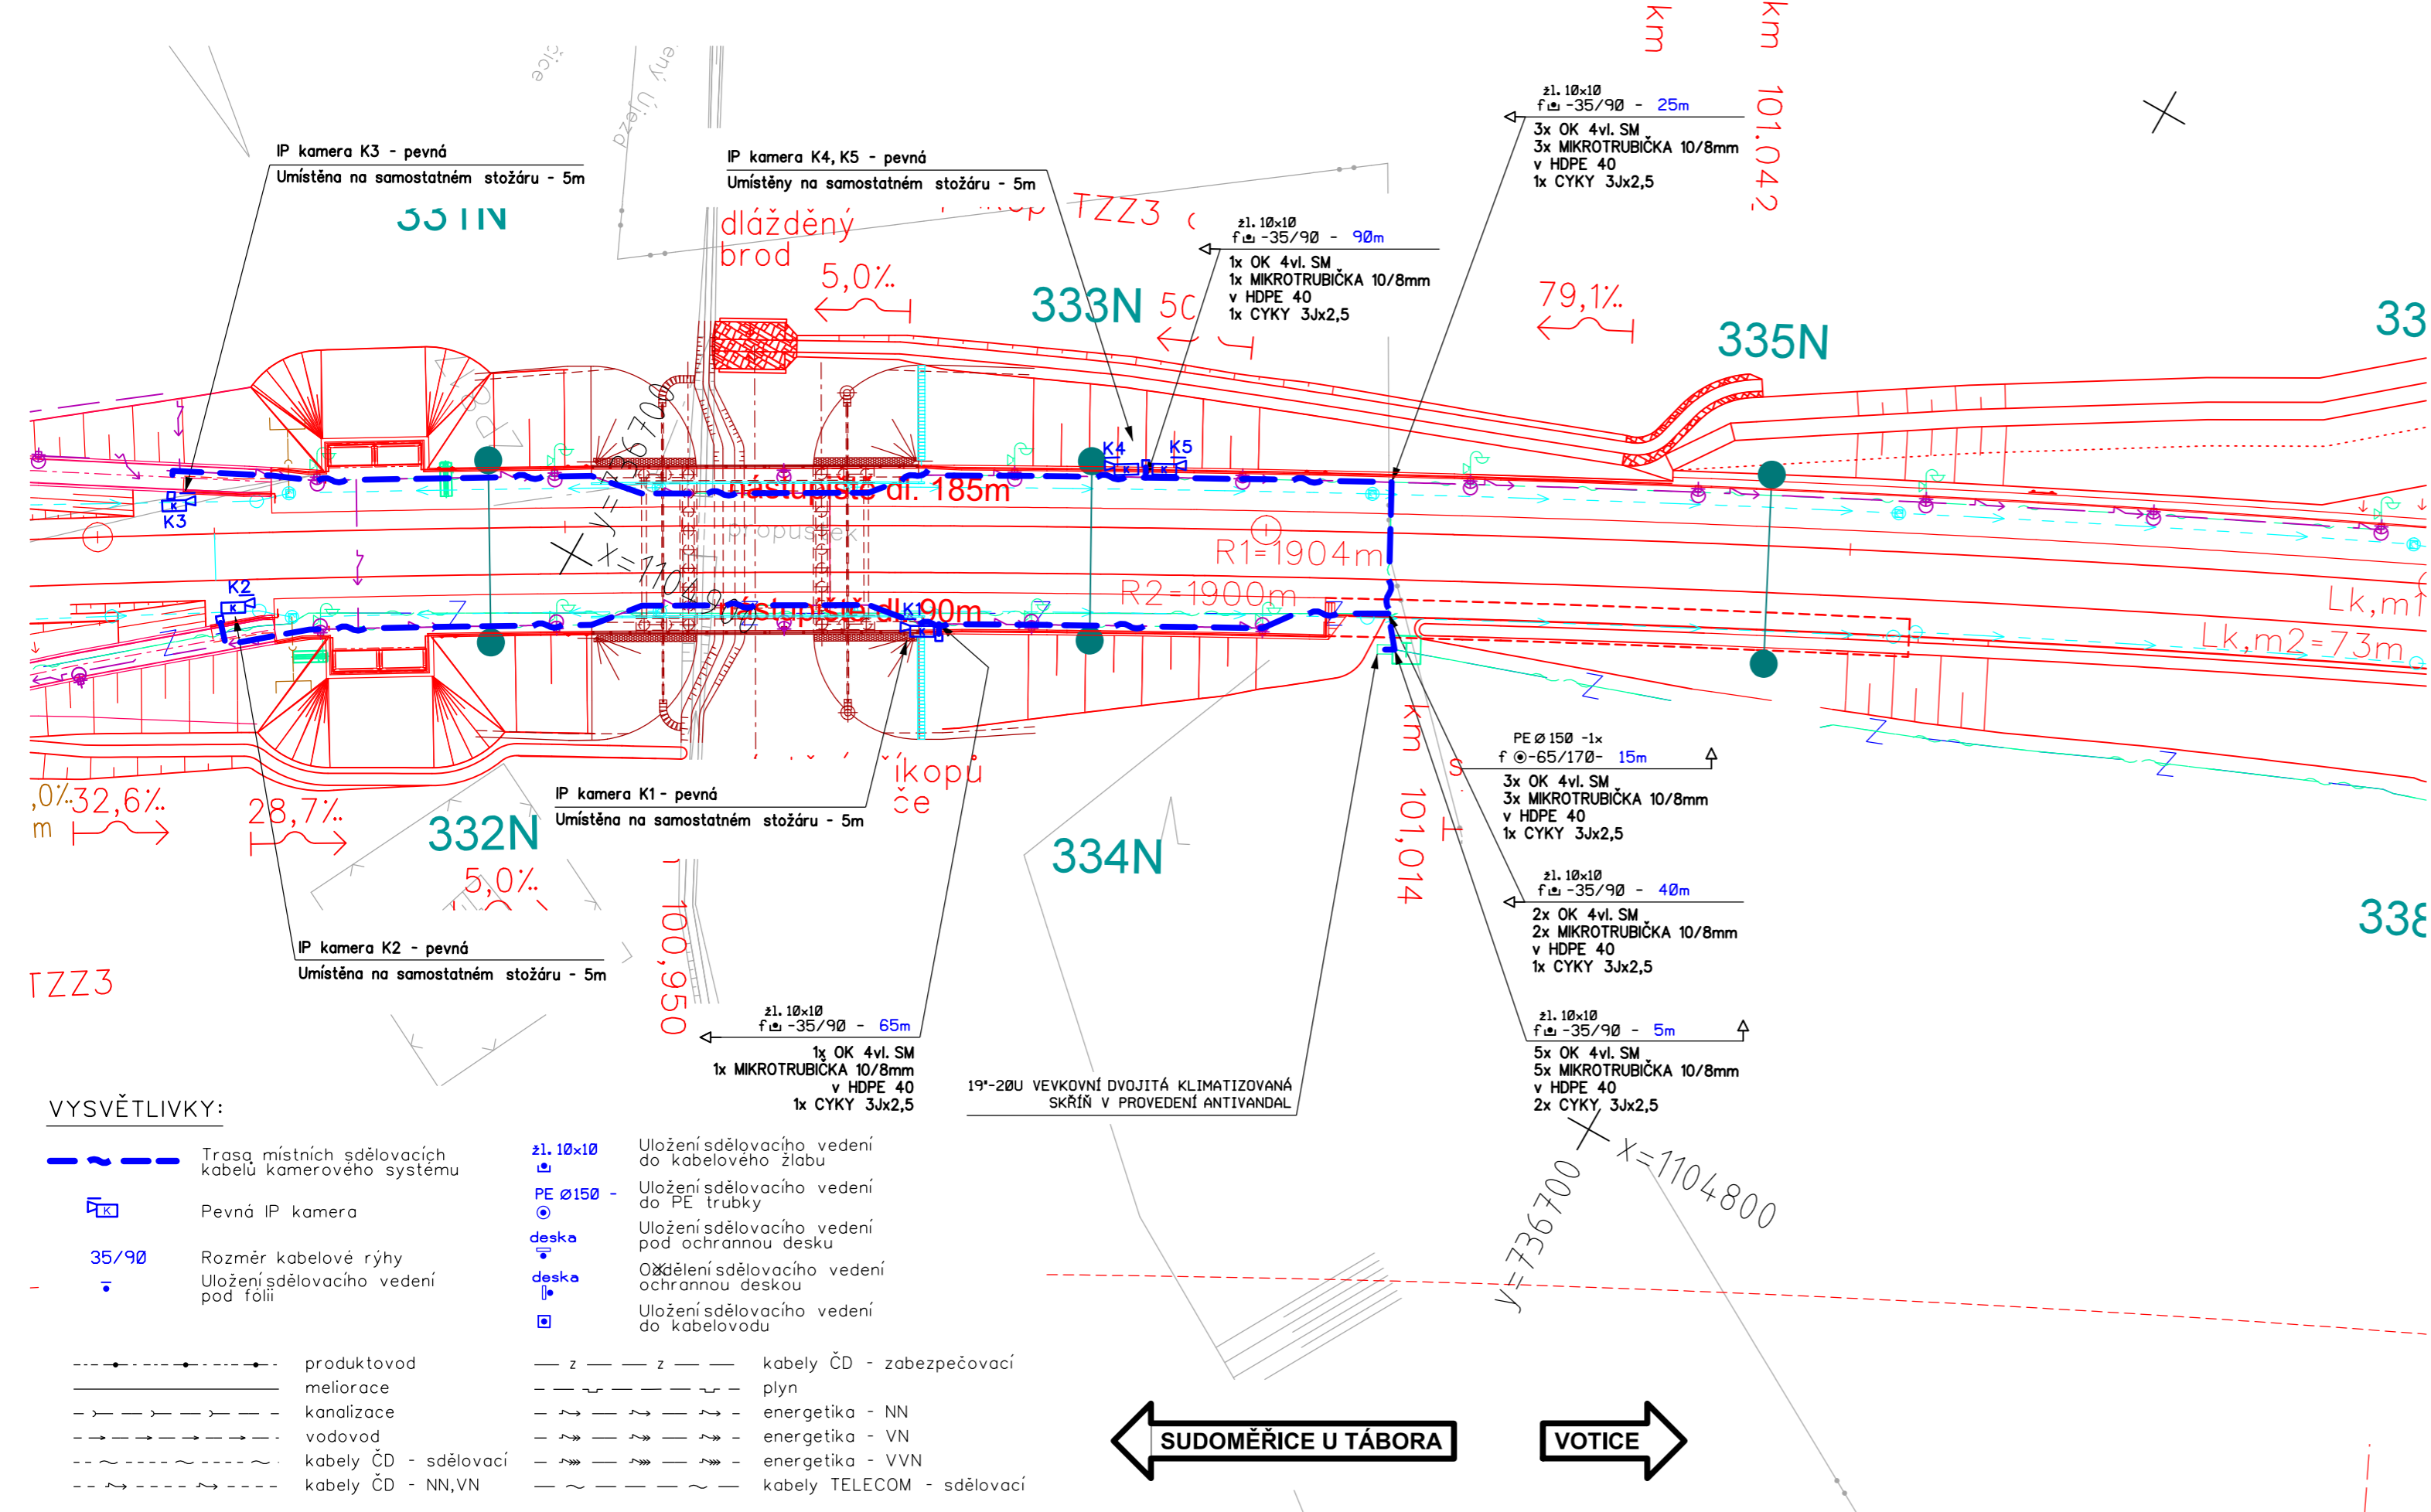

Operační program
Doprava



Evropská unie
Investice do vaší budoucnosti
Evropský fond pro regionální rozvoj
Fond soudržnosti

VÝŠKOVÝ SYSTÉM Bpv SOUŘADNICOVÝ SYSTÉM S-JTSK

Číslo změny:	Obsah změny:	Datum změny:
01	Zpracování připomínek jednání	06/2013
02	Úprava délky nástupiště	11/2013
03	ÚPRAVA ŘEŠENÍ NA 200 KM/H	05/2020

Investor:



Správa železniční dopravní cesty, s.o.
Dlážděná 1003/7, 110 00 Praha 1

Stavební správa západ se sídlem v Praze
Sokolovská 278/1955, 190 00 Praha 9

Sdružení pro projekt Modernizace tratí Sudoměřice - Votice:



Vedoucí sdružení:



SUDOP PRAHA a.s.
Olšanská 1a, 130 80 Praha 3
tel.: +420 267 094 111
fax: +420 224 230 316
e-mail: praha@sudop.cz

Hlavní inženýr projektu:
ING. MILOŠ KRAMEŠ
Garant profese:
ING. PETR POUPA

Středisko:

ELEKTROTECHNIKY, TRAKCE, SDĚLOVACÍ A ZABEZPEČOVACÍ TECHNIKY

Vedoucí střediska:	Odpovědný projektant SO, IO, PS:	Vypracoval:	Kontroloval:
ING. MARTIN RAIBR	ING. MICHAL DROZD	ING. MICHAL DROZD	ING. PETR POUPA

Název akce:	Číslo smlouvy:	
	12 106 201	
Část:	Projektový stupeň:	
	PROJEKT	
PS 71-02-25 ZAST. STŘEZIMÍŘ, KAMEROVÝ SYSTÉM	Datum:	
	01 / 2013	
Název přílohy:	Číslo části:	
	D.2.4.5	
SITUACE KABELOVÝCH TRAS A ROZMÍSTĚNÍ KS	Měřítko:	Počet formátů:
	1:500	3x A4
		Číslo přílohy:
		2

VYPRACOVÁNÍ PROJEKTU STAVBY "MODERNIZACE TRATÍ SUDOMĚŘICE - VOTICE" JE SPOLUFINANCOVÁNA Z PROSTŘEDKŮ TECHNICKÉ POMOCI POMOCÍ OPD V MAXIMÁLNÍ VÝŠÍ 85%