

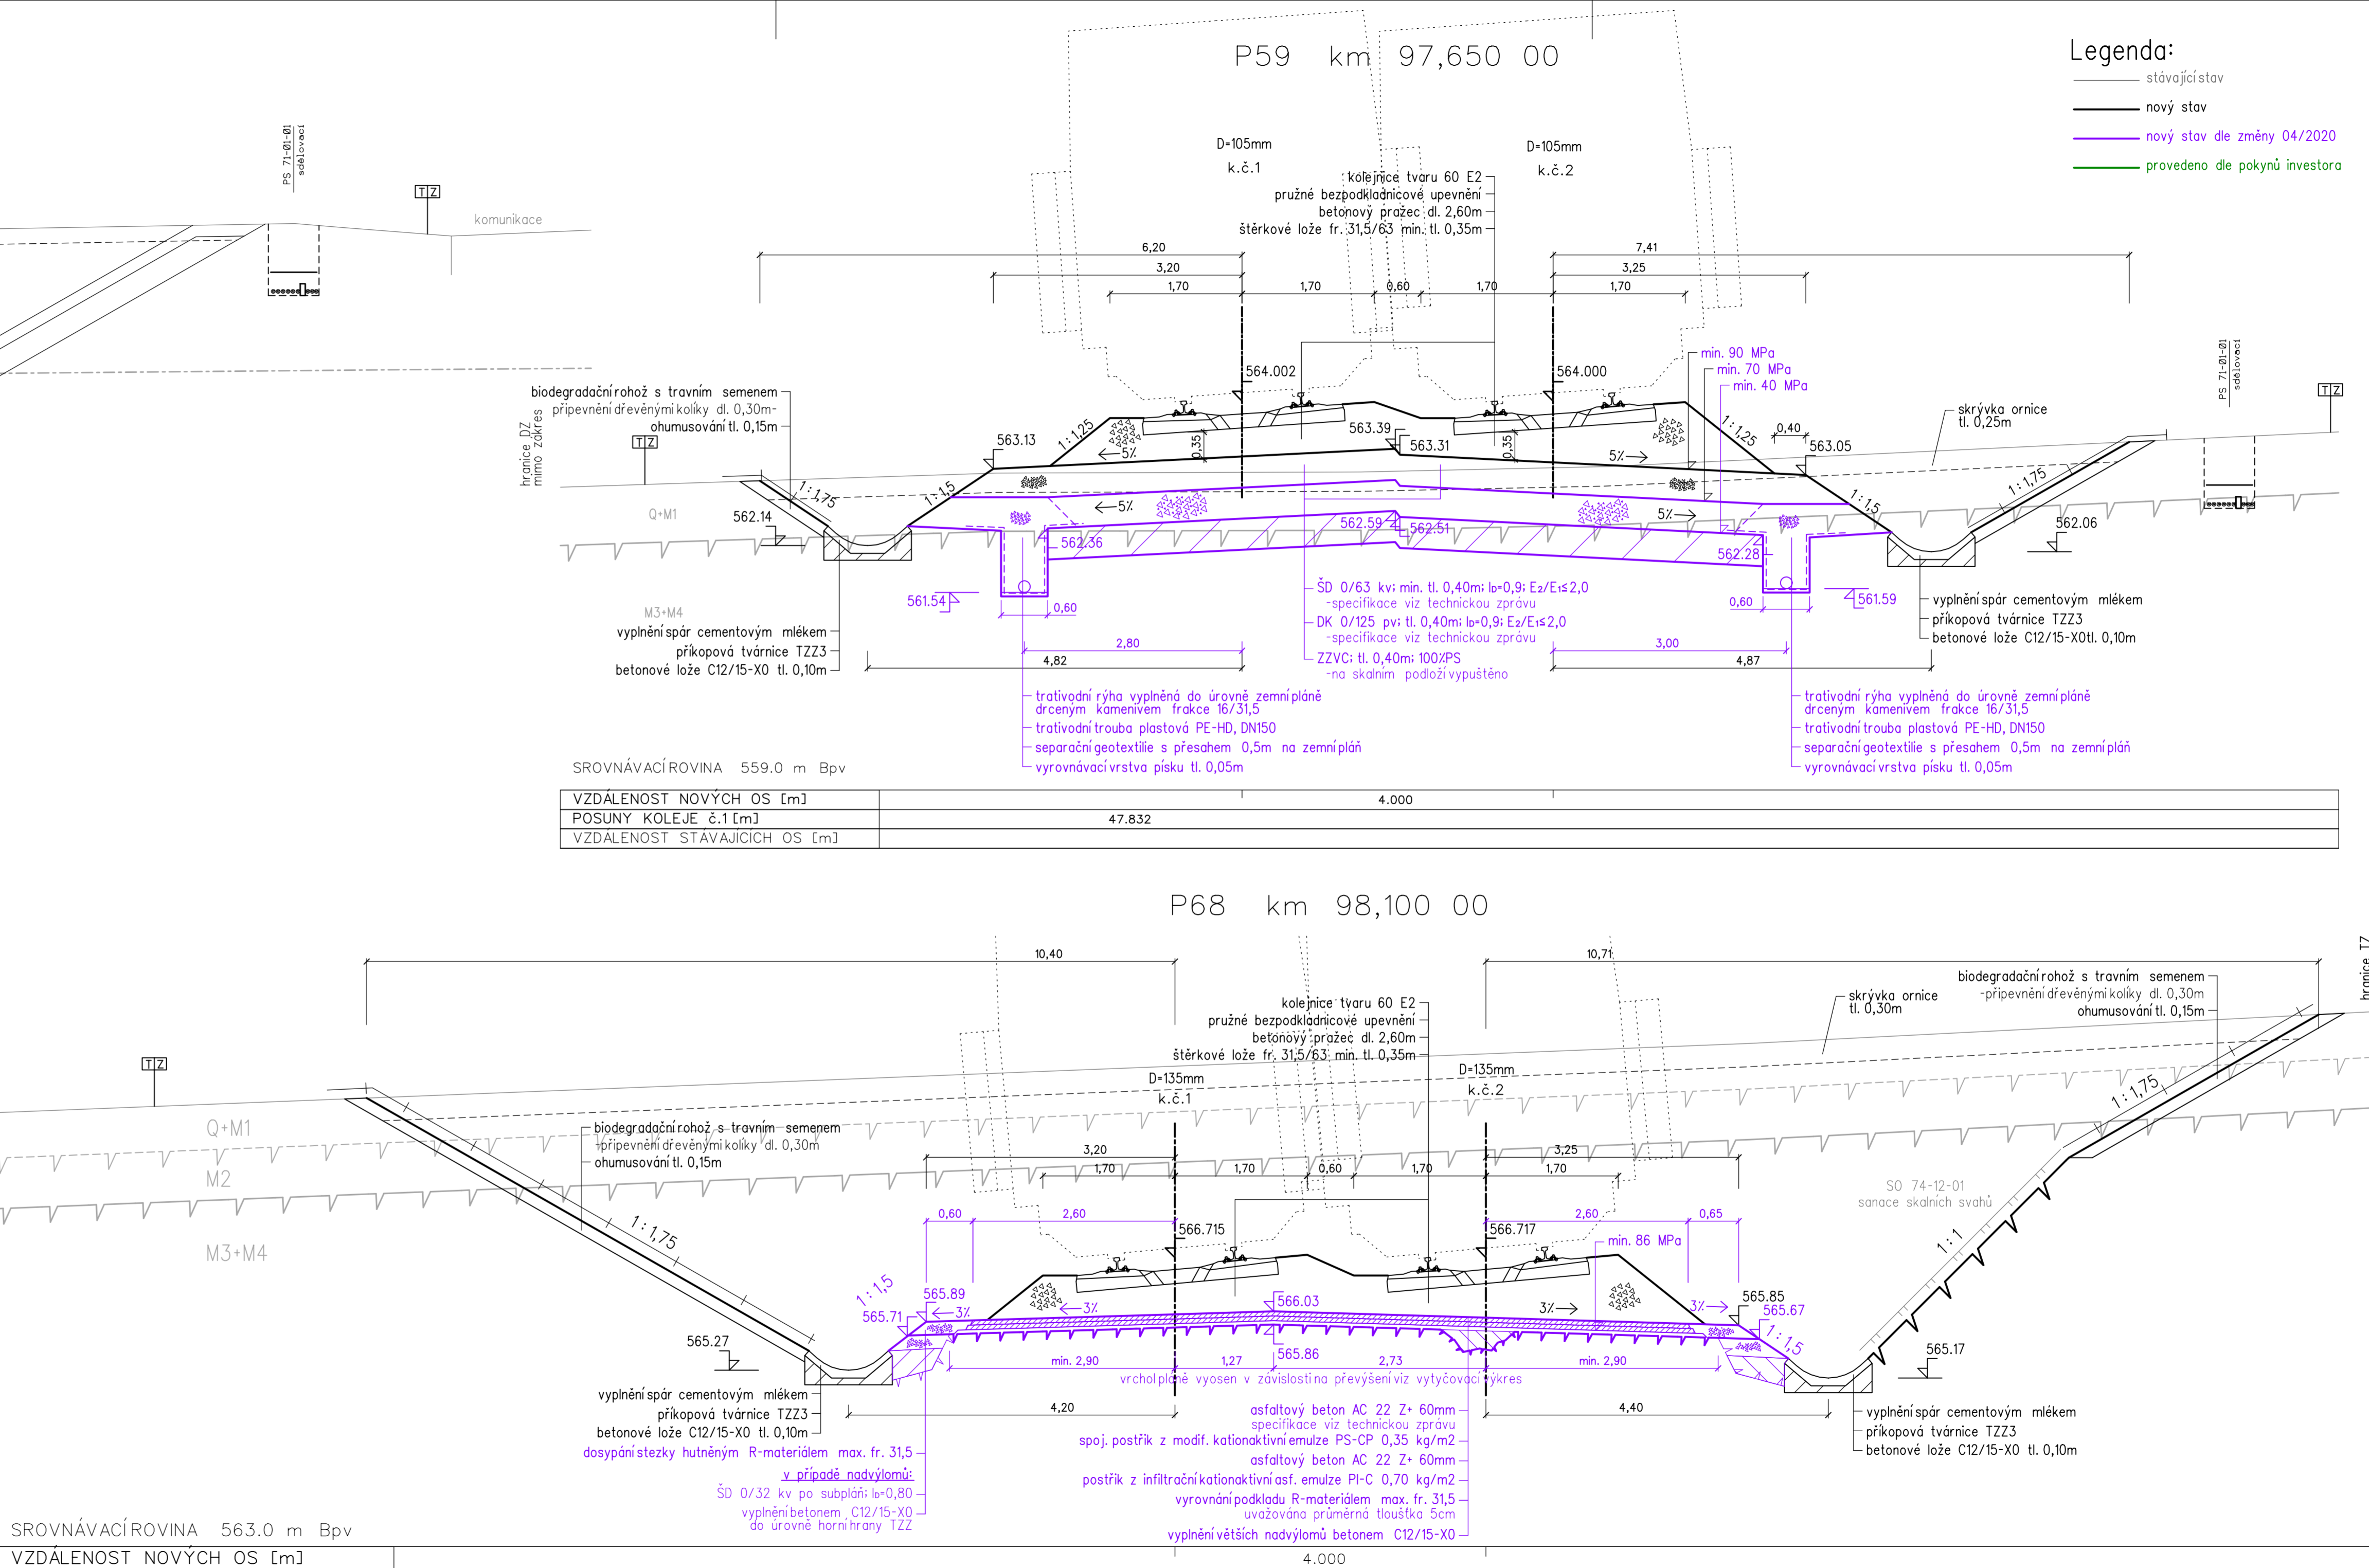


P41 km 96,750 00

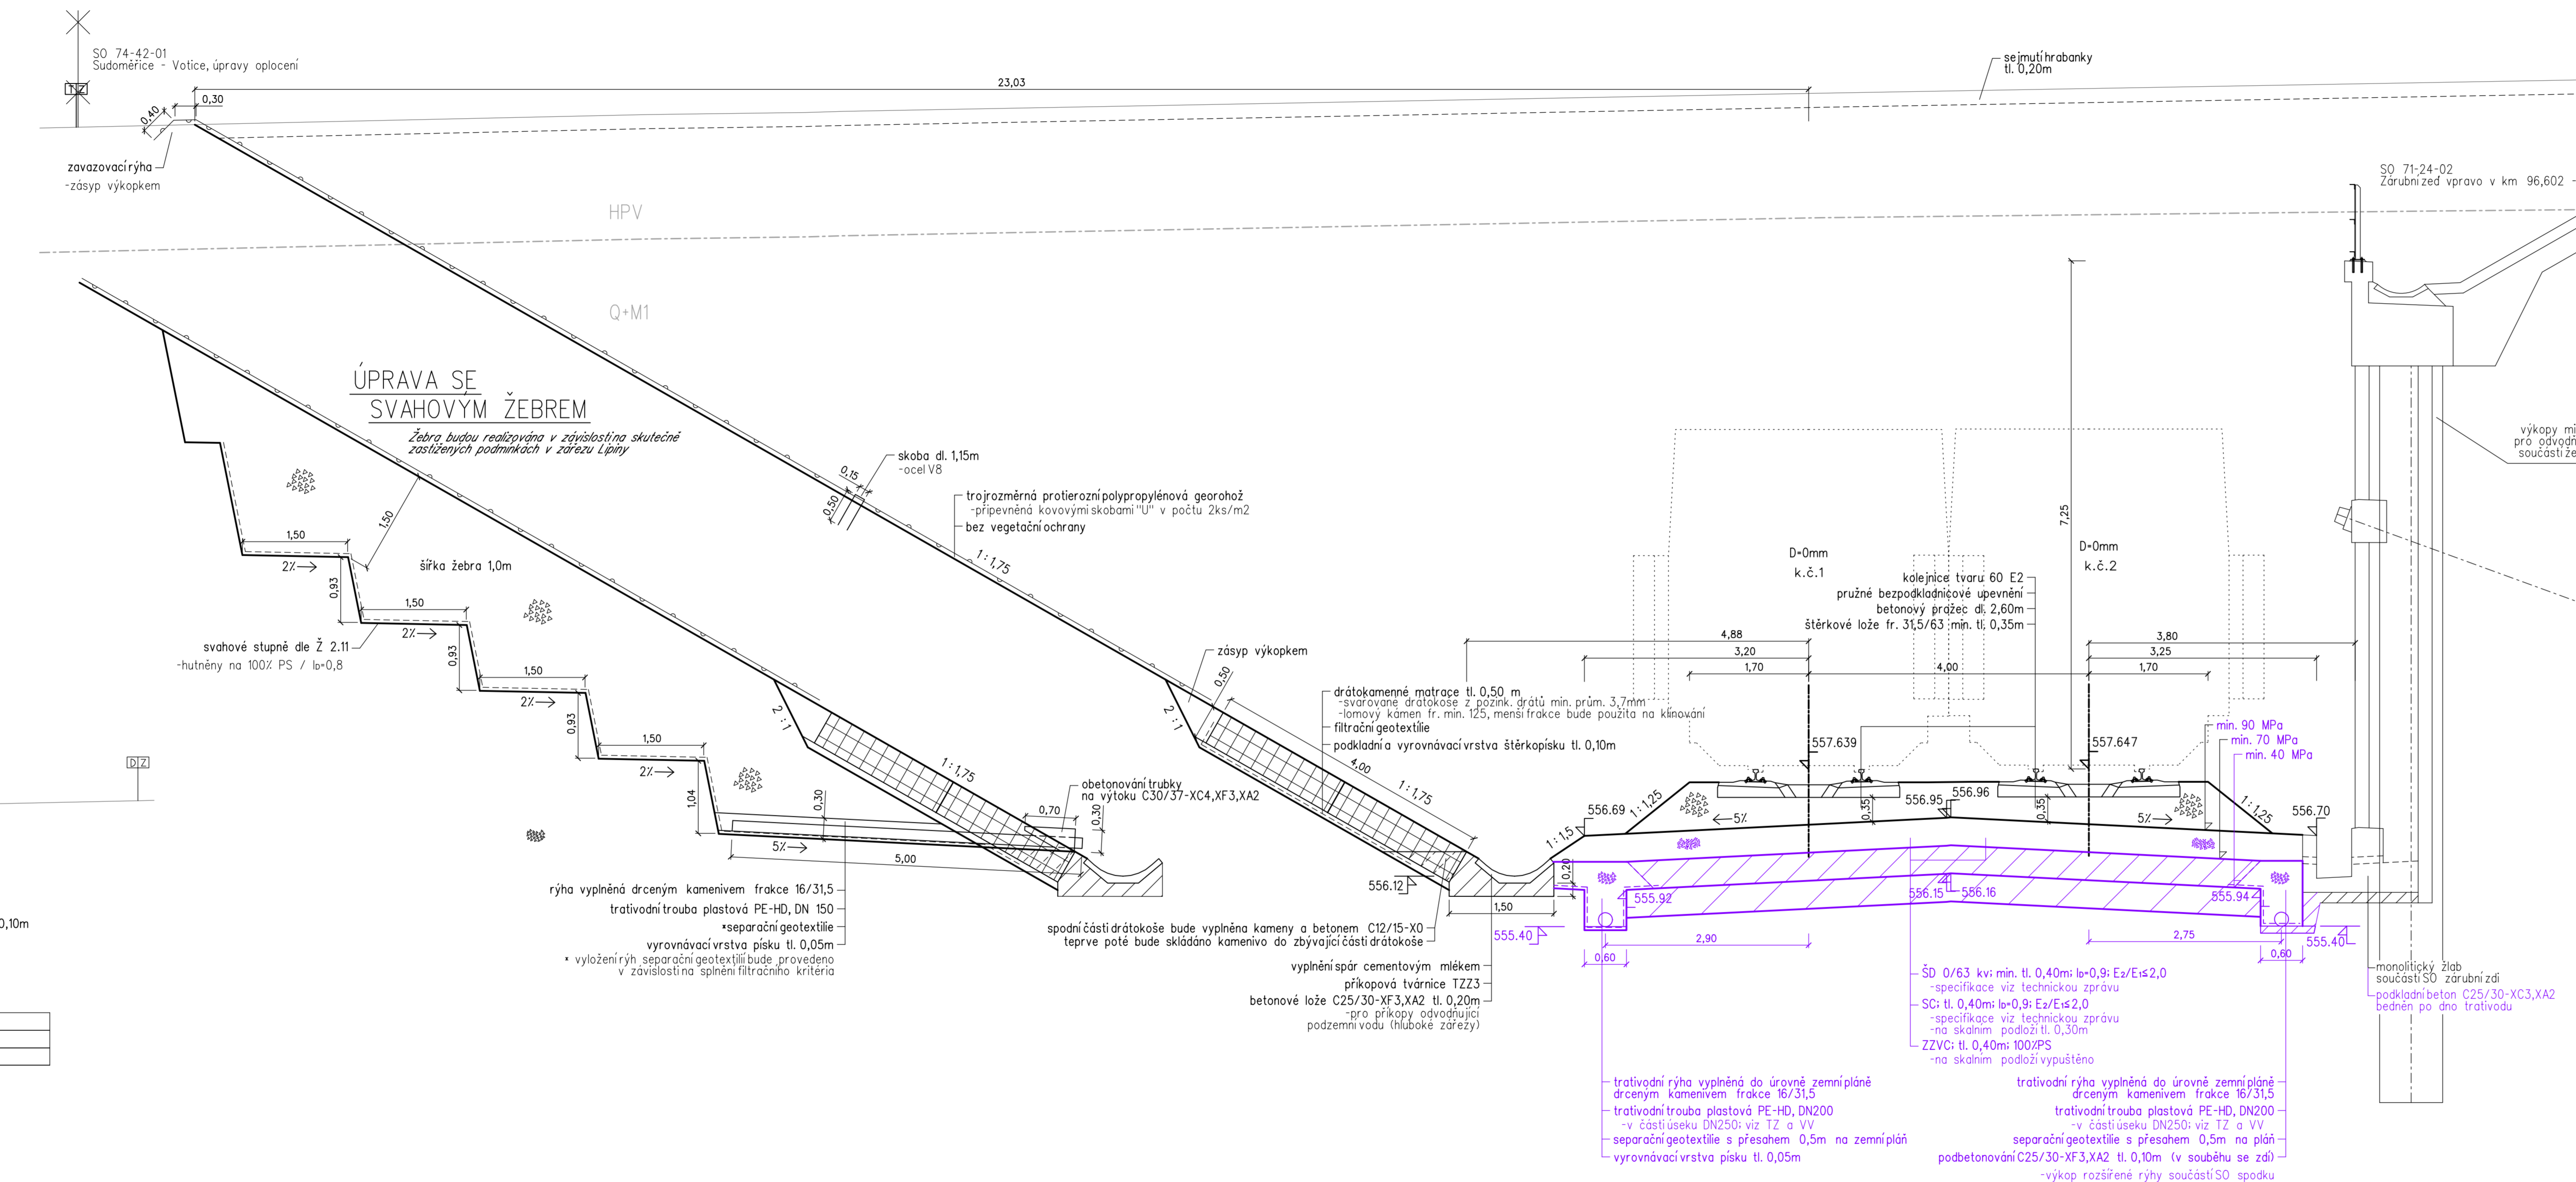


**Legenda:**

- stávající stav
- nový stav
- nový stav dle změny 04/2020
- provedeno dle pokynů investora

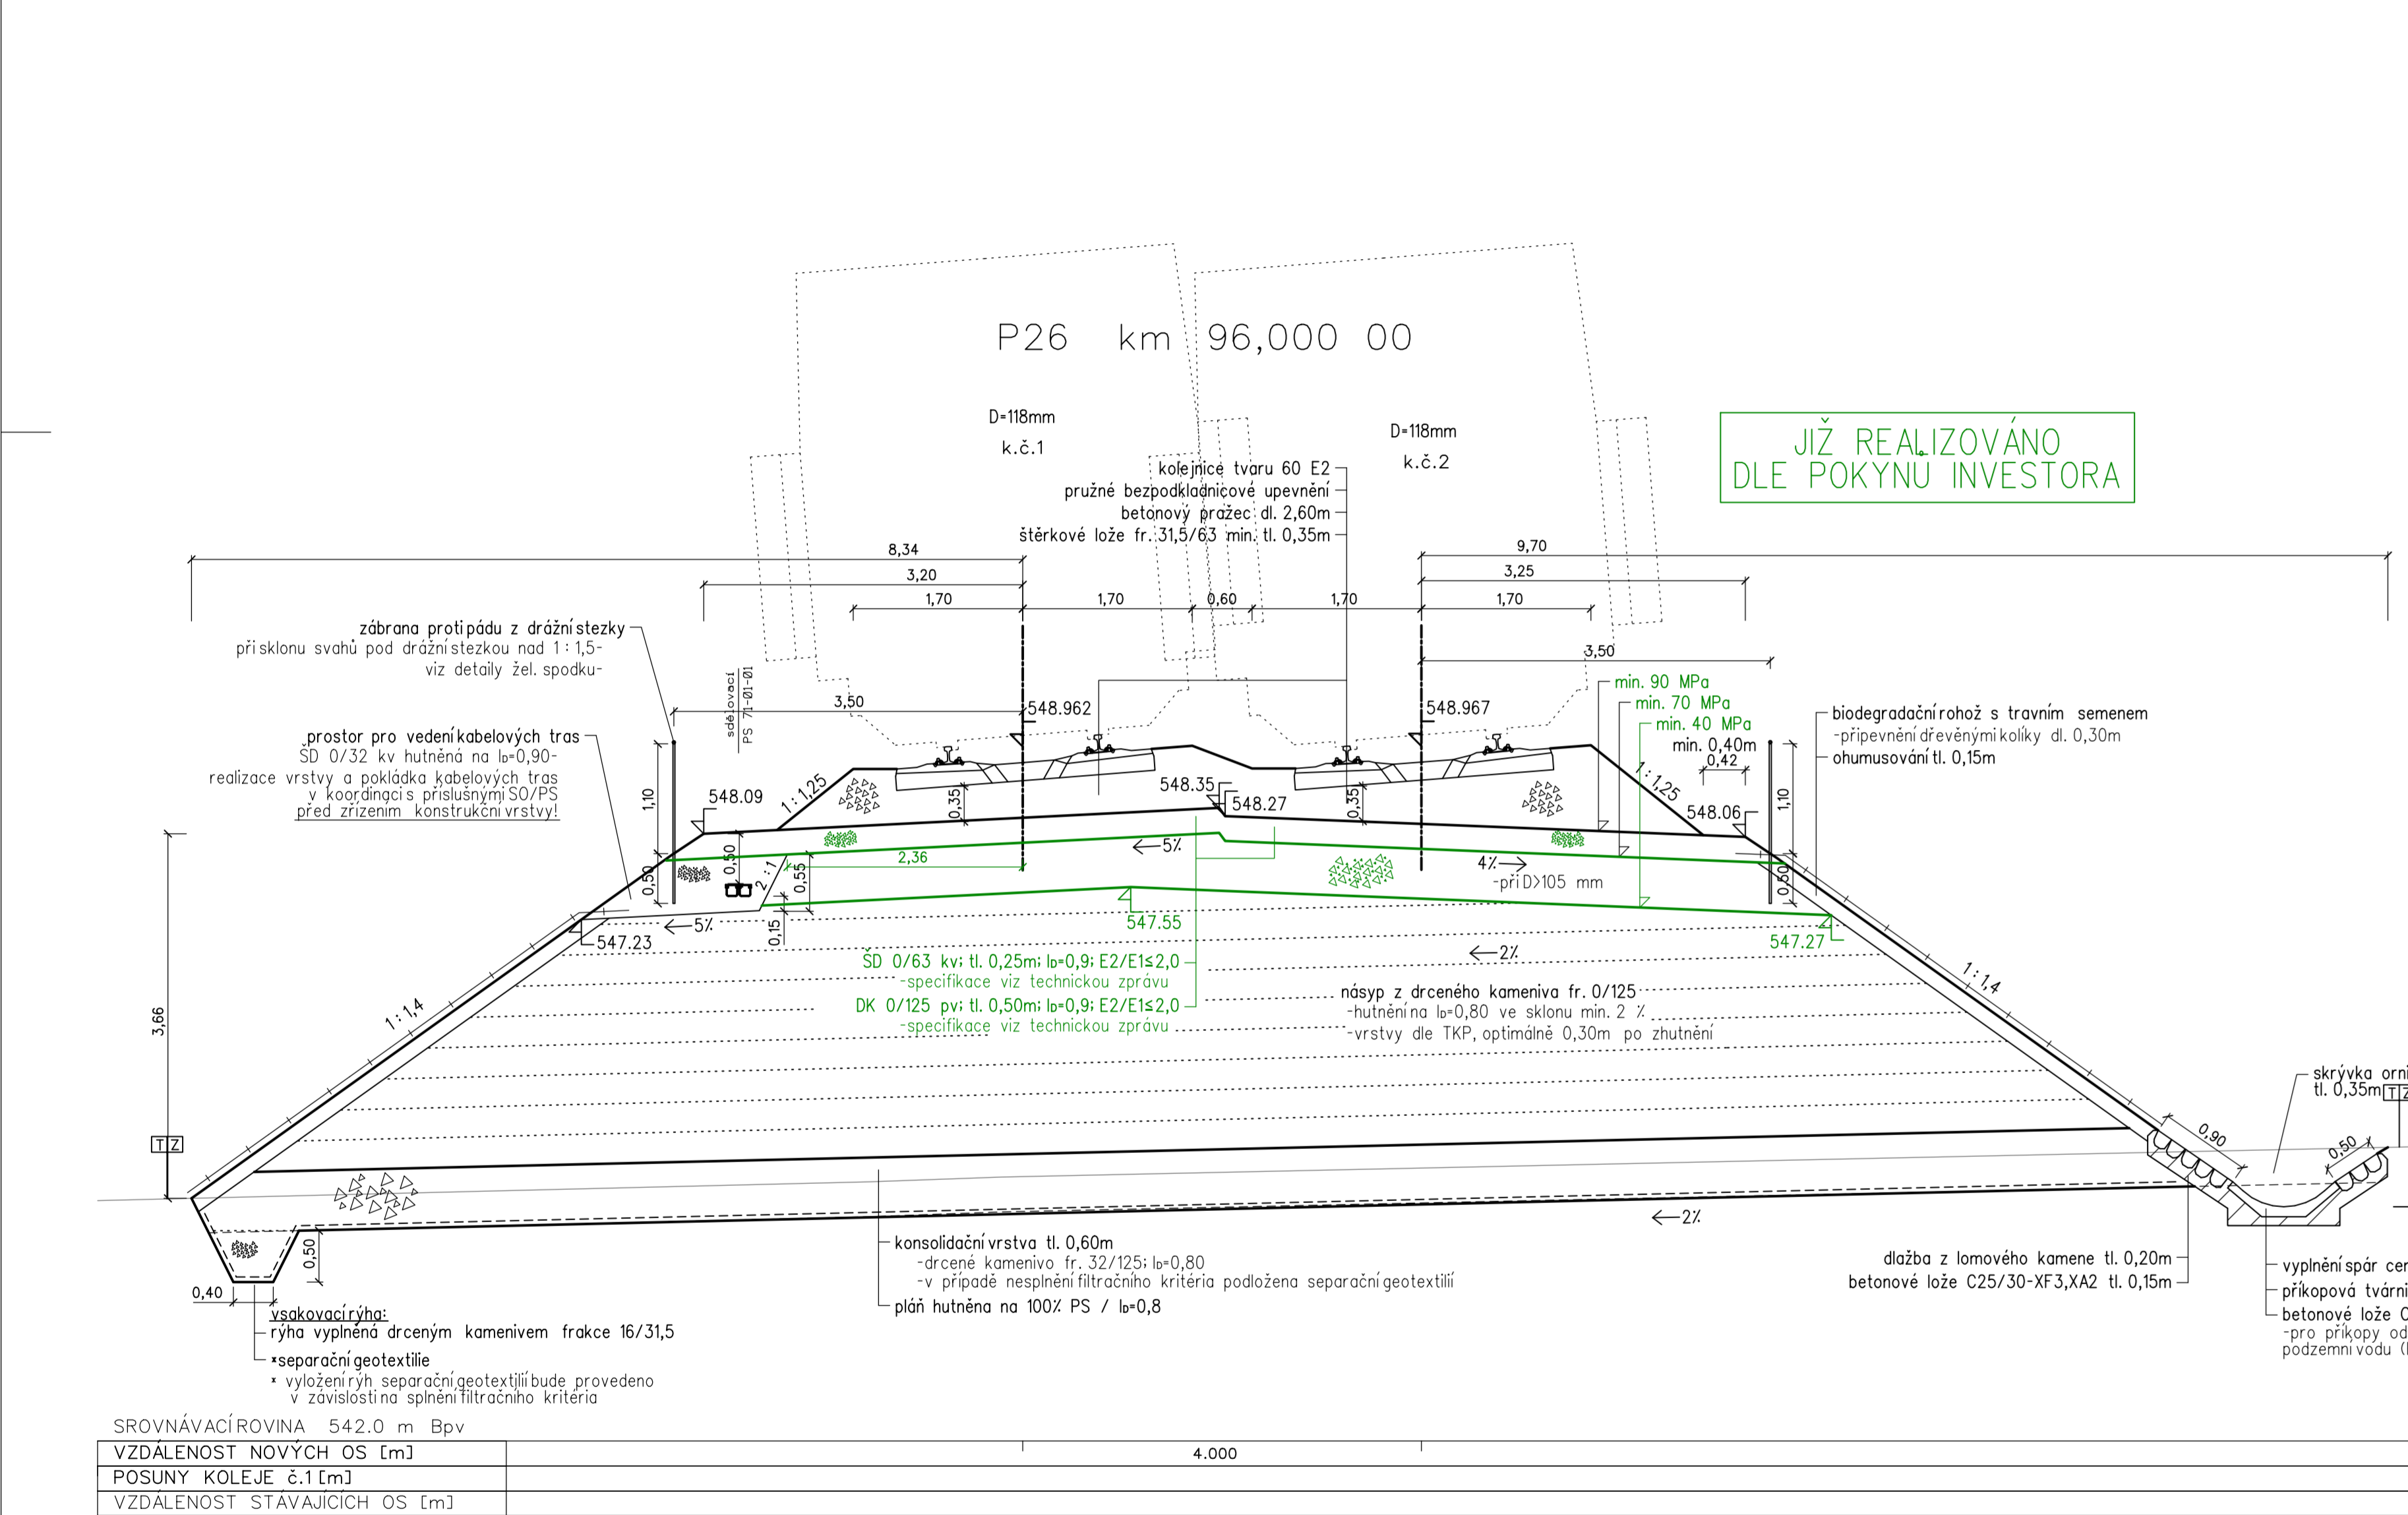

YŠKÝ SYSTÉM Bpv		OURADNÝ SYSTÉM S-JTSK		Datum zmrly:	
Císle zmrly:	Obsah zmrly:				
01	Zpracování pphominek projednání			06/2013	
02	UPRAVA ŘEŠENÍ NA 200 KMH			05/2020	
03	-			-	


Investor:




Společnost železniční dopravní cesty, s.o.  
Dlážděná 1003/7, 110 00 Praha 1

Stavební správa západ se sídlem v Praze  
Sokolovská 278/1955, 190 00 Praha 9

Stručný pro projekt Modernizace tratí Sudoměřice - Votice:



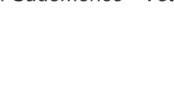


Vedoucí sdružení:



SUDOP PRAHA a.s.  
Ostřanská 14, 130 00 Praha 3  
tel.: +420 226 094 111  
fax: +420 224 230 316  
e-mail: praha@sudop.cz

Hlavní inženýr projektu:  
ING. MILOŠ KRÁMÉŠ  
Garant profese:  
ING. JAN BONEV
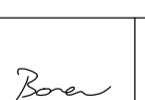
<p>Středisko:  <b>ŽELEZNIČNÍCH TRATÍ A UZLŮ</b></p>			
<p>Vedoucí sdružení:</p> 	<p>Odpovědný projektant SO, I/O, PS:</p> <p>ING. JIŘÍ SYROVÝ</p>	<p>Vypracoval:</p> <p>ING. JAN BONEV</p> 	<p>Kontroloval:</p>  <p>ING. MICHAEL MEDL</p>

Název etape:

**MODERNIZACE TRATÍ SUDOMĚŘICE - VOTICE**

Císle zmrly:

12 106 201

Číslo:

**MODERNIZACE SVRŠEK A SPODEK**

SUDOP 71-10-01 SUDOMĚŘICE - ČERVENÝ ÚJEZD, ŽELEZNIČNÍ SPODEK

SUDOP 71-11-01 SUDOMĚŘICE - ČERVENÝ ÚJEZD, ŽELEZNIČNÍ SPODEK

Název přílohy:

**VZOROVÉ PŘÍČNÉ ŘEZY P26 P41 P59**

Datum:

01 / 2013

Číslo části:

1:50

Formát formátu:

20x A4

Číslo přílohy:

**42**

VERKEHRSPOLITIK: REISE, 1. 12, 1. 11, 1. 10