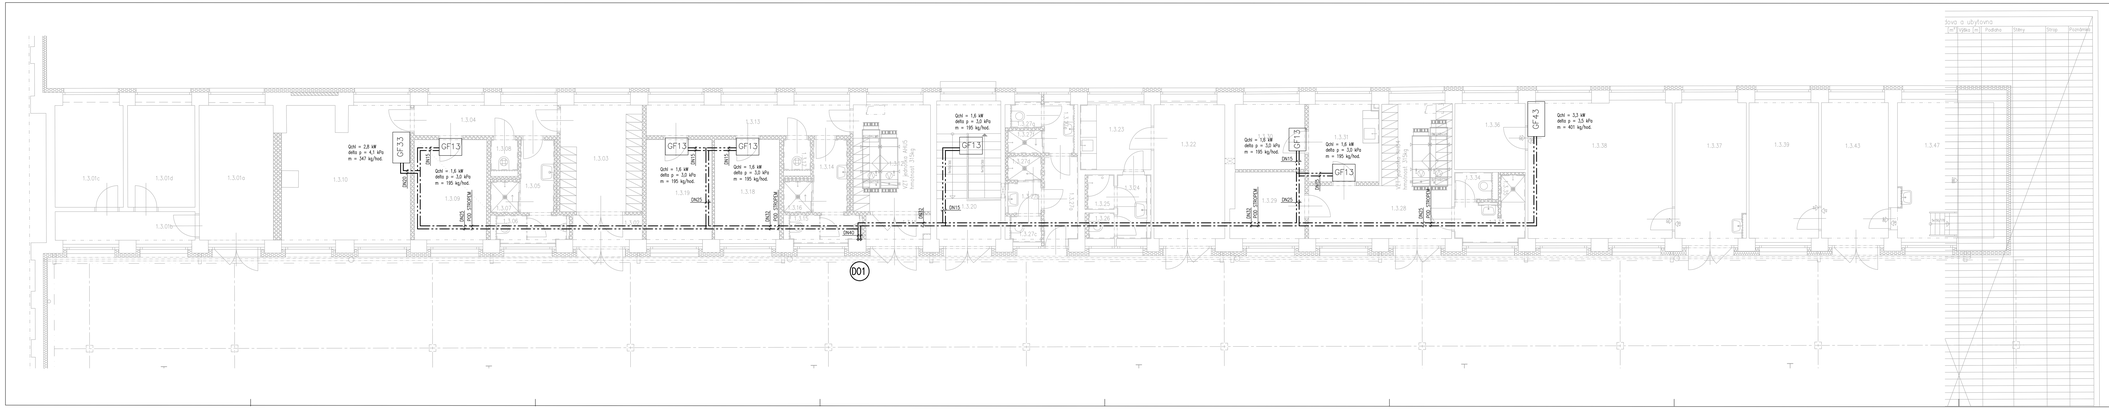




LEGENDA:

– POTRUBÍ CHLADU – PŘÍVOD

– POTRUBÍ CHLADU – ZPÁTEČKA

D0 – OZNAČENÍ STOUPAČKY