






| Číslo změny: | Obsah změny:  | Datum změny: |
|--------------|---------------|--------------|
| 01           | Úprava řešení | 10/2019      |
| 02           | -             | -            |
| 03           | -             | -            |


|   |  |
|---|--|
| Investor:   | Správa železniční dopravní cesty, státní organizace<br>Dlážděná 1003/7, 110 00 Praha 1 |
|  | Stavební správa západ<br>Sokolovská 278/1955, 190 00 Praha 9                           |


|   |   |  |
|---|---|--|
| Společnost "SP+SEU_VelPo_DSP"   | SUDOP PRAHA a.s.<br>Olšanská 1a<br>130 80 Praha 3<br>tel.: +420 267 094 111<br>e-mail: praha@sudop.cz | SUDOP EU a.s.<br>Olšanská 1a<br>130 80 Praha 3<br>tel.: +420 267 094 111<br>e-mail: praha@sudop.cz |
|  |                   |  |
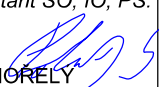
|   |   |   |
|---|---|---|
| Generální projektant:   | SUDOP PRAHA a.s.<br>Olšanská 1a<br>130 80 Praha 3<br>tel.: +420 267 094 111<br>e-mail: praha@sudop.cz | Hlavní inženýr projektu:<br>ING. MILOŠ KRAMEŠ |
|  |   | Garant profese:<br>ING. LUKÁŠ POHOŘELÝ        |

|  |   |  |   |
|--|---|--|---|
| Středisko:<br>ŽELEZNIČNÍCH TRATÍ A UZLŮ  |   |  |   |
| Vedoucí střediska:   | Odpovědný projektant SO, IO, PS:  | Vypracoval:  | Kontroloval:  |
| ING. JIŘÍ SYROVÝ  | ING. LUKÁŠ POHOŘELÝ  | ING. LUKÁŠ POHOŘELÝ  | ING. MILOŠ KRAMEŠ  |


|  |                                  |                |
|--|----------------------------------|----------------|
| Název akce:<br><br><b>VELIM - POŘÍČANY, BC</b>                       | Číslo smlouvy:<br><br>18 162 201 |                |
|  | Projektový stupeň:<br><br>DSP    |                |
| Část:<br>SOUHRNNÁ TECHNICKÁ ZPRÁVA<br><br>ZÁSADY ORGANIZACE VÝSTAVBY | Datum:<br><br>05/2019            |                |
|  | Číslo částí:<br><br>B.8          |                |
| Název přílohy:<br><br><b>SCHÉMA STAVEBNÍCH POSTUPŮ</b>               | Měřítko:                         | Počet formátů: |
|  | Číslo přílohy:<br><br><b>4</b>   |                |

 


 




Stavební postup č.1

 

 


# Stavební postup č.3


Příloha č. 5

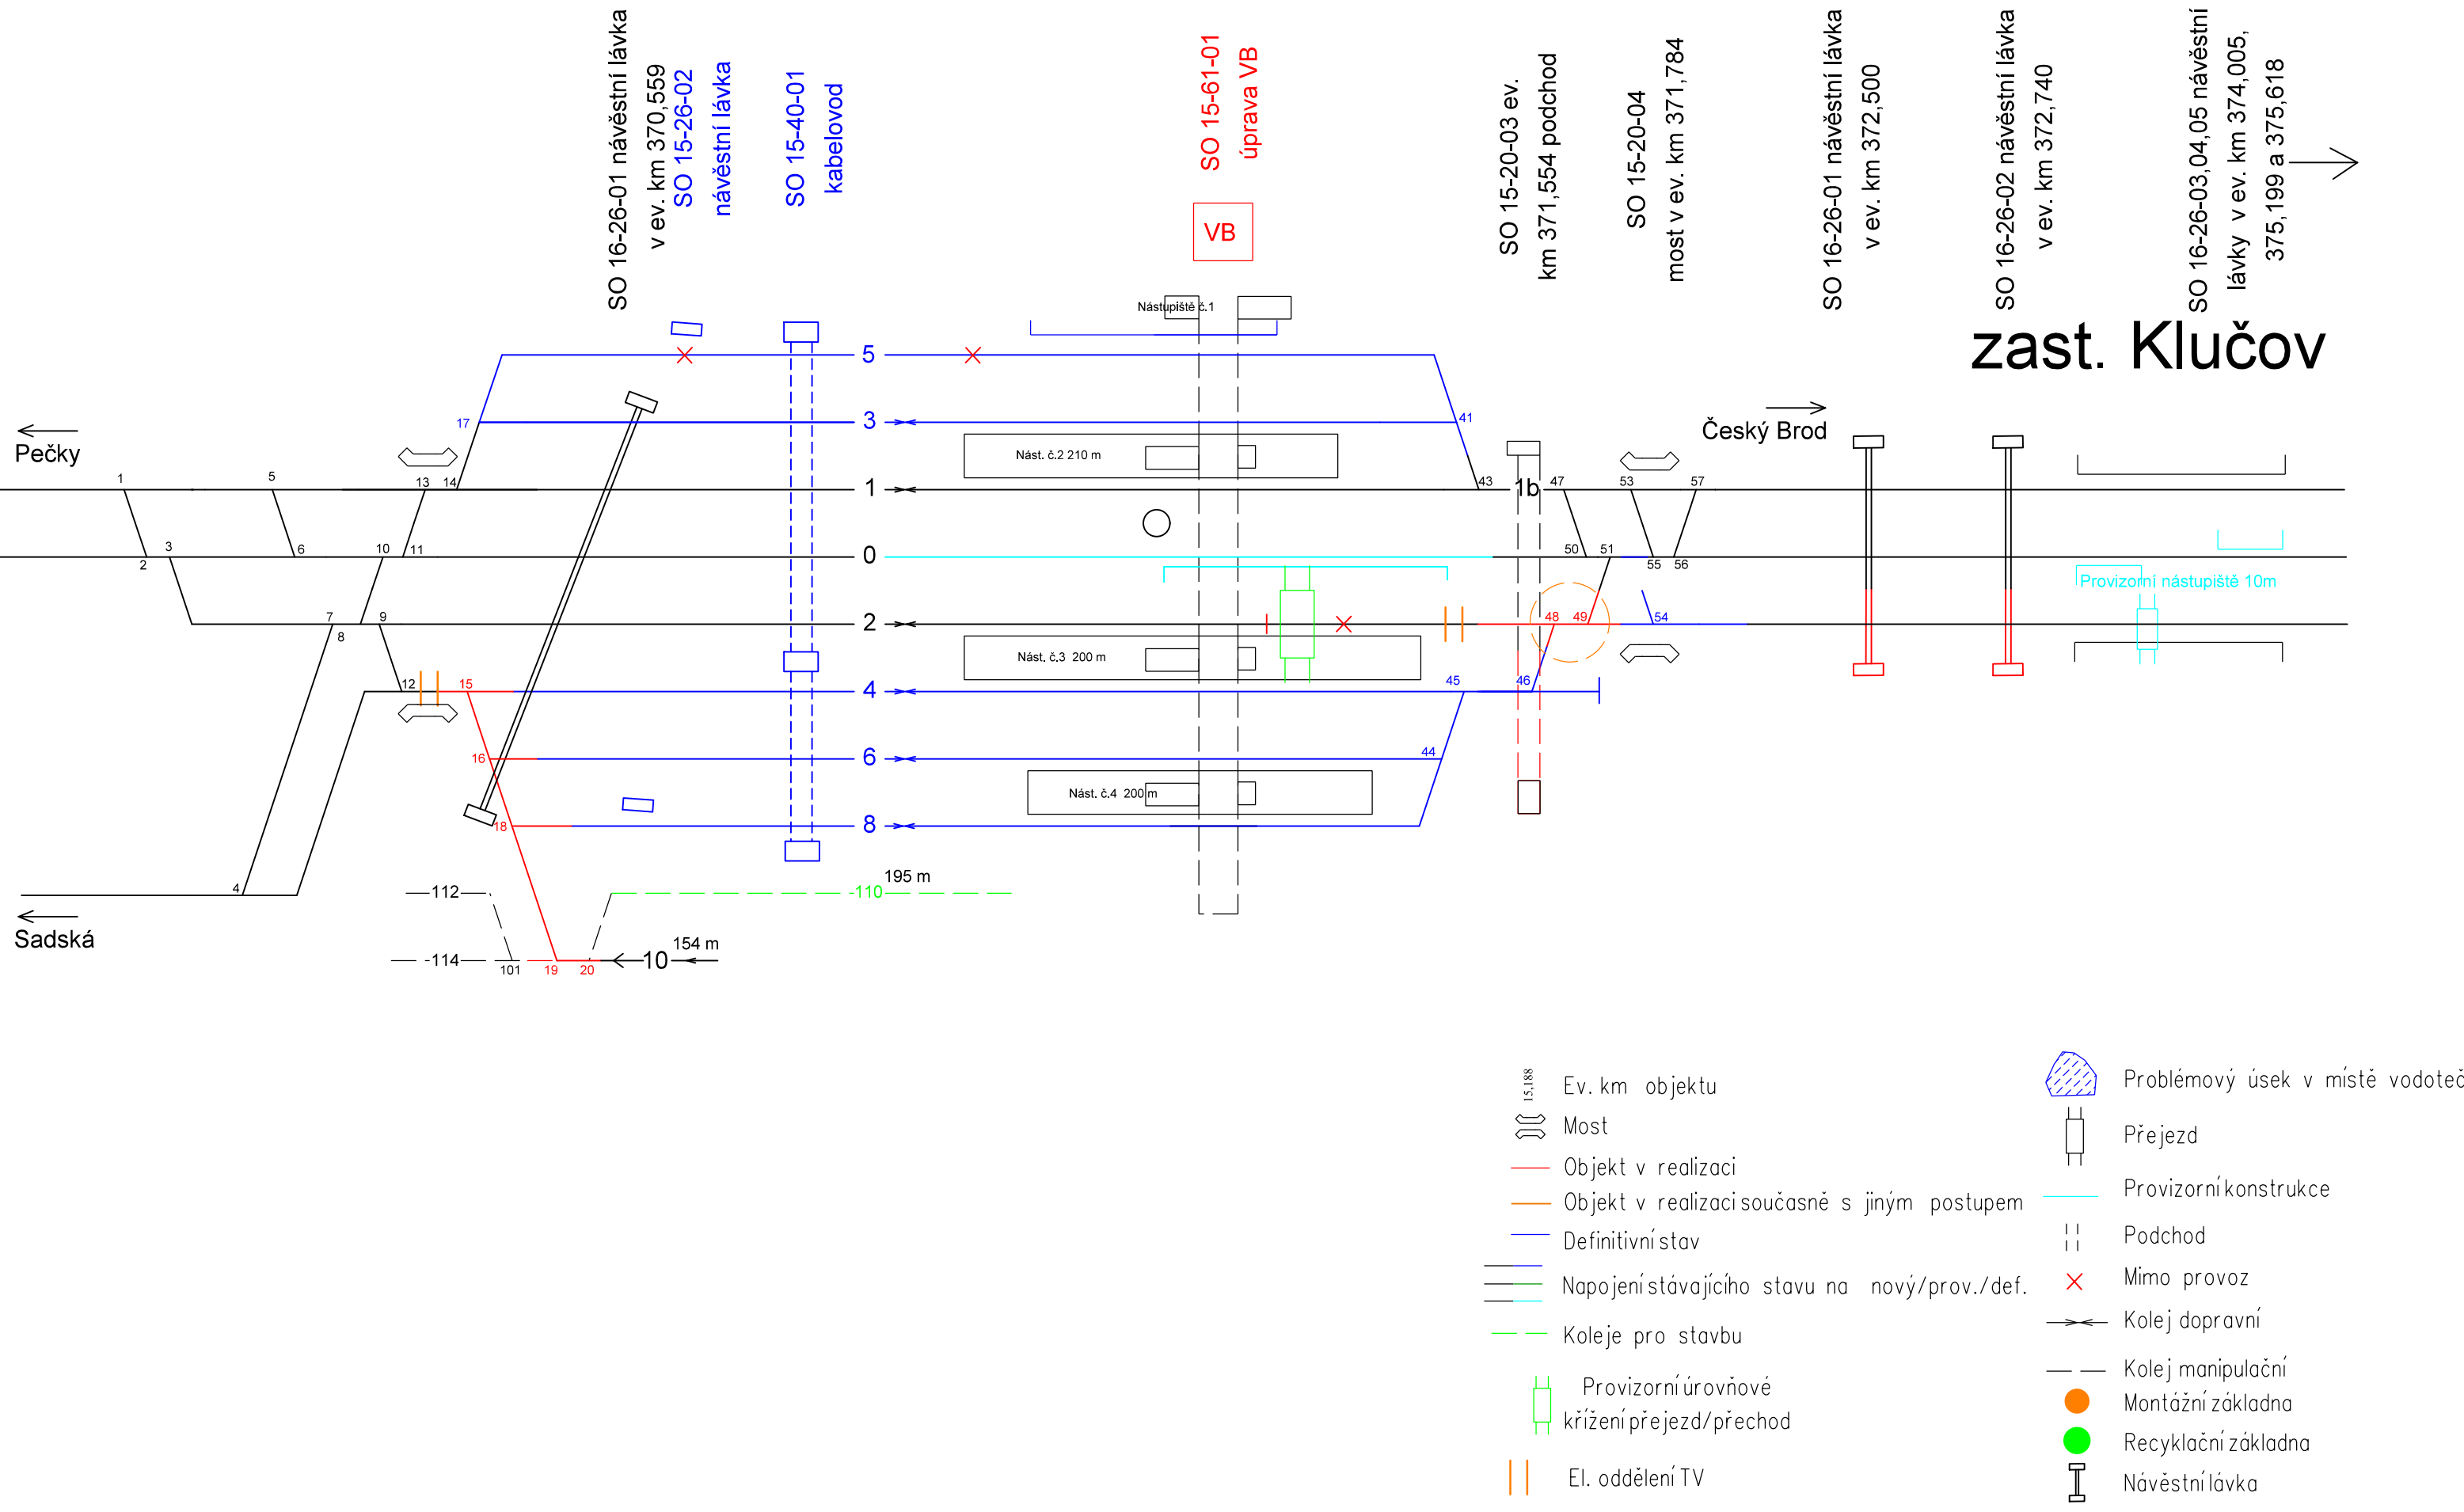

# TP + aktivace

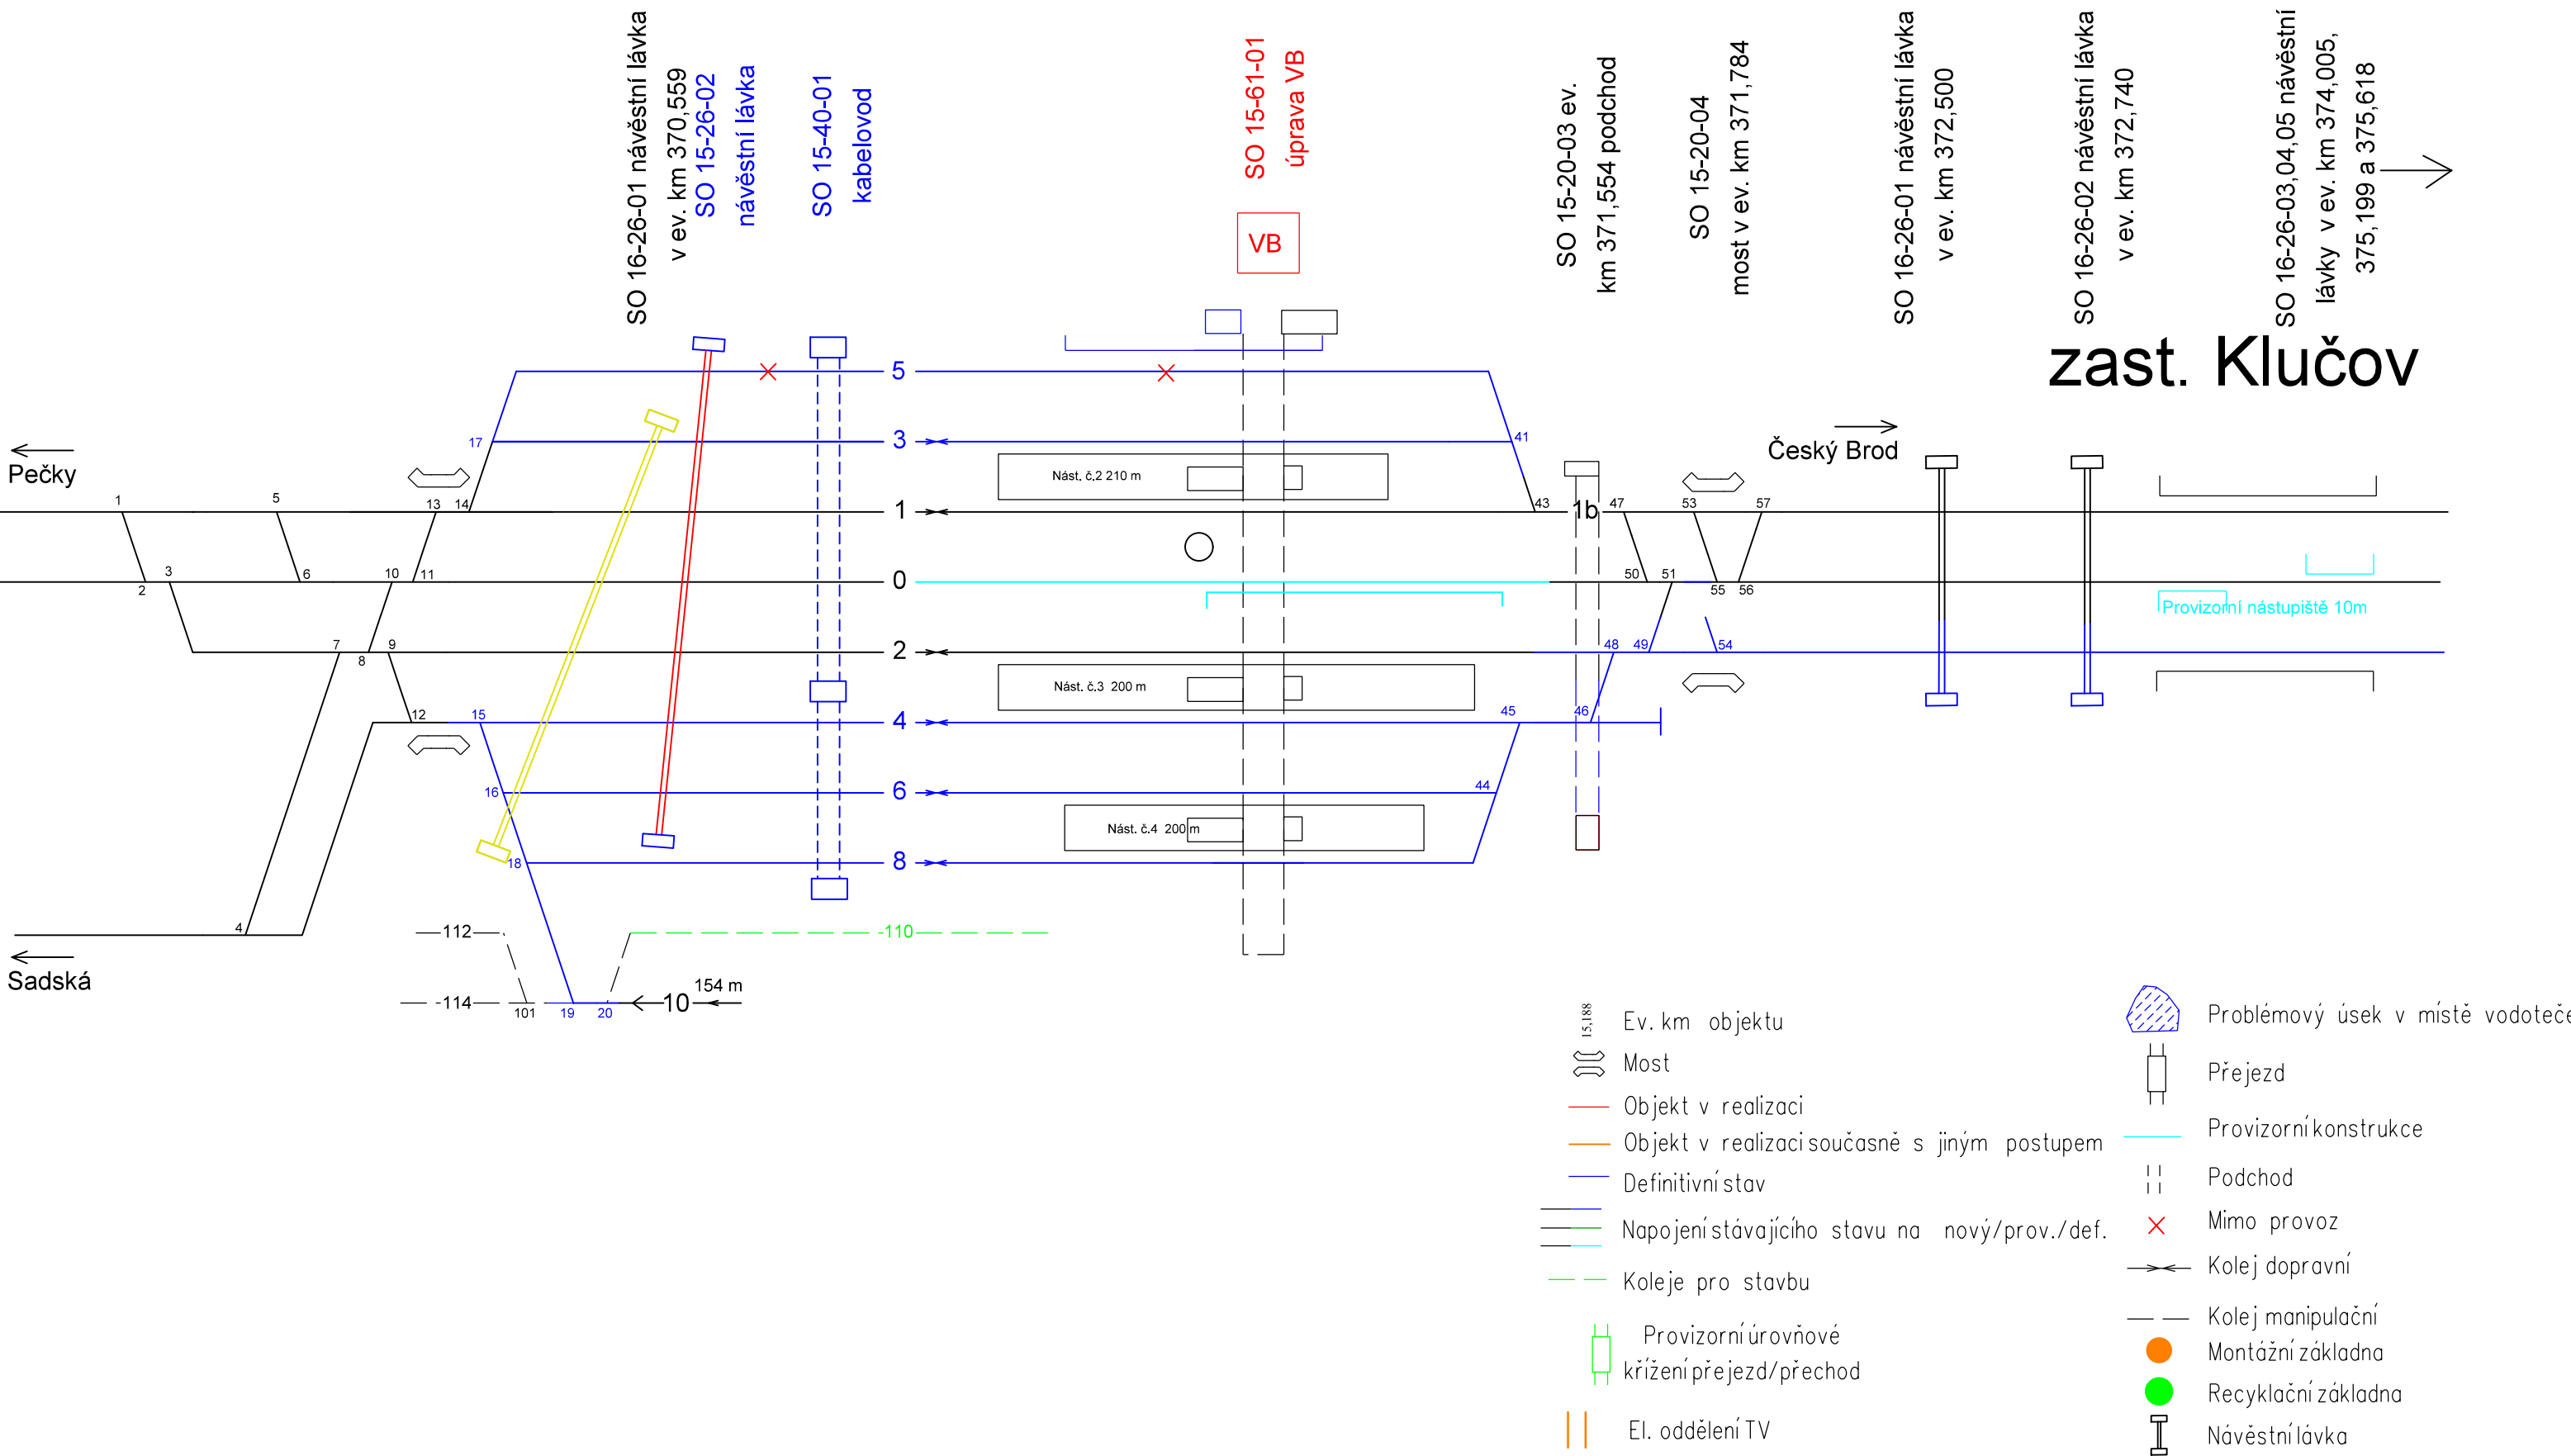


# Stavební postup č.4

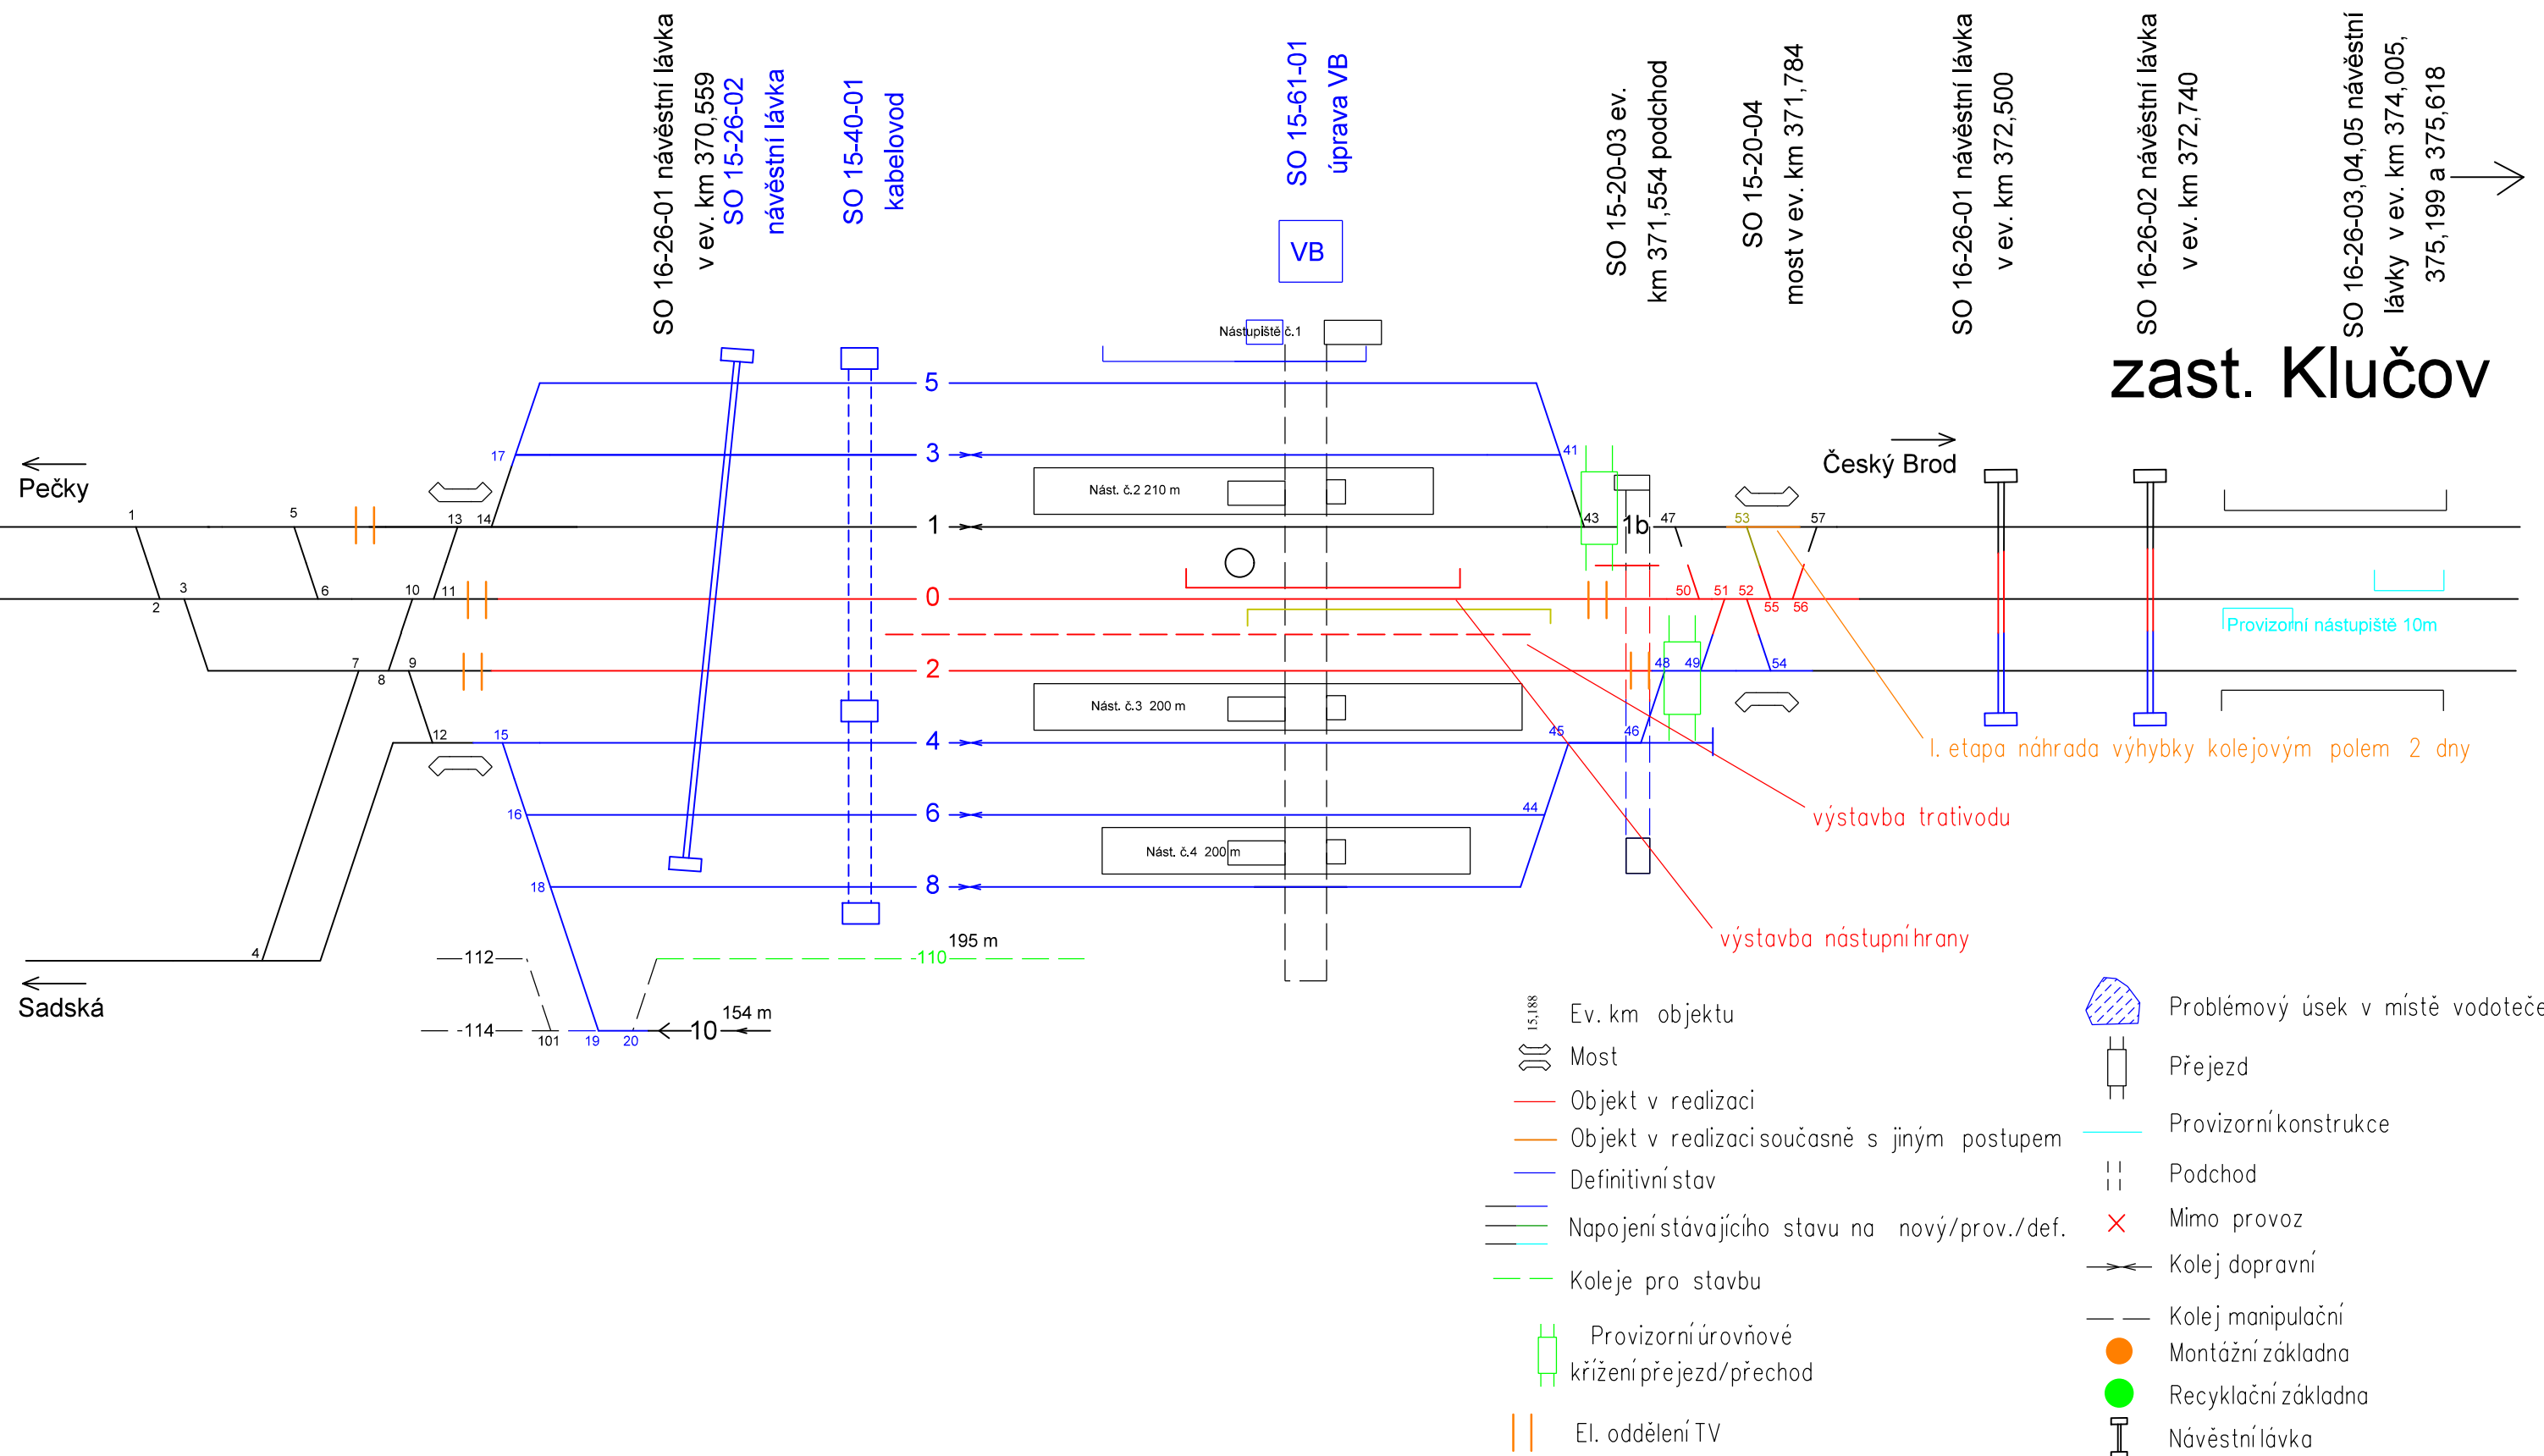





# Stavební postup č.5

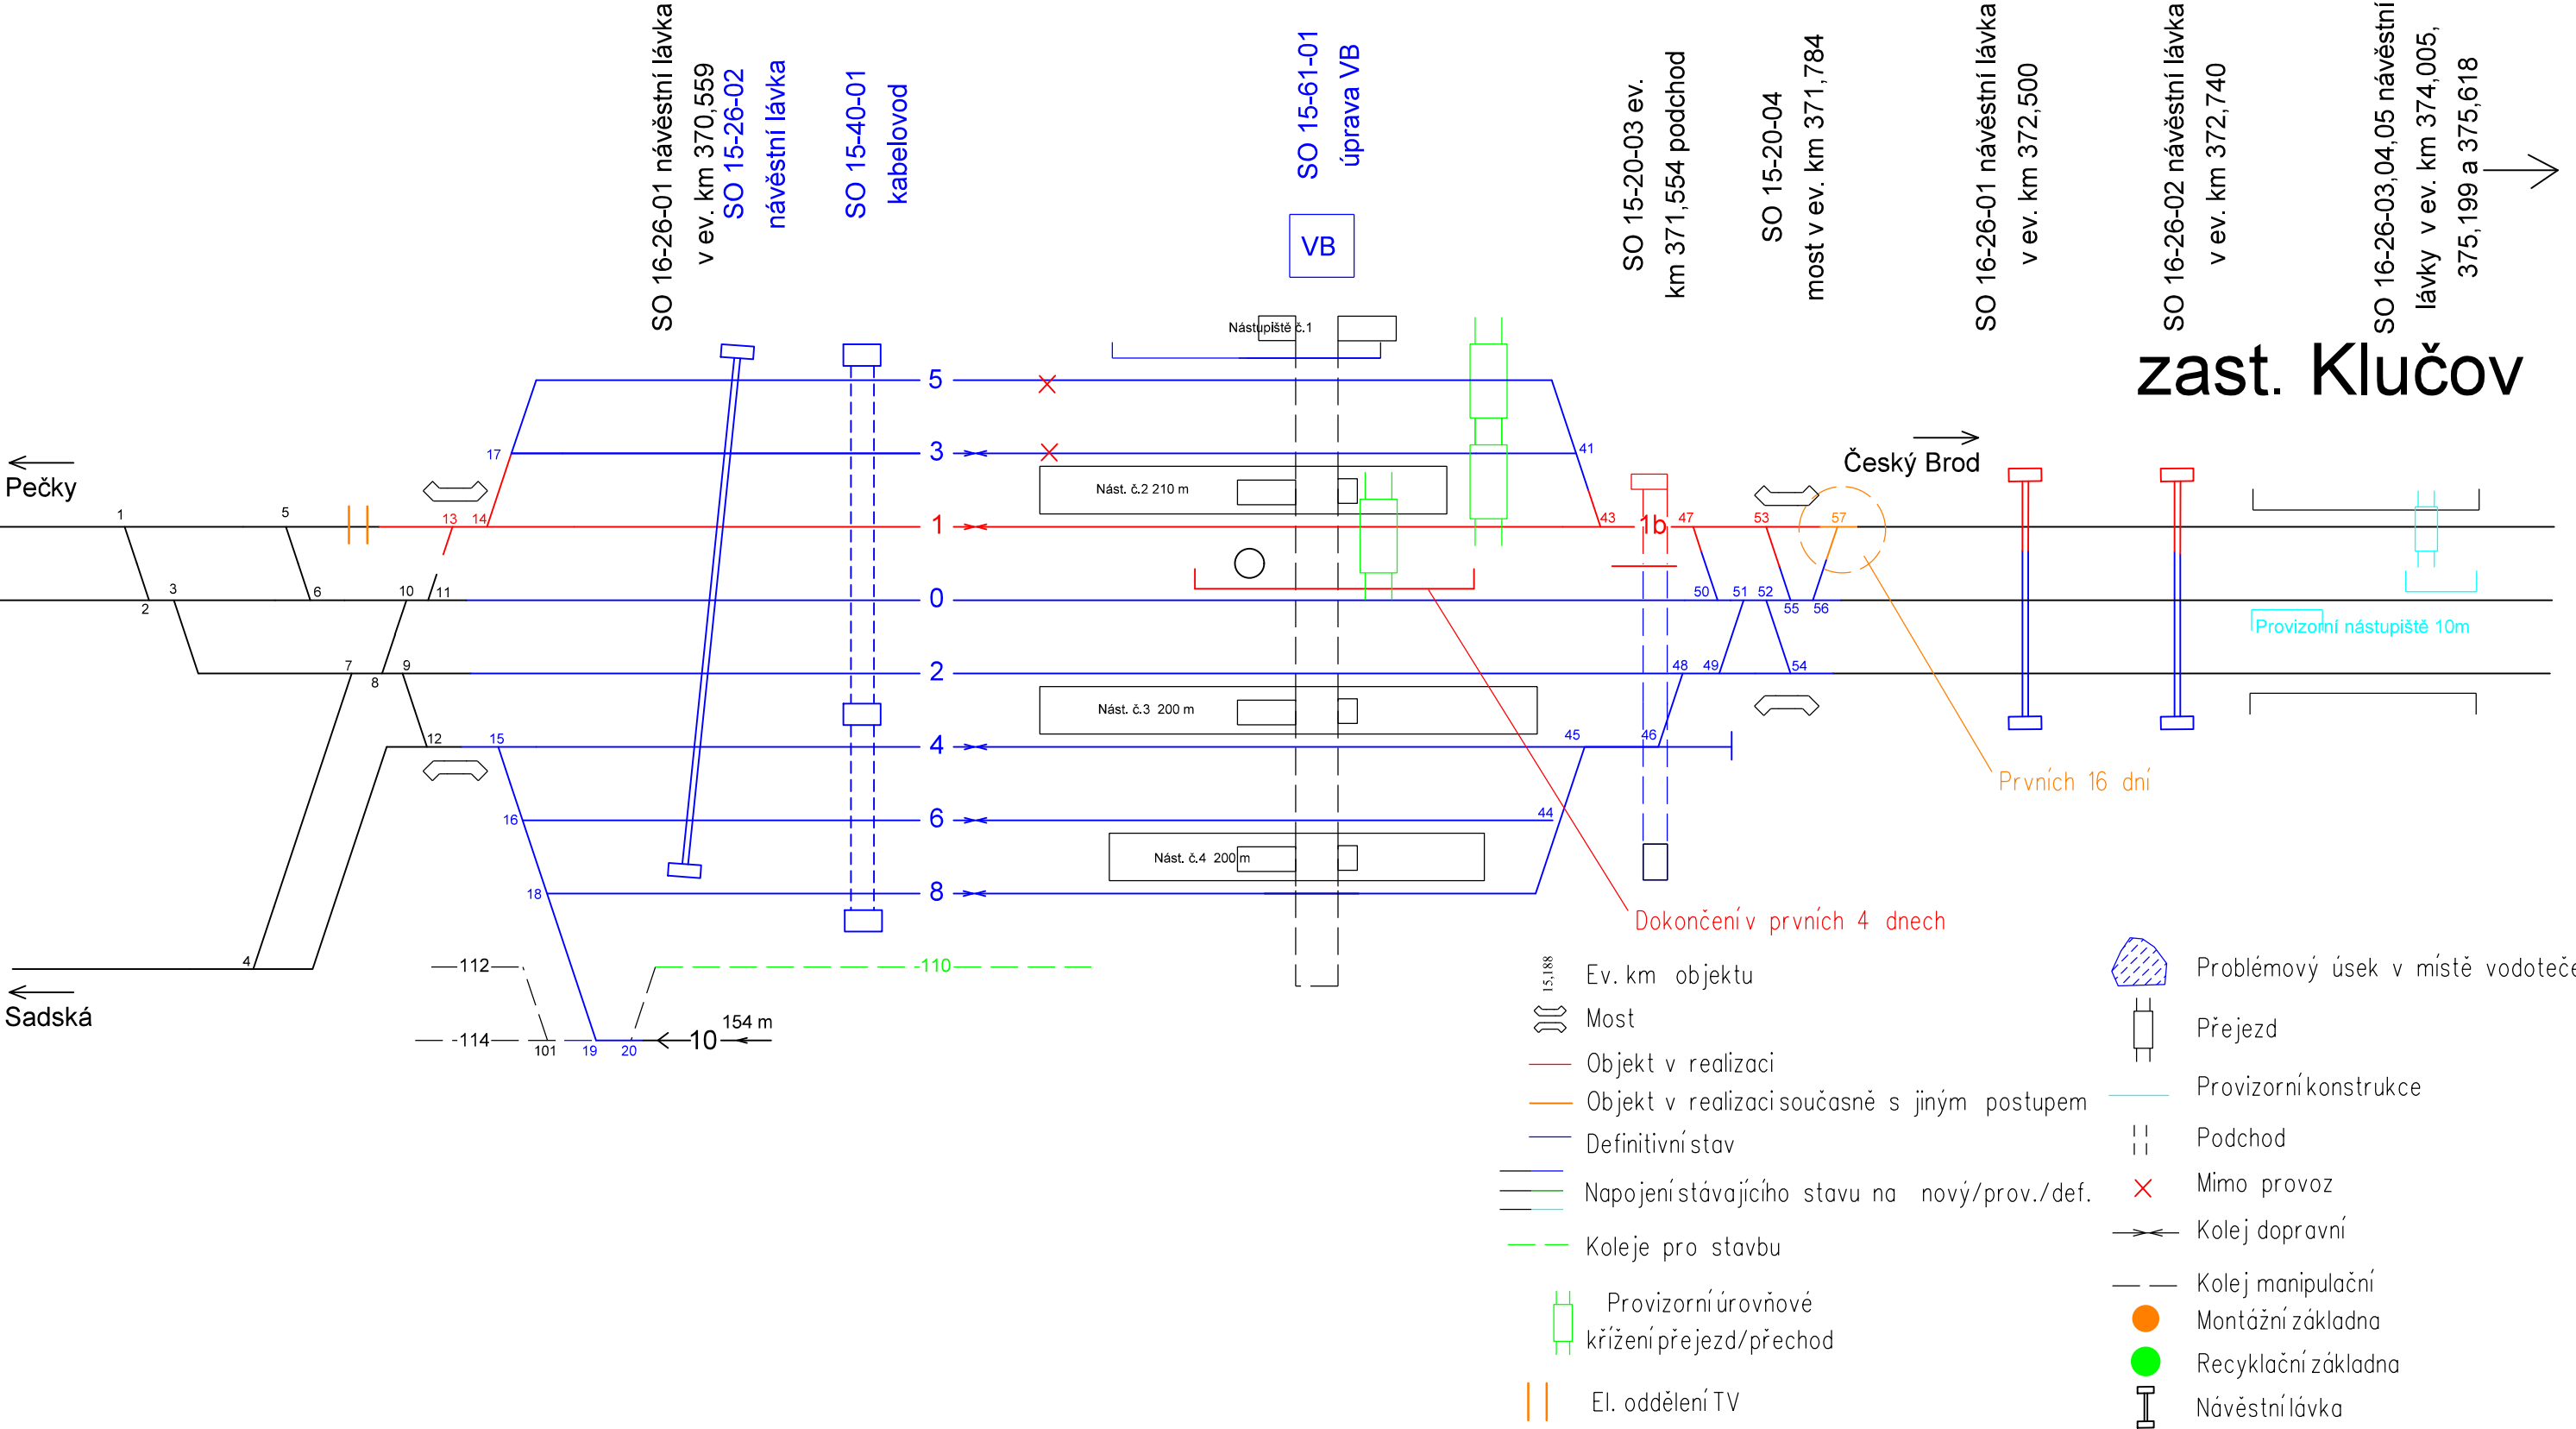



 

 







Stavební postup č.8

Stavební postup č.8

 

Stavební postup č.10


Stavební postup č.10

 



Stavební postup č.11


Stavební postup č.11

 




Stavební postup č.12

Stavební postup č.12

 


Stavební postup č.13

Stavební postup č.13

 




ZHLAVÍ ČB I. ETAPA AKTIVACE

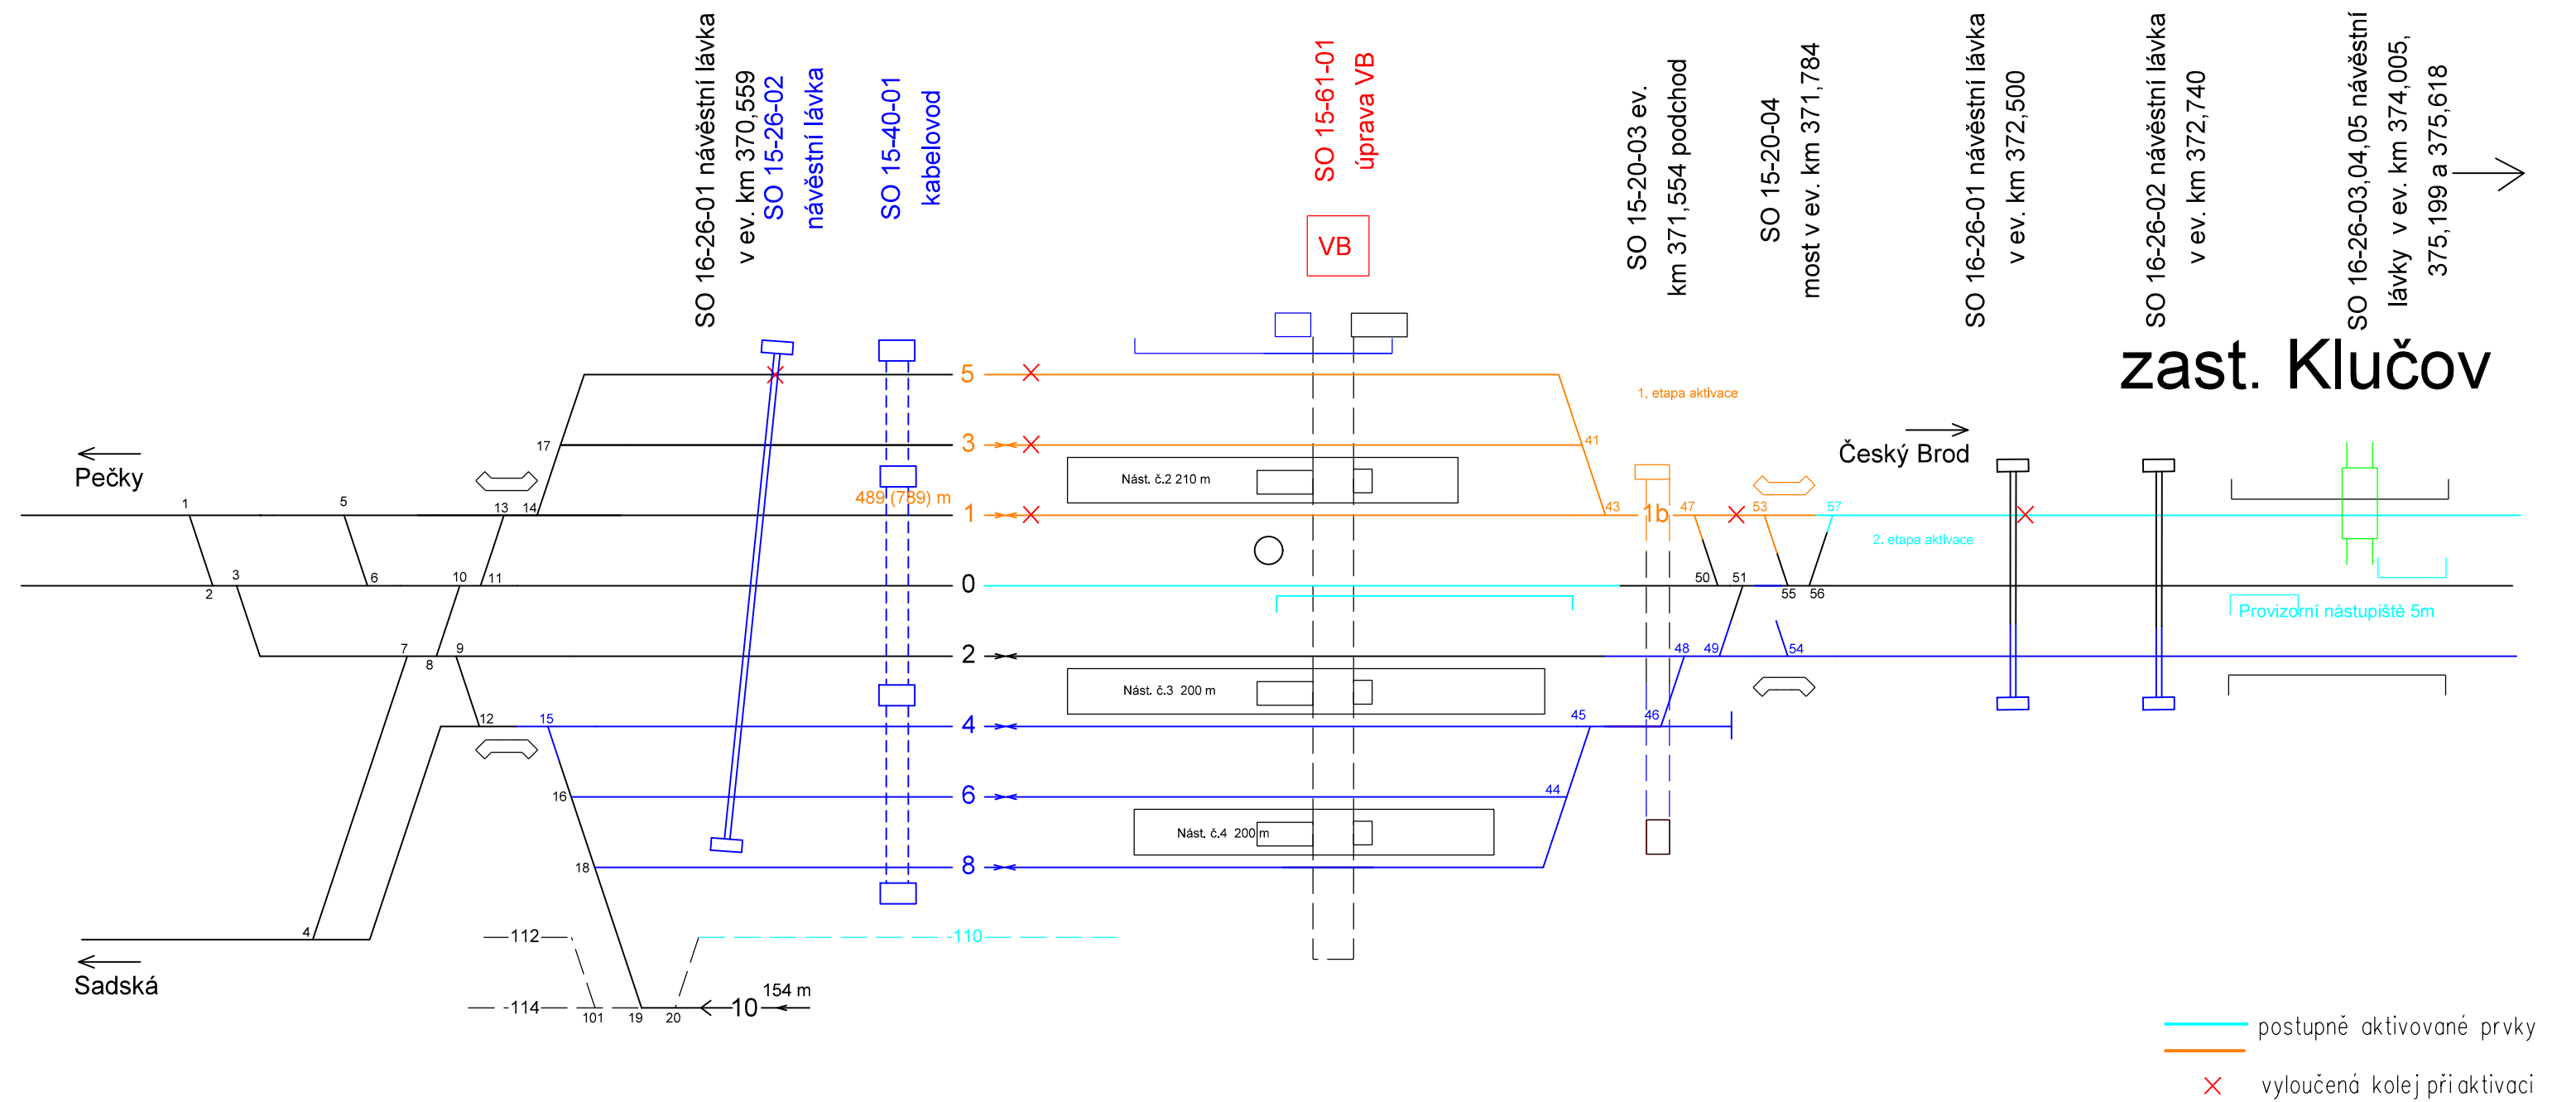





## ZHLAVÍ ČB II. ETAPA AKTIVACE

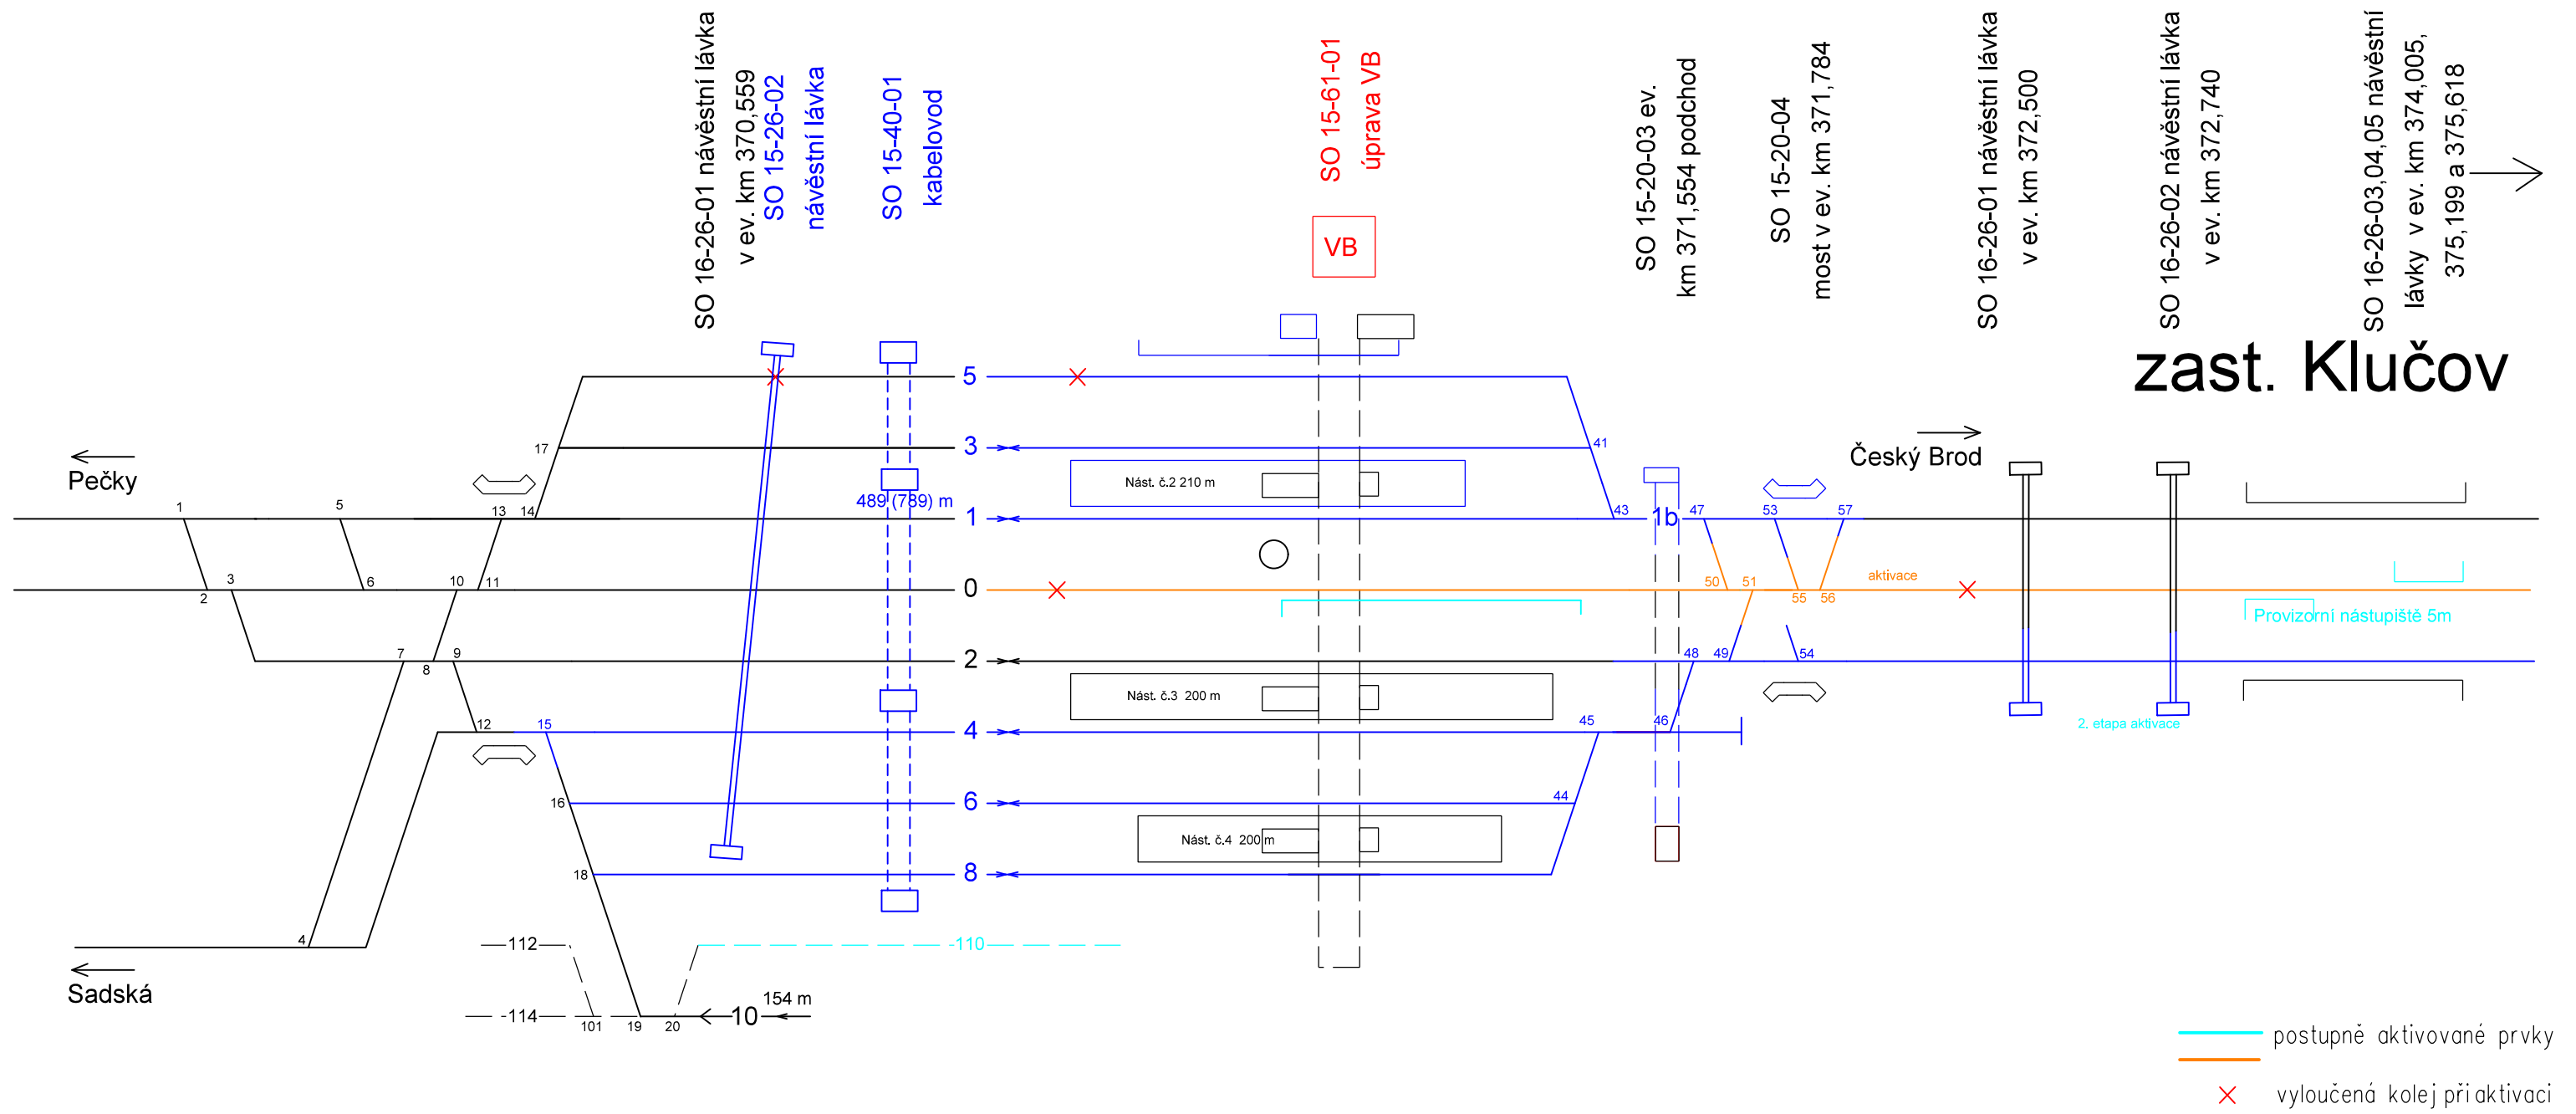


ZHLAVÍ ČB III. ETAPA AKTIVACE

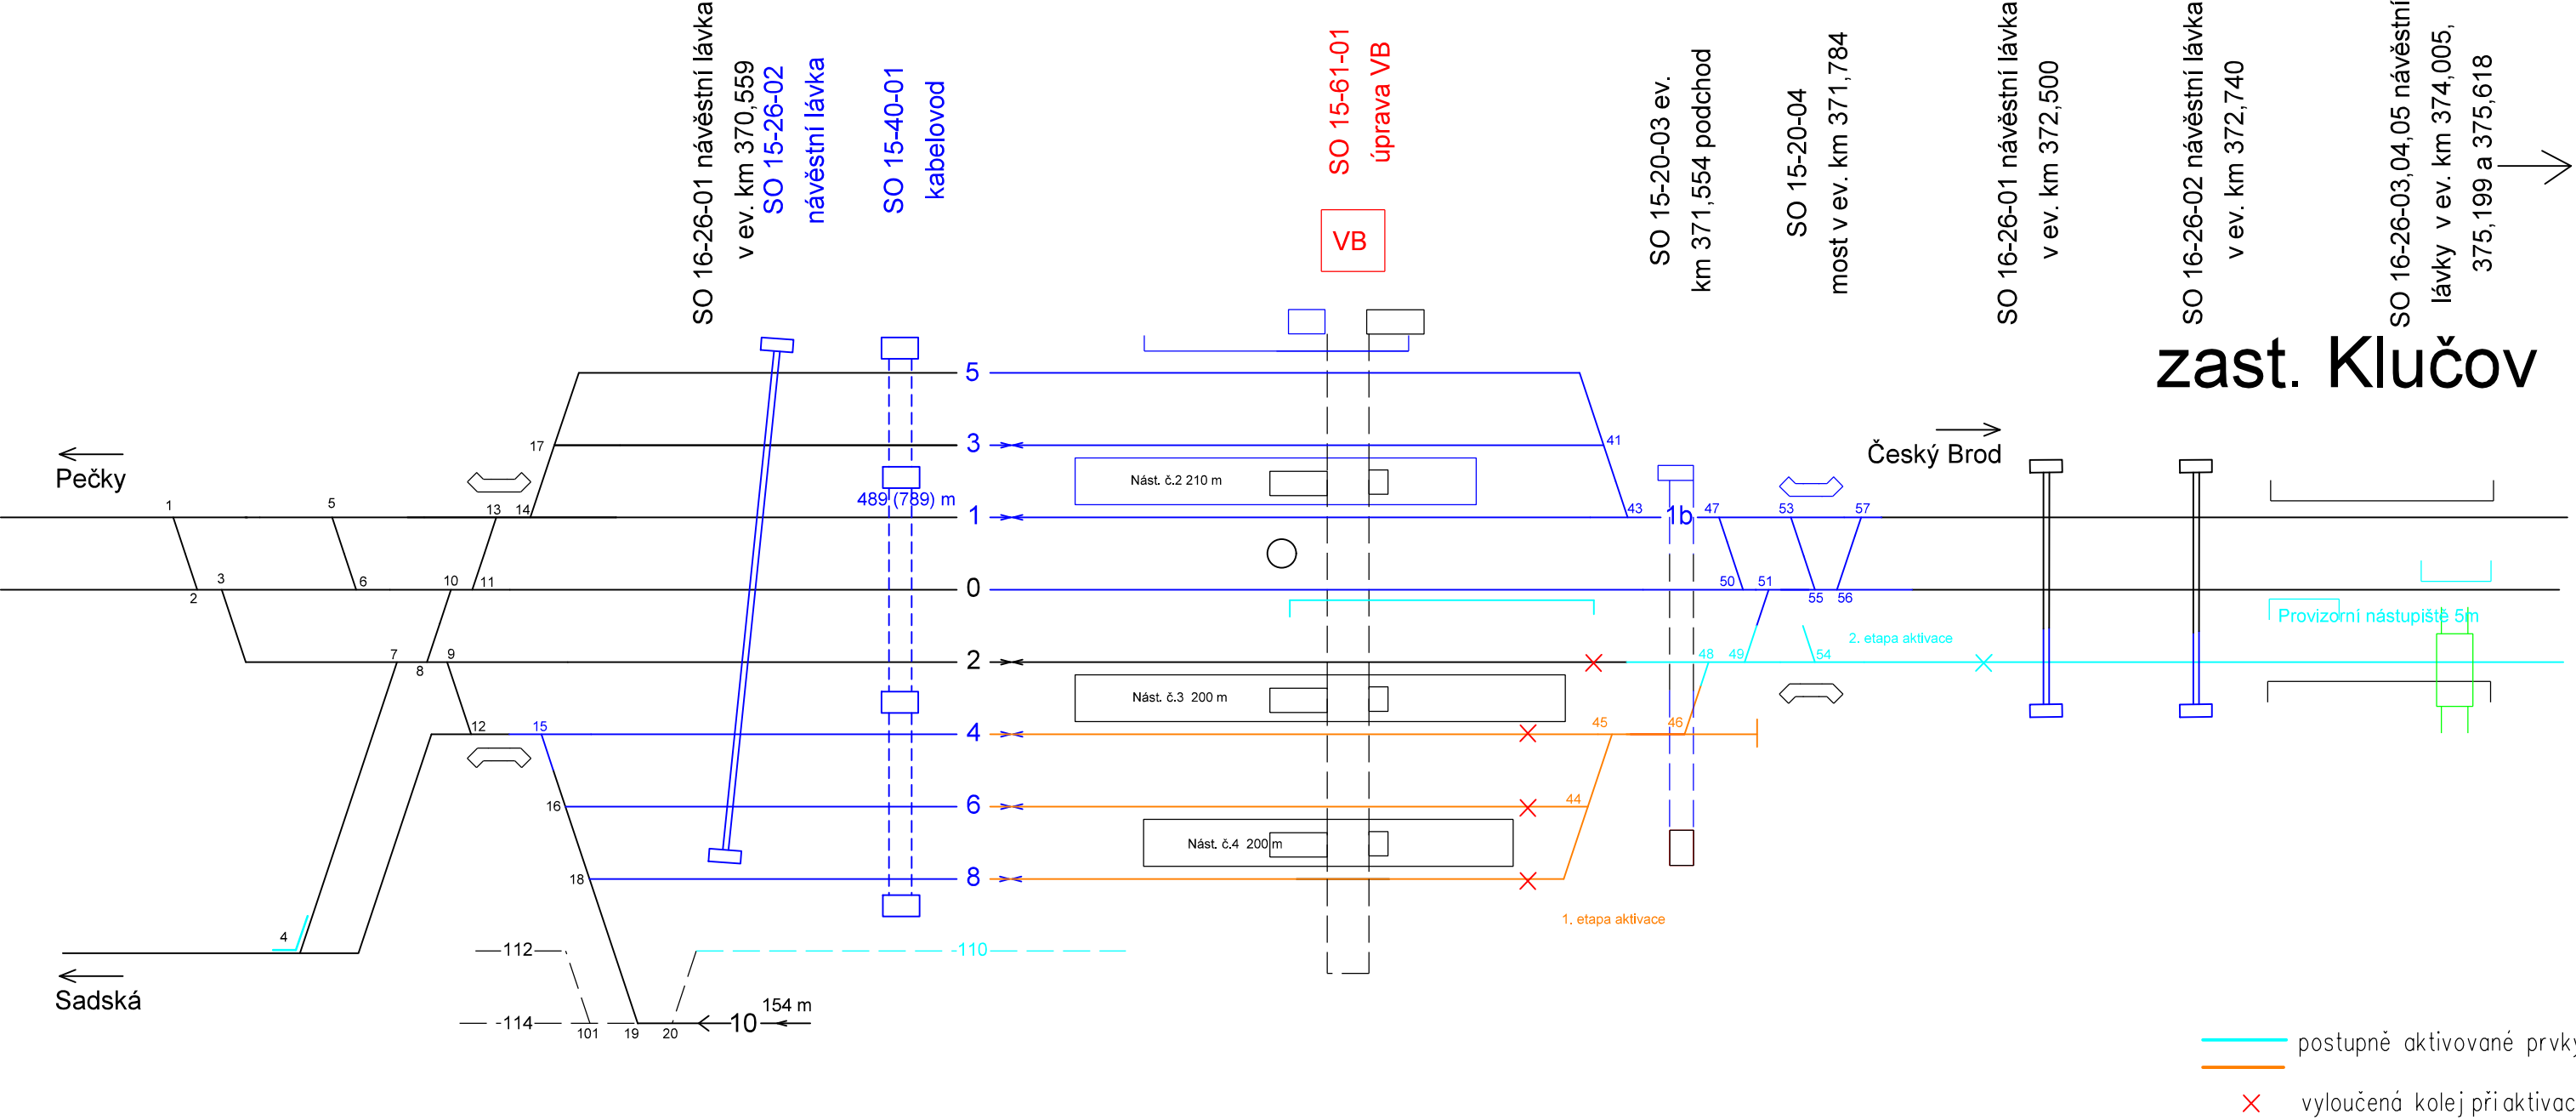

# ZHLAVÍ PEČKY I. ETAPA AKTIVACE

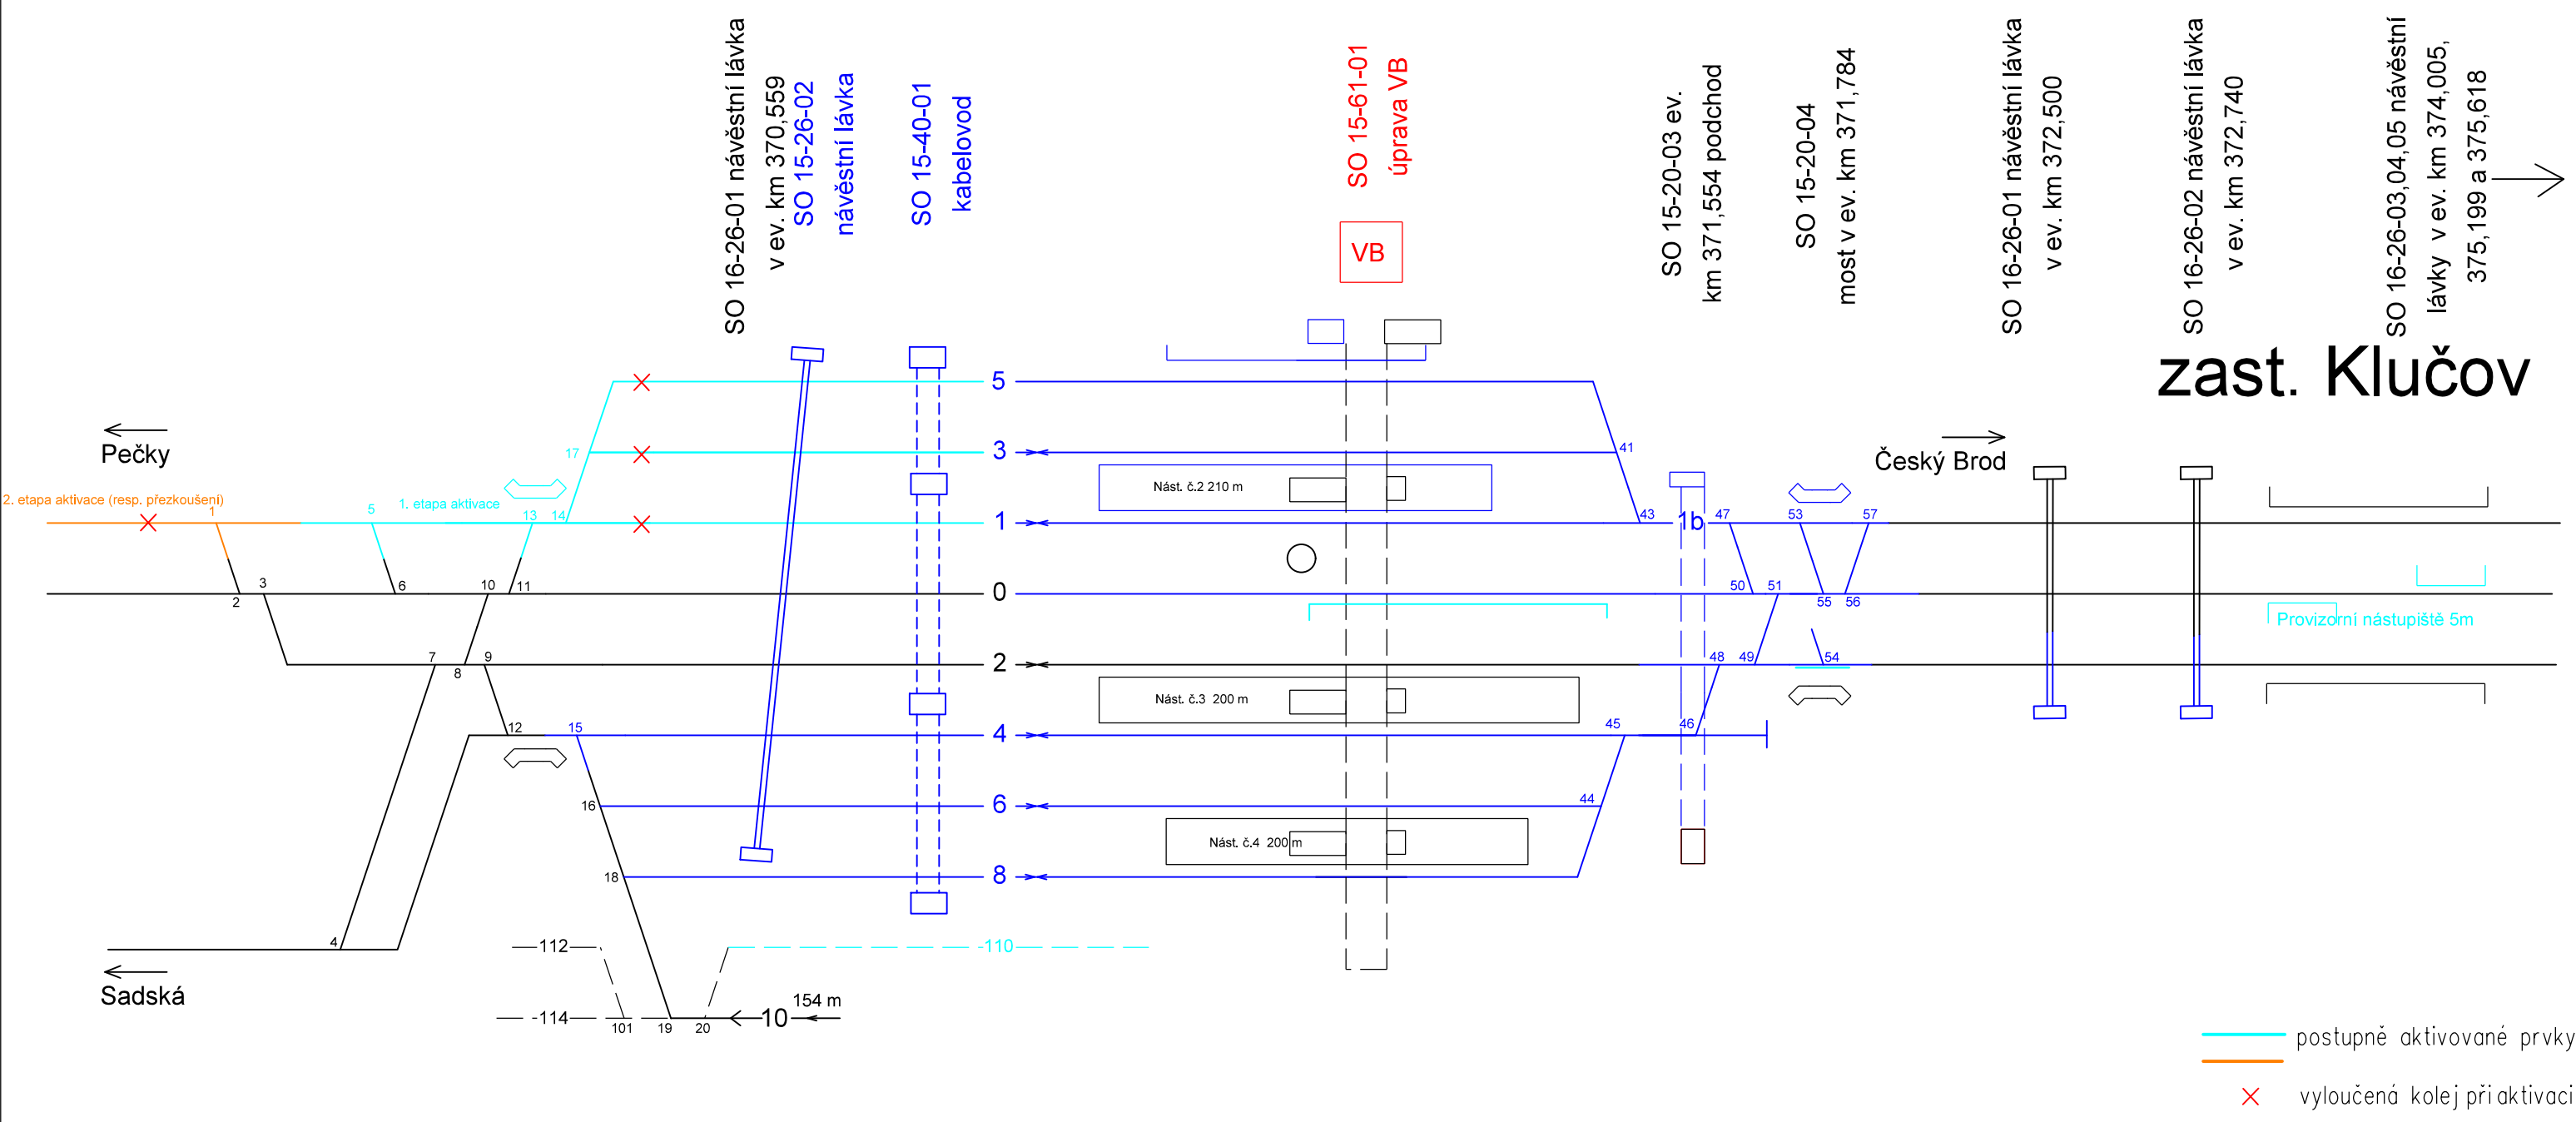


# ZHLAVÍ PEČKY II. ETAPA AKTIVACE

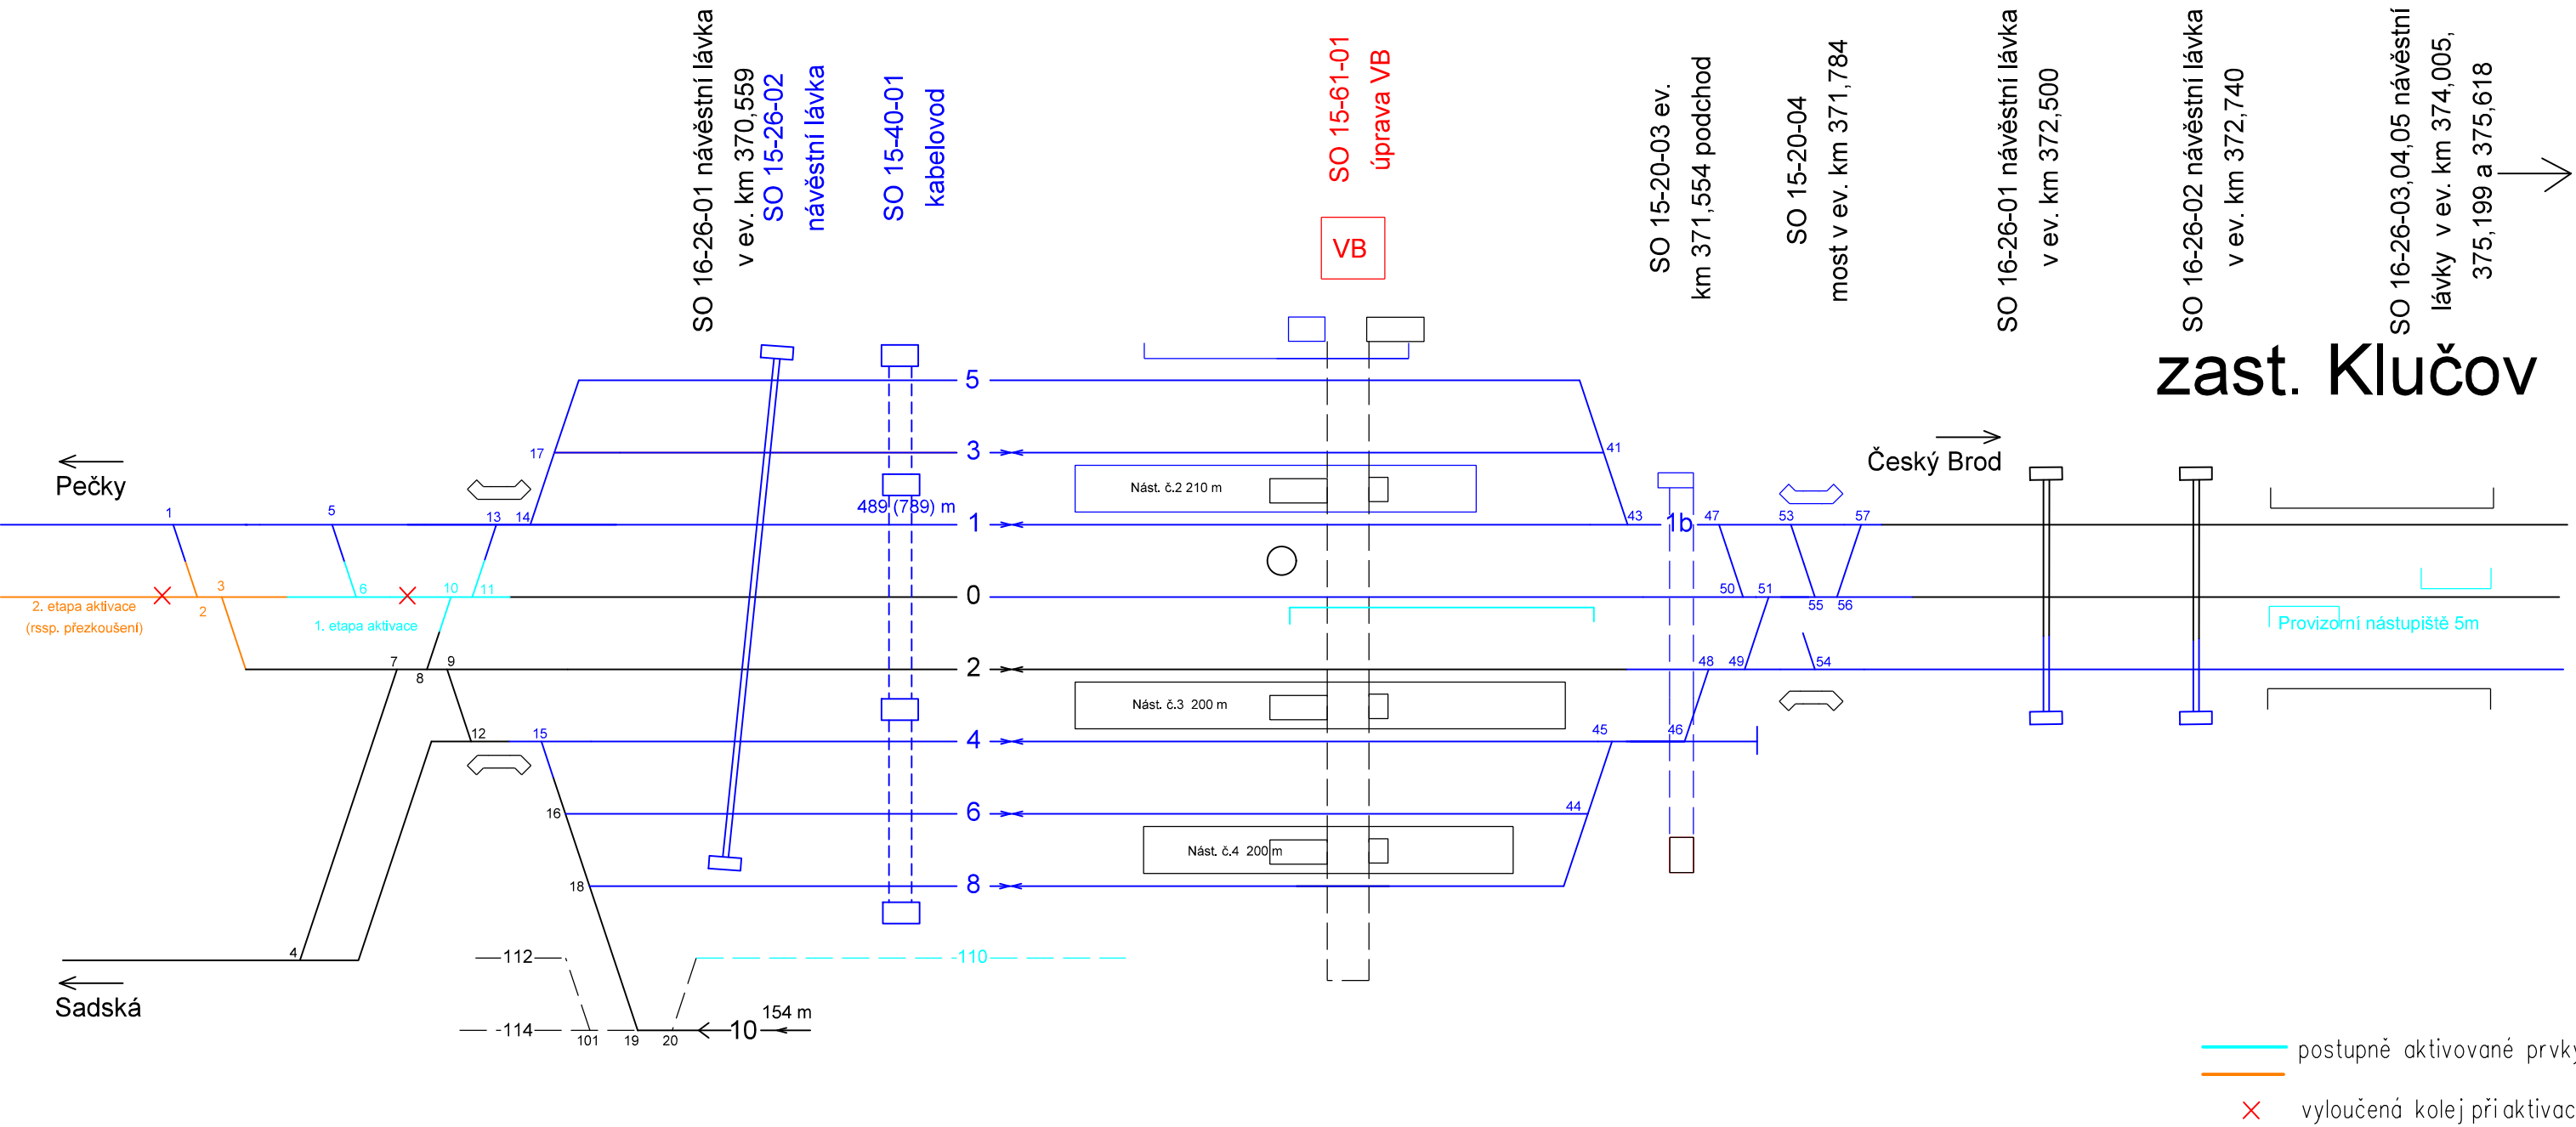



# ZHLAVÍ PEČKY III. ETAPA AKTIVACE

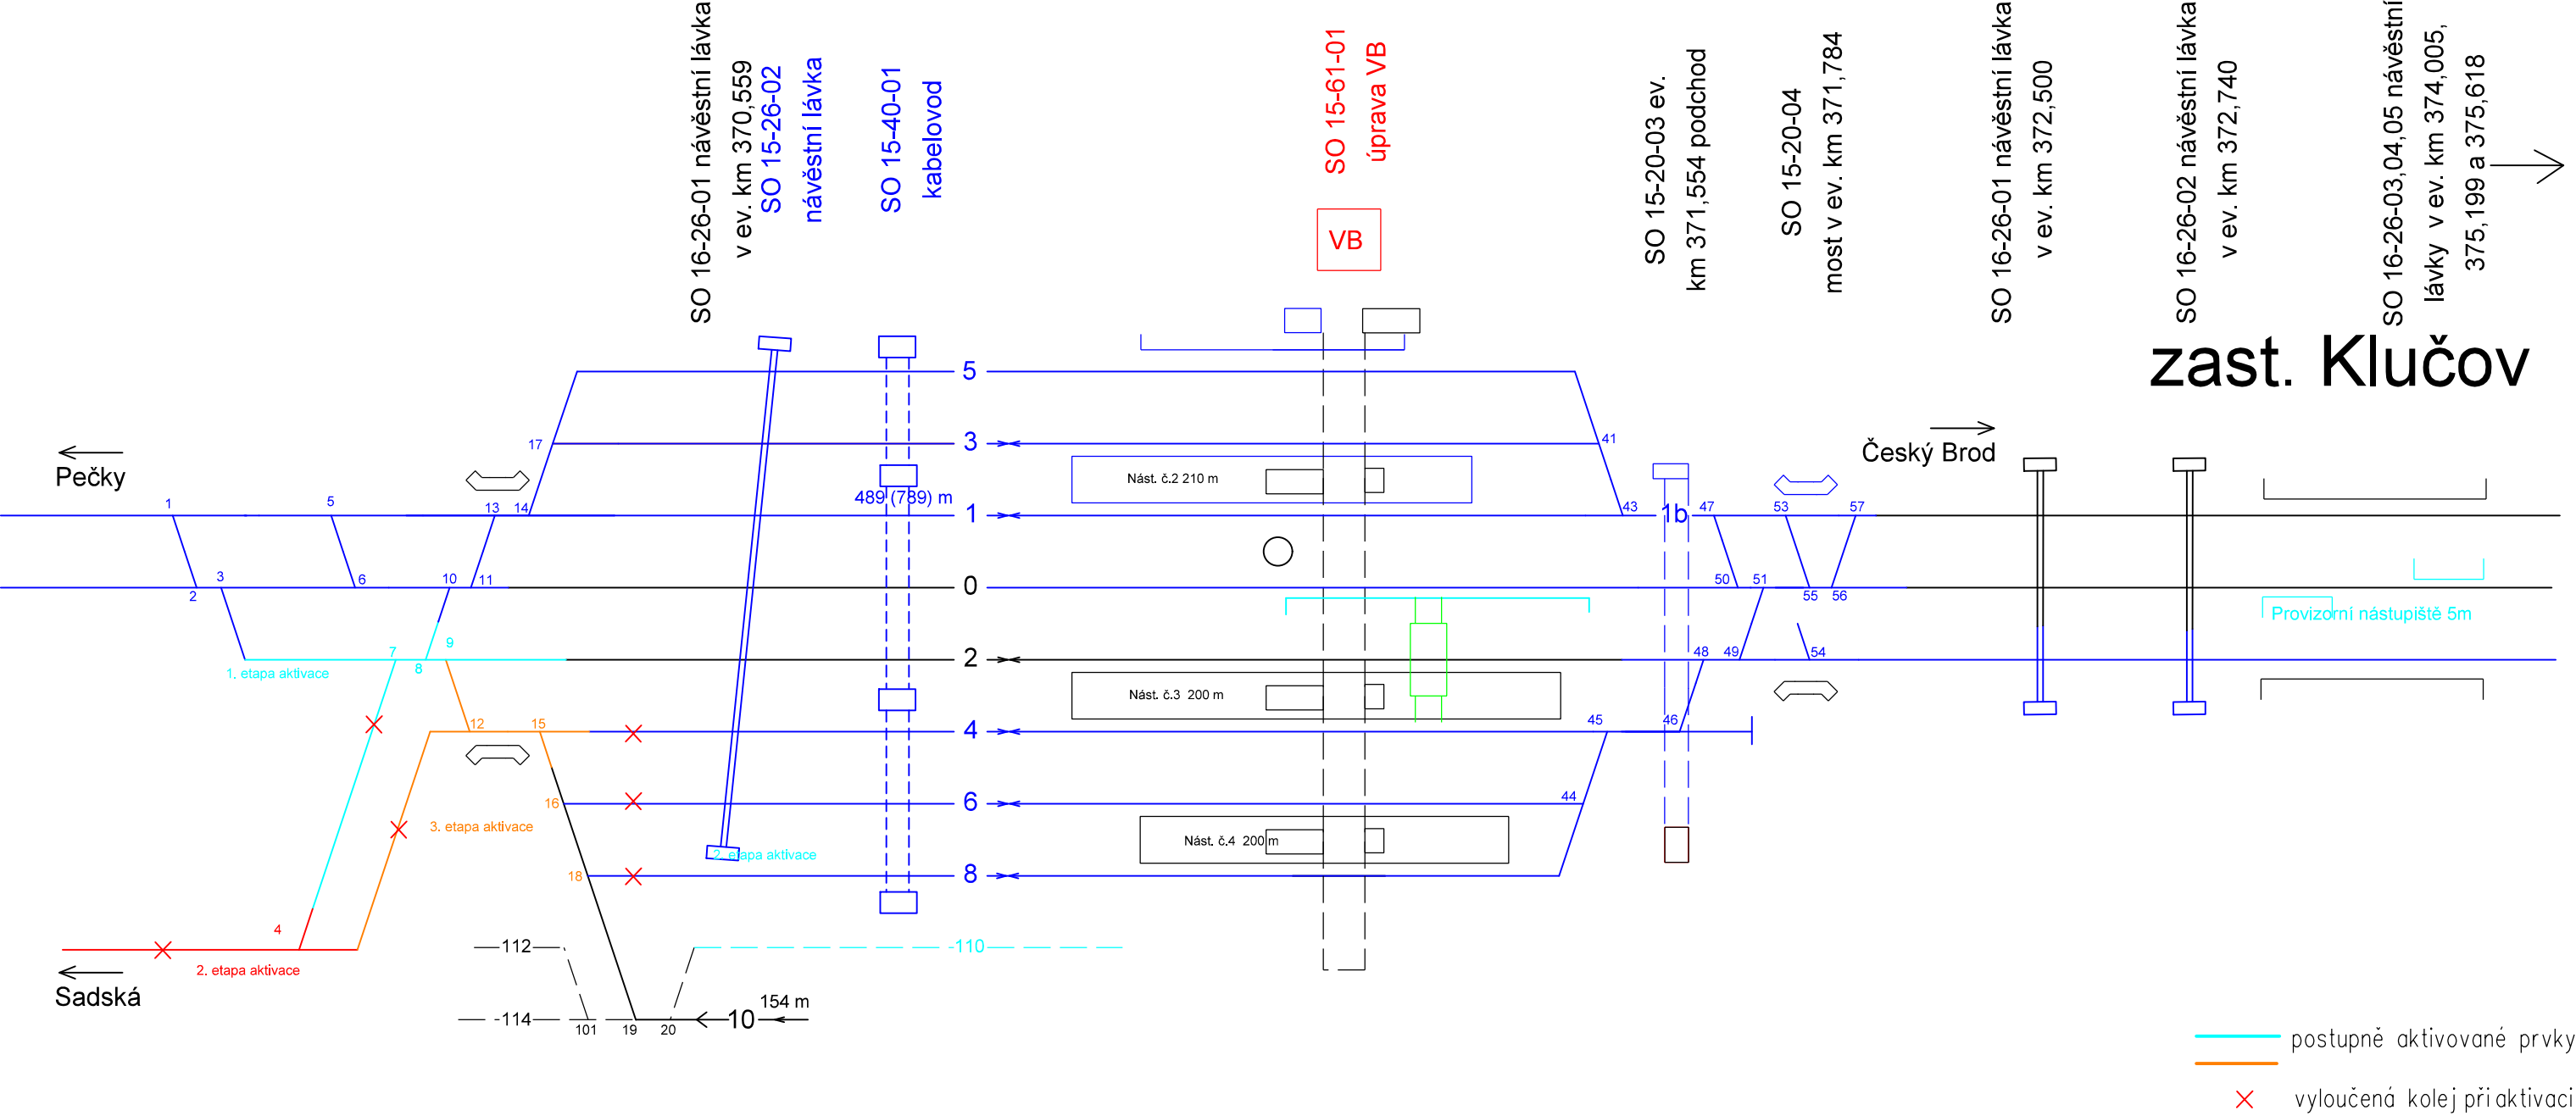


# Žst Velim

číslo: 10  
UDU 1501 29  
ČR - příloha č. 2

Platí od : 2. 5. 2014

*[Signature]*  
Příloha č.20  
Správa železniční dopravní cesty,  
státní organizace  
Oblastní ředitelství Praha  
Partyzánská 24, 170 00 Praha 7  
IČ: 70994234, DIČ: CZ70994234  
(800)

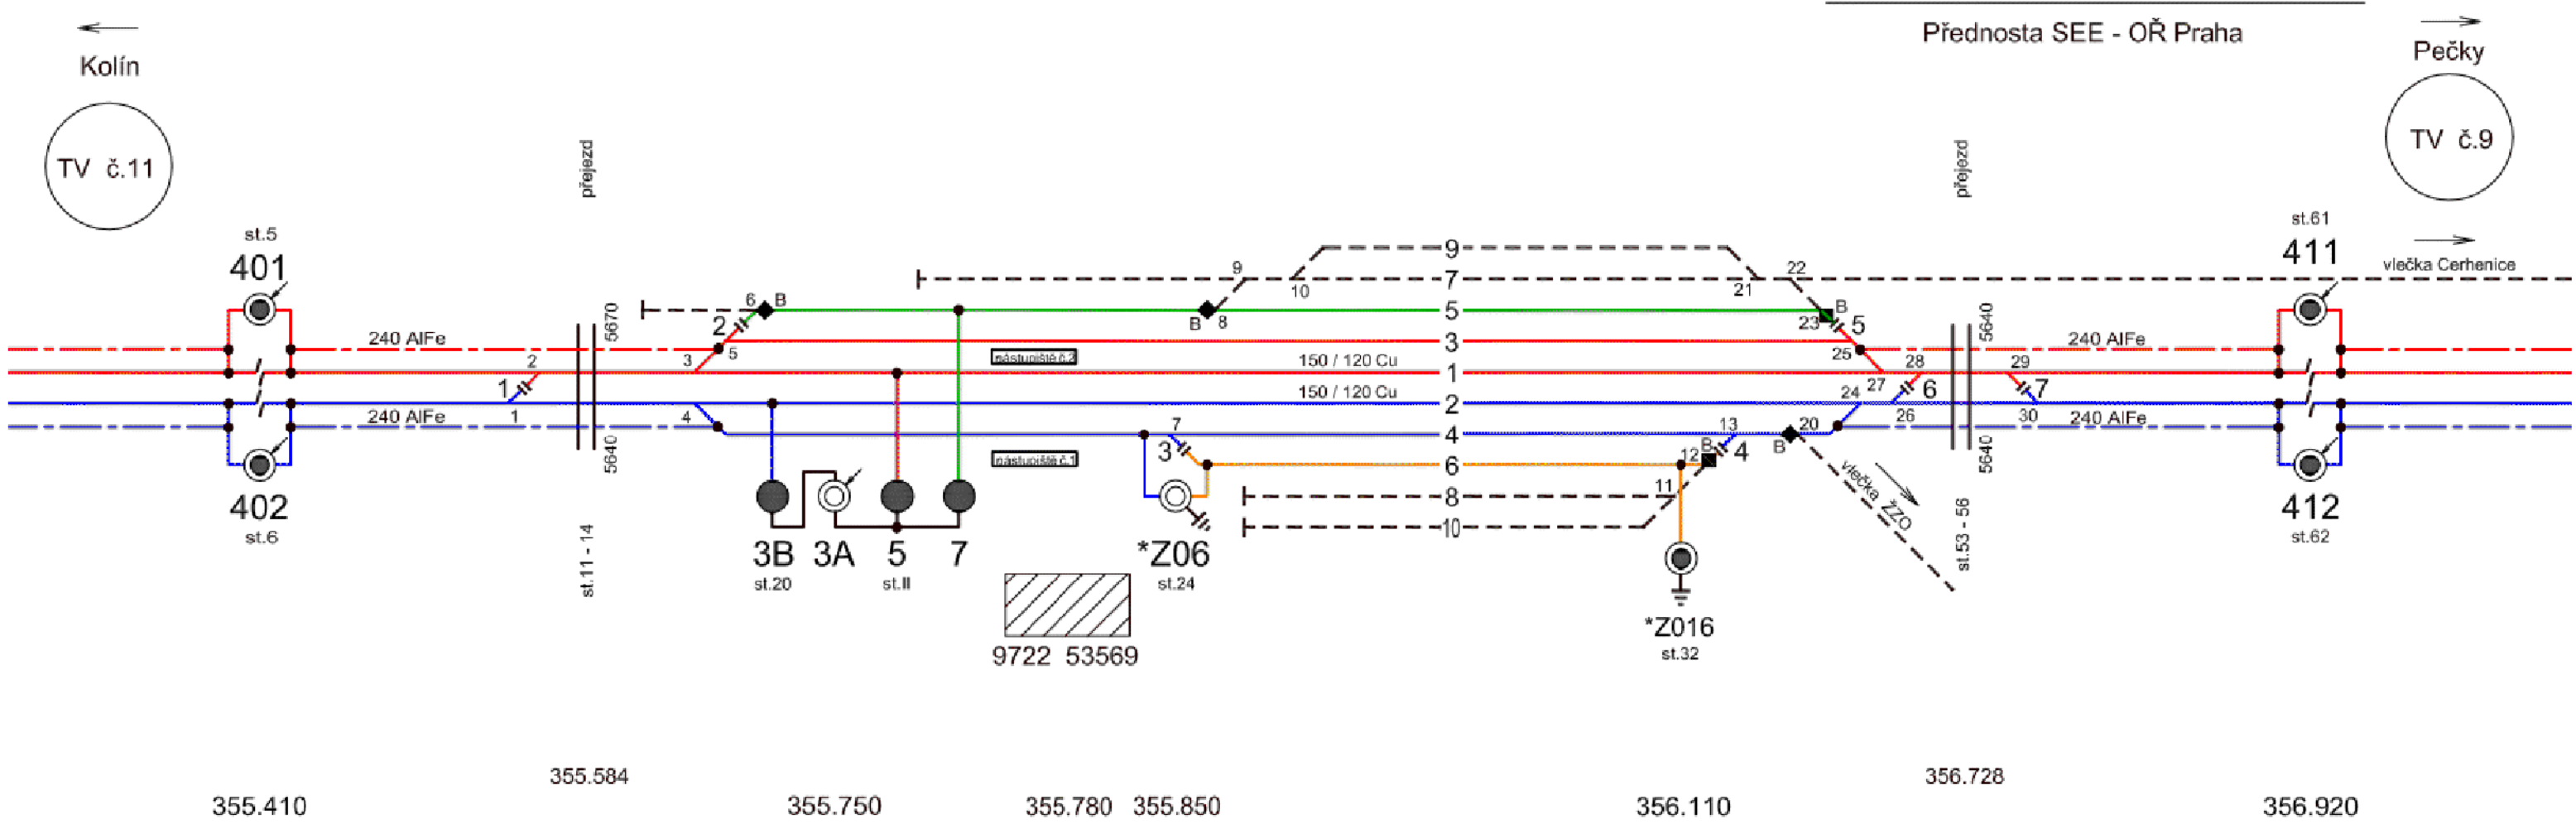


# trať Velim - Pečky


Ev. č. 9  
TUDU 1501 30  
SŘ - příloha č. 2

Platí od : 2. 5. 2014

Příloha č.21

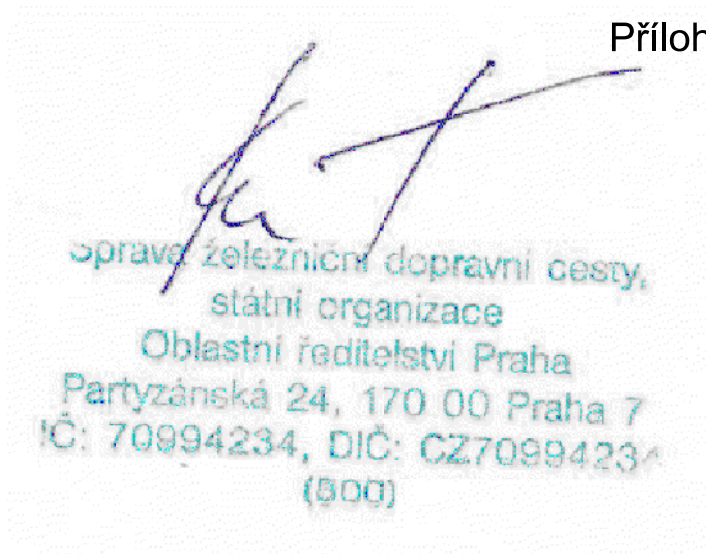

Přednosta SEE - OŘ Praha

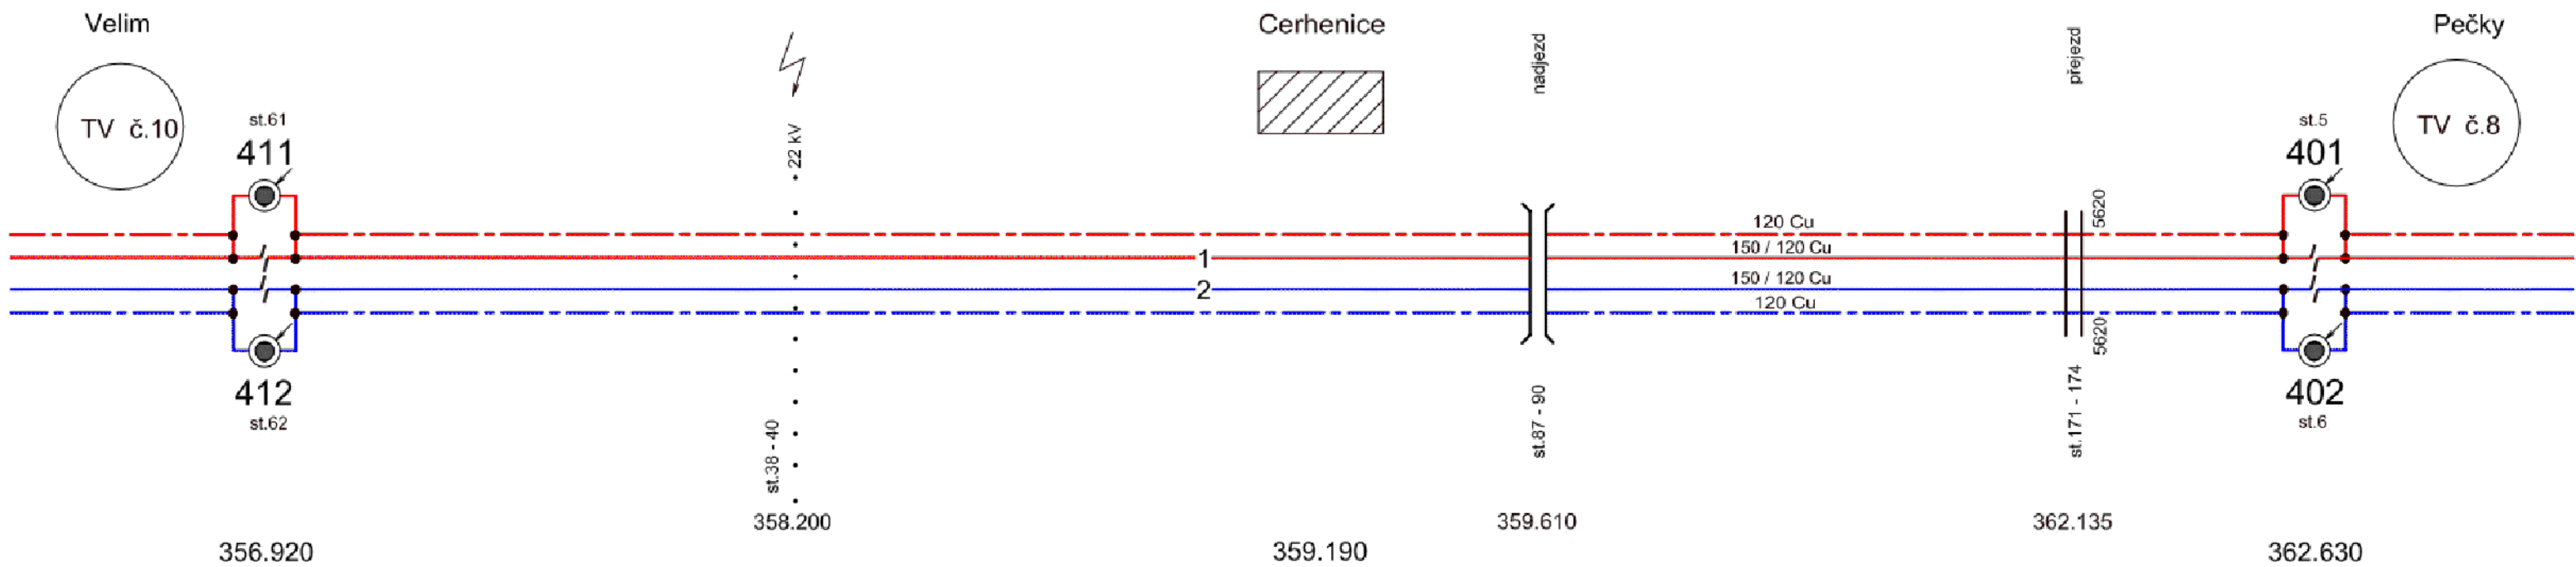

Ev.č.8  
TUDU 1501 31  
SŘ - příloha č. 2

oprava železniční dopravního úseku  
státní organizace  
Oblastní ředitelství Praha  
Partyzánská 24, 170 00 Praha 7  
IČ: 70994234, DIČ: CZ70994234  
(500)


[illegible]

# trať Pečky - Poříčany


Ev.č.7  
TUDU 1501 32  
SŘ - příloha č. 2

Příloha č.23

Platí od : 2. 5. 2014

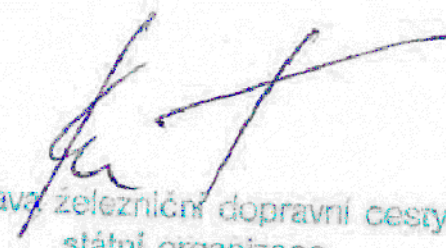
  
správa železniční dopravní cesty,  
státní organizace  
Oblastní ředitelství Praha  
Partyzánská 24, 170 00 Praha 7  
IČ: 70994234, DIČ: CZ70994234  
(500)

Přednosta SEE - OŘ Praha

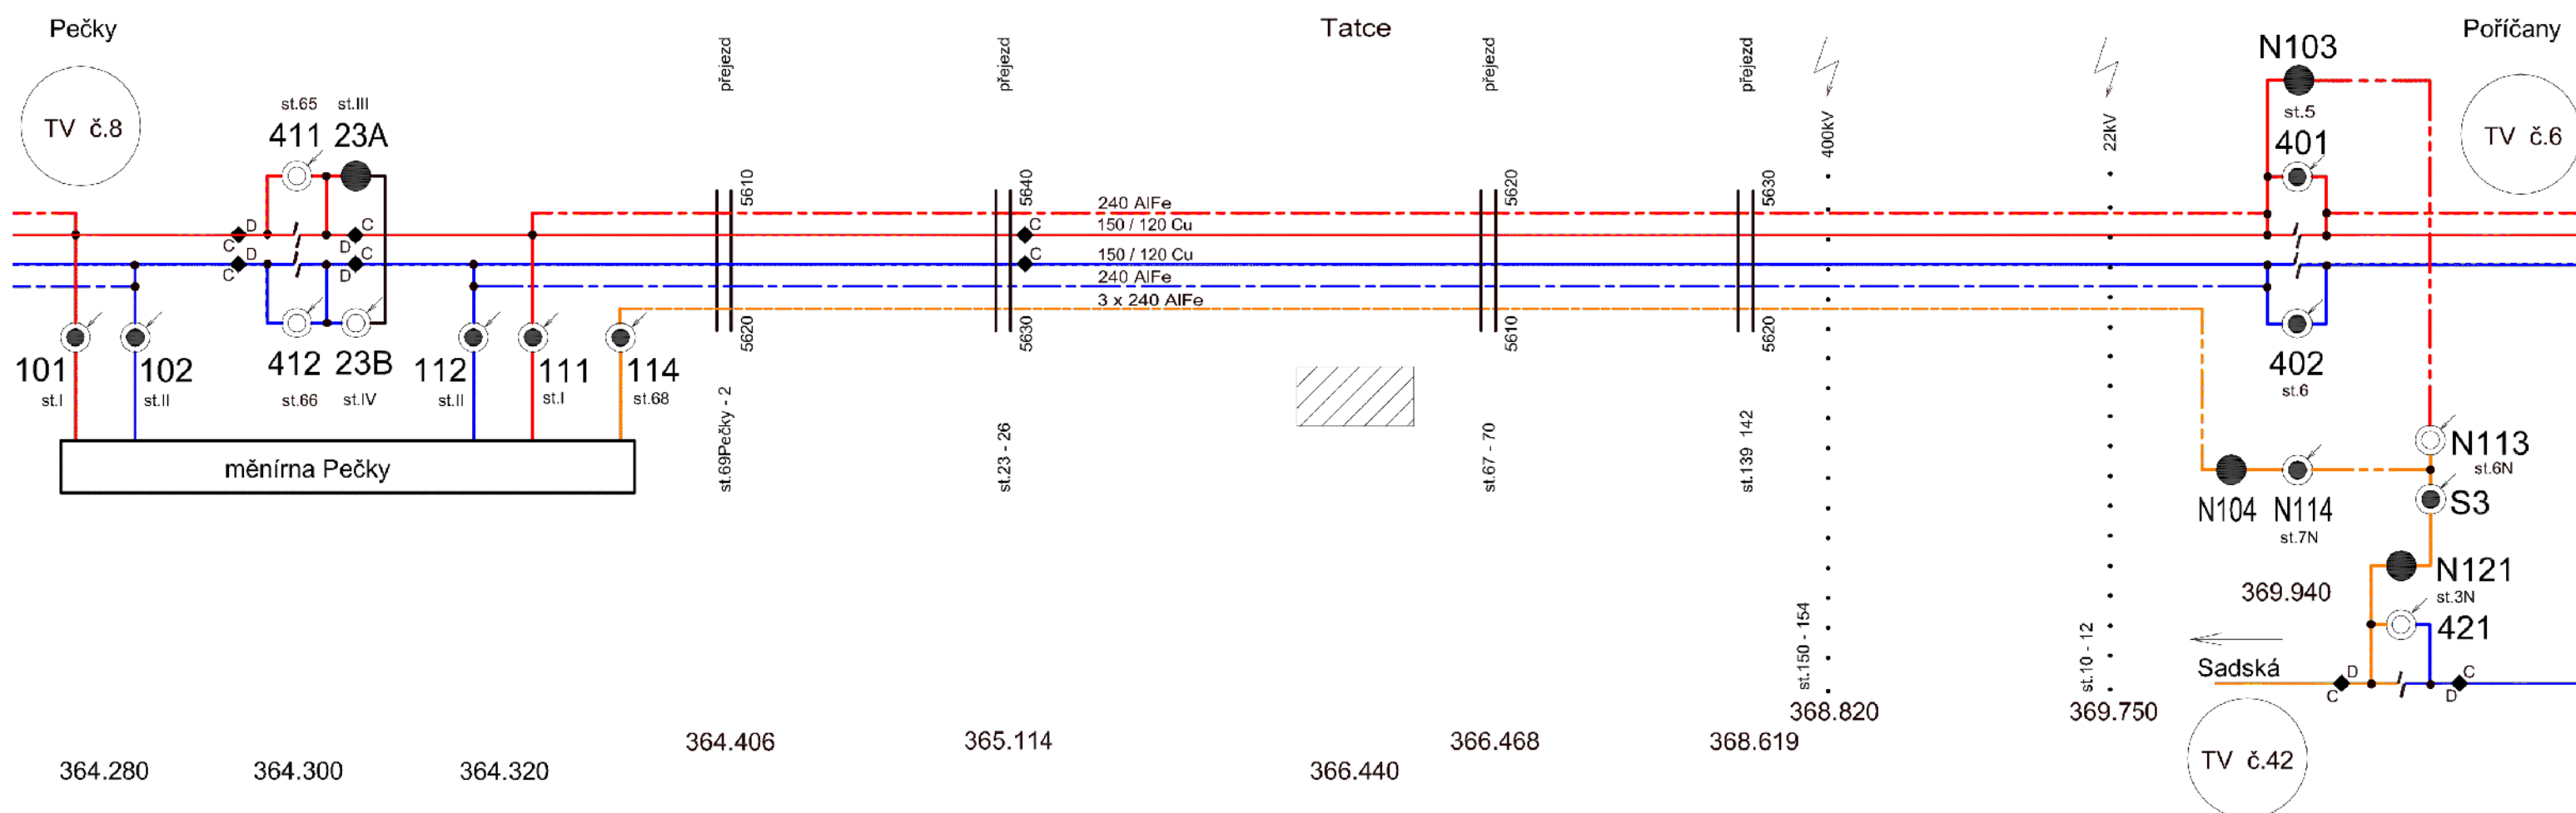

# Příloha č.24

ŽST. POŘÍČANY

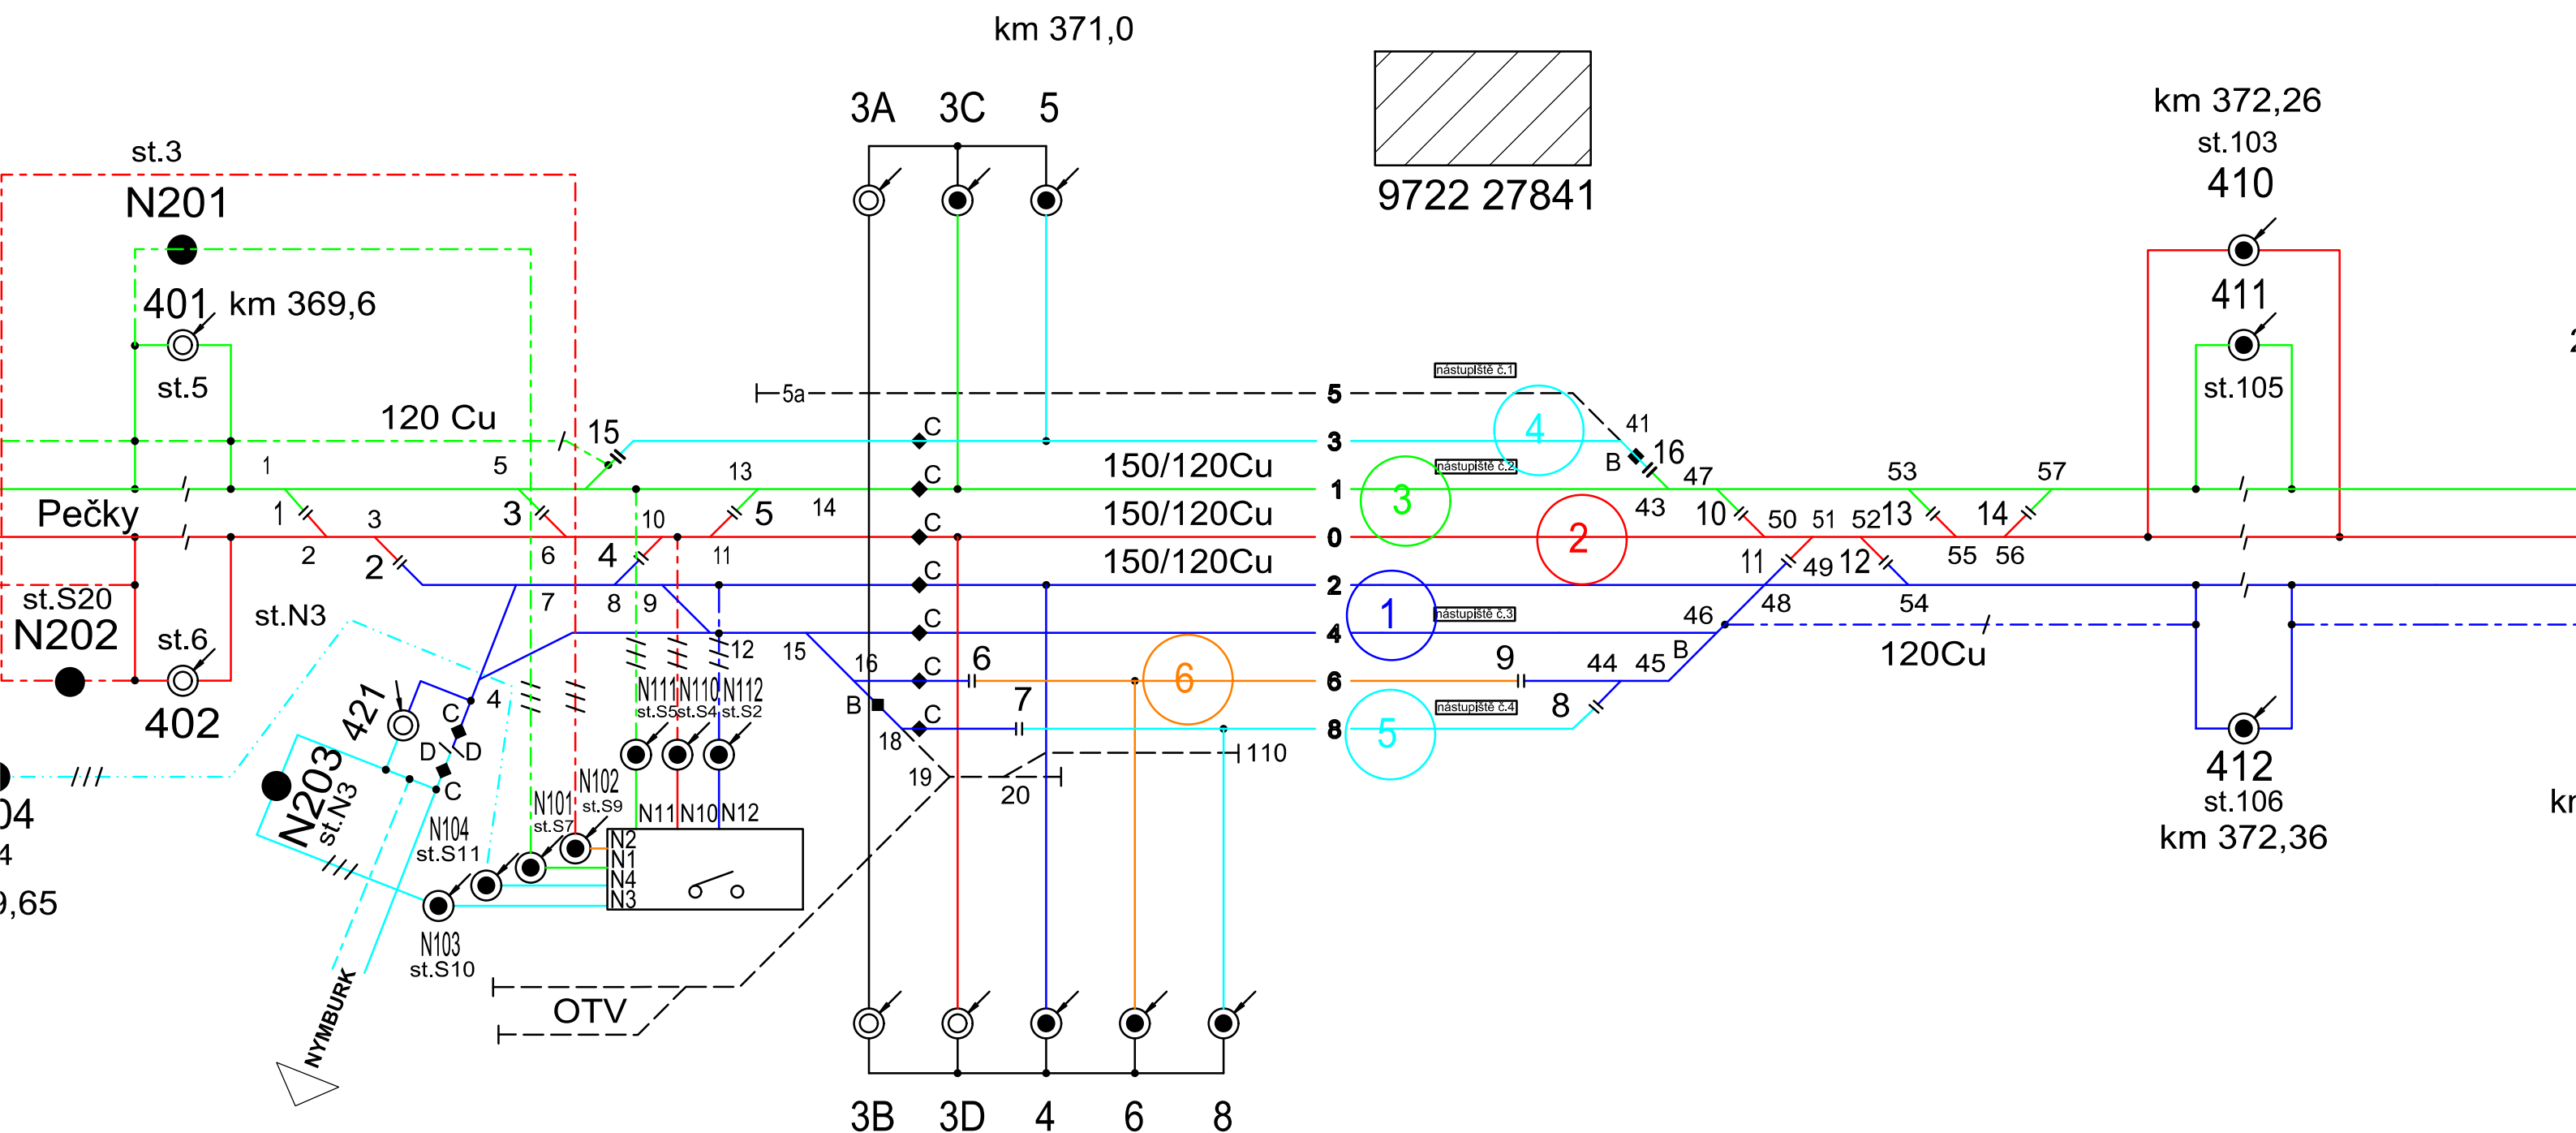



# NOVÝ STAV

