


SITUACE DOPRAVEN 1:1 000
ŽST Prosenice

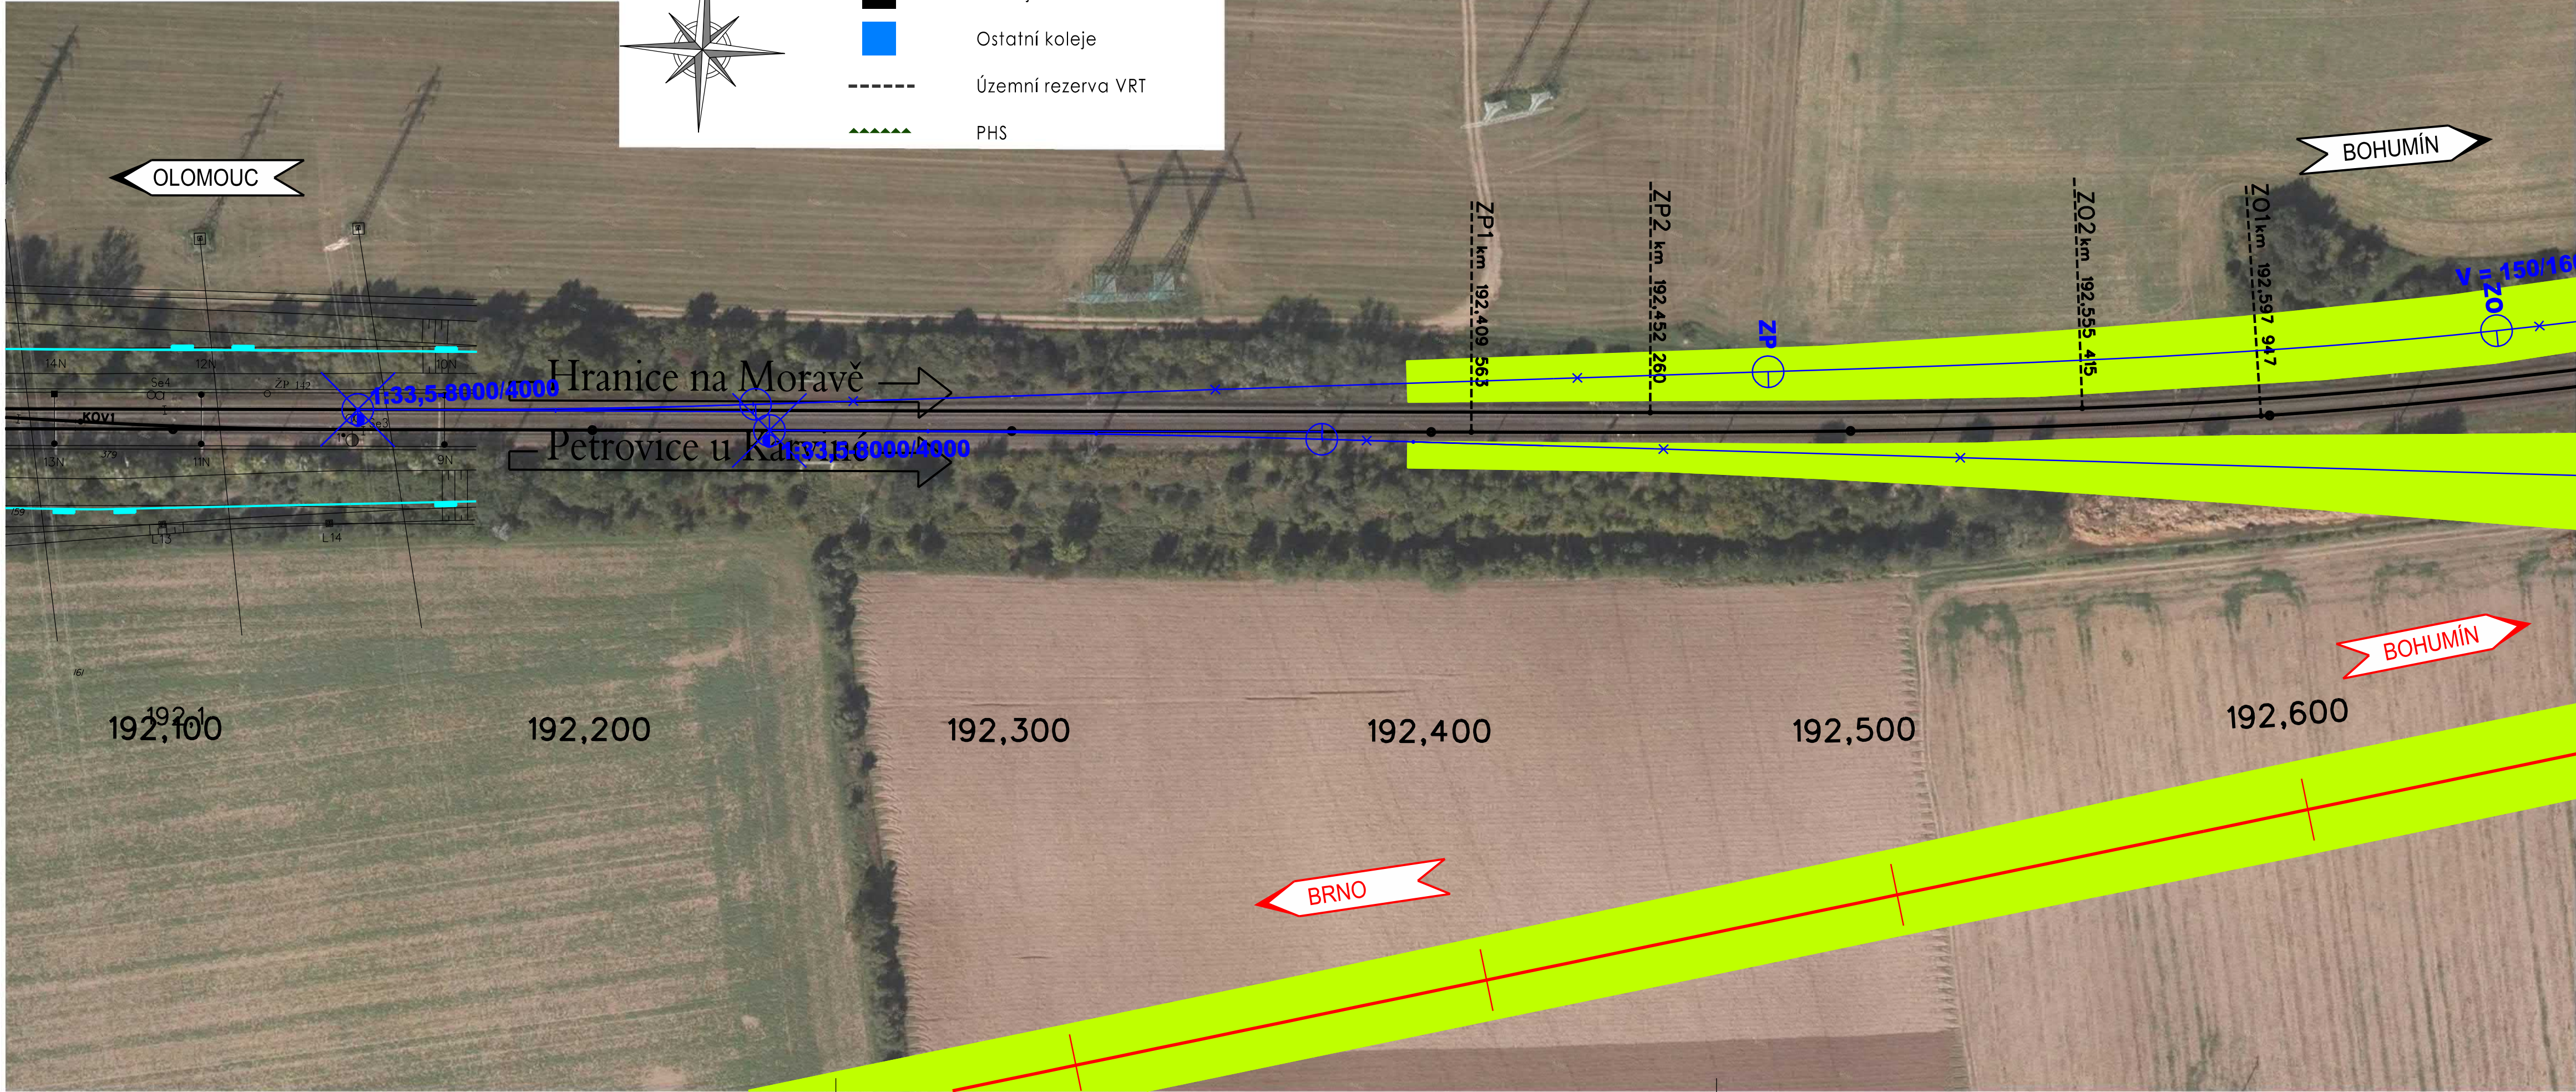

Číslo změny:	Obsah změny:	Datum změny:
01	-	-
02	-	-
03	-	-

Investor:		Objednatel:	
 Správa železniční dopravní cesty		 SZDC, s.o. Dlážděná 1003/7 110 00 Praha 1	

Sdružení "VRT BPO SUDOP - EGIS", Vedoucí sdružení:		SUDOP PRAHA a.s. Olšanská 1a, 130 80 Praha 3 tel.: +420 267 094 111 fax: +420 224 230 316 e-mail: praha@sudop.cz	Hlavní inženýr projektu: ING. RADOMÍR HANÁK Zástupce vedoucího týmu: ING. MATĚJ MAREŠ
--	--	--	--

Člen sdružení:		EGIS RAIL SA 168 - 170 Avenue Thiers 694 55 Lyon - Cedex Francie	
----------------	--	---	--

Zpracovatel: MORAVIA CONSULT Olomouc a.s., Středisko Brno			
Vedoucí střediska:	Odpovědný projektant:	Vypracoval:	Kontroloval:
ING. ONDŘEJ POKORNÝ	ING. MATĚJ MAREŠ	ING. ONDŘEJ POKORNÝ	ING. JAN LEHNERT

Název akce:		Číslo smlouvy:	
VRT (Brno -) Přerov - Ostrava		19-135.205	
Část:		Projektový stupeň:	
Výkresy		Datum:	
Název přílohy:		Číslo části:	
Situace dopraven, ŽST Prosenice		Měřítko:	
		1:1 000	
		Počet formátů:	
		4 x A4	
		Číslo přílohy:	
		4.2.3	

DOKUMENT LZE UŽÍVAT POUZE VE SMYSLU PŘÍSLUŠNÉ SMLOUVY O DÍLO. ŽÁDNÁ JEHO ČÁST NEMŮŽE BYT DLE ZÁKONA č.121/2000 Sb. KOPÍROVÁNA NEBO JINÝM ZPŮSOBEM ROZŠÍŘOVÁNA. BEZ SOUHLASU SUDOP PRAHA a.s.