
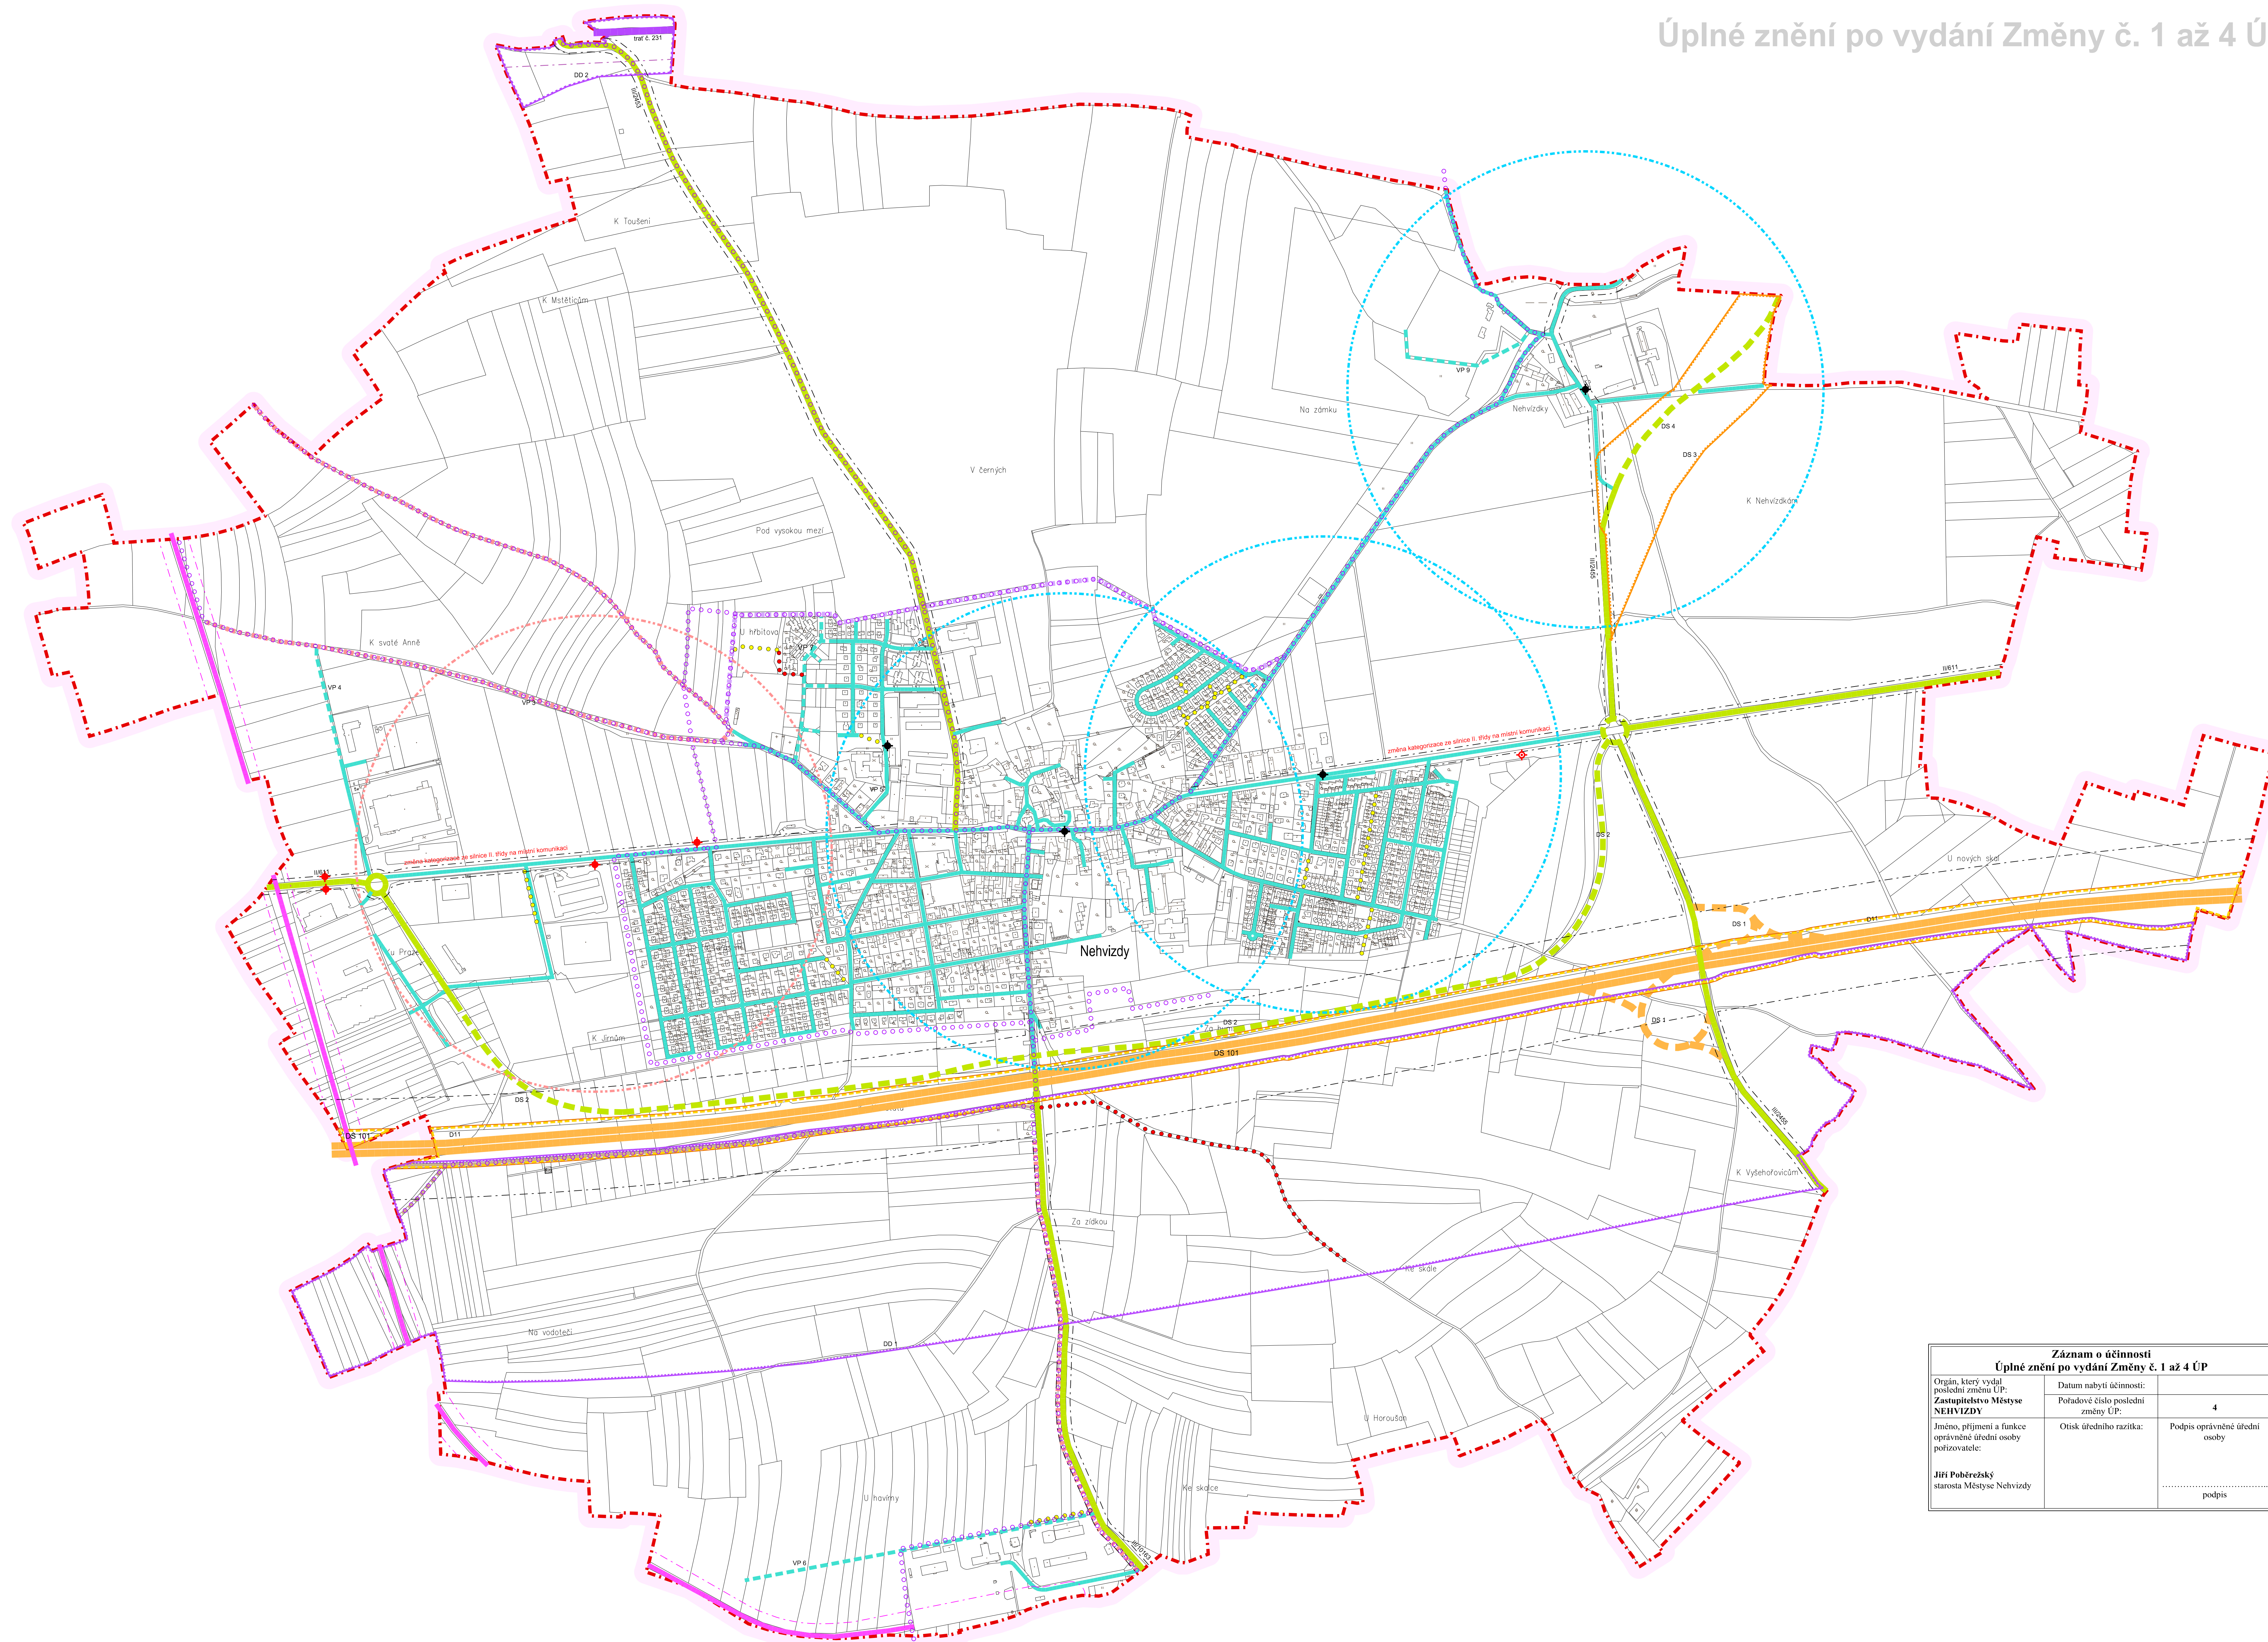


Úplné znění po vydání Změny č. 1 až 4 ÚP

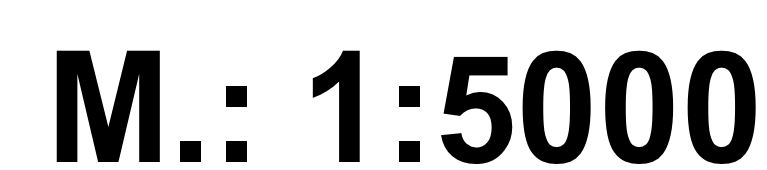

Hranice

stav	
	hranice řešeného území
	katastrální hranice

Doprava

stav	návrh	
		dálnice
		koridor dopravní infrastruktury - pro silniční dopravu (DS) - územní rezerva pro rozšíření dálnice
		silnice II. a III. třídy
		koridor pro silnici II. třídy
		místní komunikace obslužené
		komunikace účelové
		ochranné pásmo silnice
		zastávka autobusové dopravy
		zastávka autobusové dopravy s točnou
		docházková vzdálenost autobusové dopravy 900 m
		železnice
		železniční vlečka
		koridor pro železniční dopravu
		ochranné pásmo železnice
		ochranné pásmo vlečky
		cyklotrasa
		stezka pro pěši a cyklisty
		pěší komunikace

<h2 style="text-align: center;">Záznam o účinnosti</h2> <h3 style="text-align: center;">Úplné znění po vydání Změny č. 1 až 4 ÚP</h3>		
Organ, který vydal poslední změnu ÚP: Zastupitelstvo Městské NEHVIZDY	Datum nabytí účinnosti: Pořadové číslo poslední změny ÚP:	4
Jméno, příjmení a funkce oprávněné úřední osoby pořizovatele:	Otisk úředního razítka:	Podpis oprávněné úřední osoby
Jiří Pabstřížský starosta Městské Nehvizdy	 podpis

