


ÚZEMNÍ PLÁN JIRNY

KOORDINAČNÍ VÝKRES

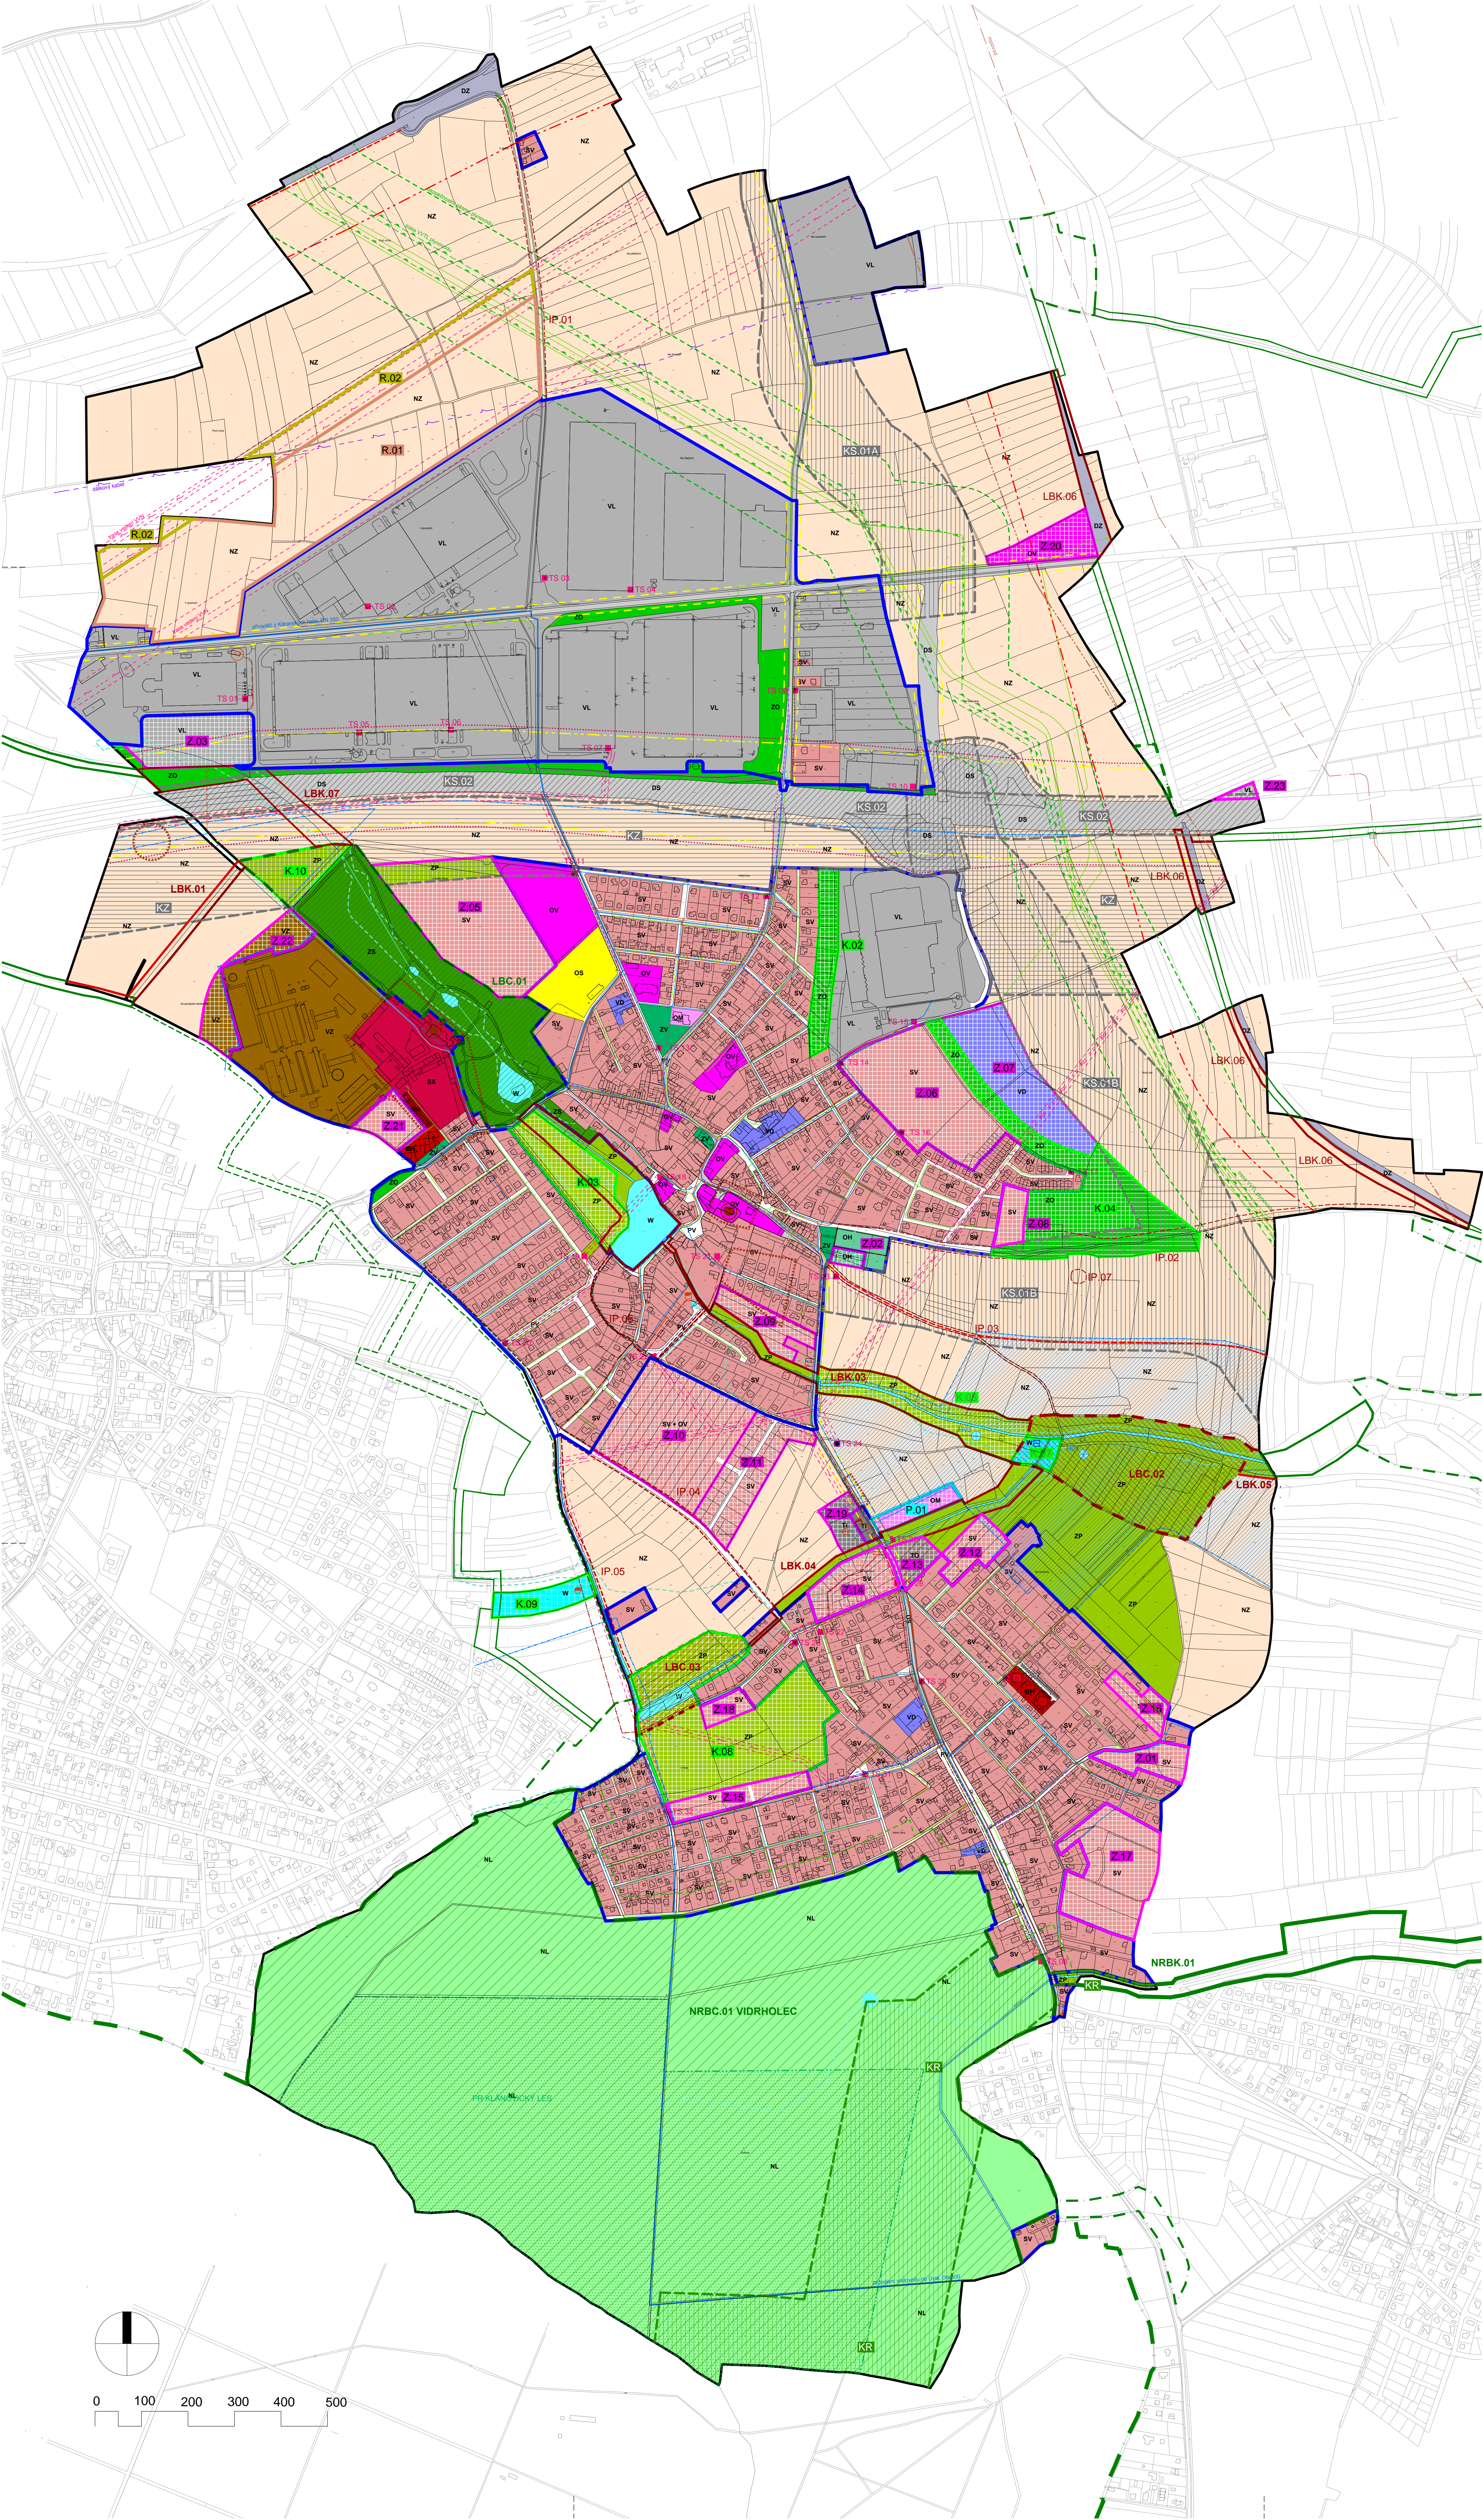

LEGENDA

PLOCHY S ROZDÍLNÝM VYUŽITÍM ÚZEMÍ	
	hranice řešeného území
	hranice zastavěného území
	plochy nově zastavitelné
	plochy přestavby
	plochy změn v krajině
	územní rezervy
	územní rezervy - krajinné
	cyklostezka
VYUŽITÍ ÚZEMÍ	
	BH - bydlení v bytových domech
	OV - občanské vybavení - veřejná infrastruktura
	OM - občanské vybavení - komerční zařízení malá a střední
	OK - občanské vybavení - komerční zařízení malá a střední
	OS - občanské vybavení - tělovýchovná a sportovní zařízení
	OH - občanské vybavení - hřbitovy
	SV - plochy smíšené obytné - venkovské
	SV - plochy smíšené obytné - specifické
	DS - dopravní infrastruktura - silniční
	DZ - dopravní infrastruktura - železniční
	TI - plochy technické infrastruktury
	TO - plochy pro stavby a zařízení pro nakládání s odpady
	VL - plochy výroby a skladování - lehký průmysl
	VD - plochy výroby a skladování - drobná a řemeslná výroba
	VZ - plochy výroby a skladování - zemědělská výroba
	PV - veřejná prostranství
	ZV - veřejná prostranství - veřejná zeleň
	ZS - zeleň soukromá a vyhrazená
	ZO - zeleň ochranná a izolační
	ZP - zeleň přírodního charakteru
	W - plochy vodní a vodoohospodářské
	NZ - plochy zemědělské
	NL - plochy lesní
	KZ - koridor železniční dopravy
	KS - koridor silniční dopravy
	KR - koridor rekreační zeleně
PRVKY ÚSES	
	NRBC - nadregionální biocentrum
	NRBK - nadregionální biokoridor
	LBC - lokální biocentrum
	LBK - lokální biokoridor
	IP - interakční prvek
	popis prvku ÚSES

OCHRANNÁ PÁSMA	
	ochranné pásmo dálnice
	ochranné pásmo železnice
	ochranné pásmo ropovodu
	protluková bariéra dálnice
	ochranné pásmo silnice 2. třídy
	ochranné pásmo lesa
	chráněná území
	pásma zdrojů vod
	vrty - zdroje vody (nevyužívané)
	ochranná pásma vodních zdrojů 2. stupně
	dešťové zdrže
	záplavové území Q 100
	ochranné pásmo technické infrastruktury
	památkově chráněné objekty
	území archeol. nálezů I. kategorie
	poddolované území

TECHNICKÁ INFRASTRUKTURA	
	hlavní vodovodní řady - přivaděč do území
	hlavní vodovodní řady
	kanalizace
	kanalizace výtlak
	kanalizace - čistírka odpadních vod
	kanalizace - čerpací stanice
	kanalizace - dočističovací nádrž
	hlavní plynovodní řady STL
	nadřazené plynovodní řady VVTL
	ochranné a bezpečnostní pásmo - plyn
	dálkový kabel
	hlavní nadzemní vedení VN
	kabelové vedení
	ochranné pásmo nadzemního vedení VN
	trafostanice
	vedení telefonu

ÚP JIRNY

OBJEDNATEL

Obec Jirny
Obecní úřad Jirny
Brandýská 9, 250 90 Jirny

POŘIZOVATEL

Ing. Renata Perglerová
perglerova.renata@gmail.com, tel: 606 380 252
Denisova 827,250 82 Úvaly

ZPRACOVATEL

Ing. arch. Ivan Vavřík
vavrikivan1@gmail.com, tel: 723 030 872
Jaselská 32, 160 00 Praha 6

Ing. arch. Richard Ott
rixardott@hotmail.cz,
tel: 730 978 701

0.01

KOORDINAČNÍ VÝKRES

měřítko 1 : 5 000
počet formátů A4: 16
datum: prosinec 2018

