


$D=100mm$   
 $l=67mm$   
Bloss/Klotoida  
 $= 308.000m/Lk3m = 167.000m$   
 $380862/111 = 107.05004500045$   
 $28808/111 = 258.6292$


Základní anotace popisující výchozí myšlenku návrhu  
(v doporučeném rozsahu cca 1000 znaků včetně mezer)

General annotation describing the basic idea of the design/ proposal  
(recommended extend of approximately 1000  
characters including spaces)

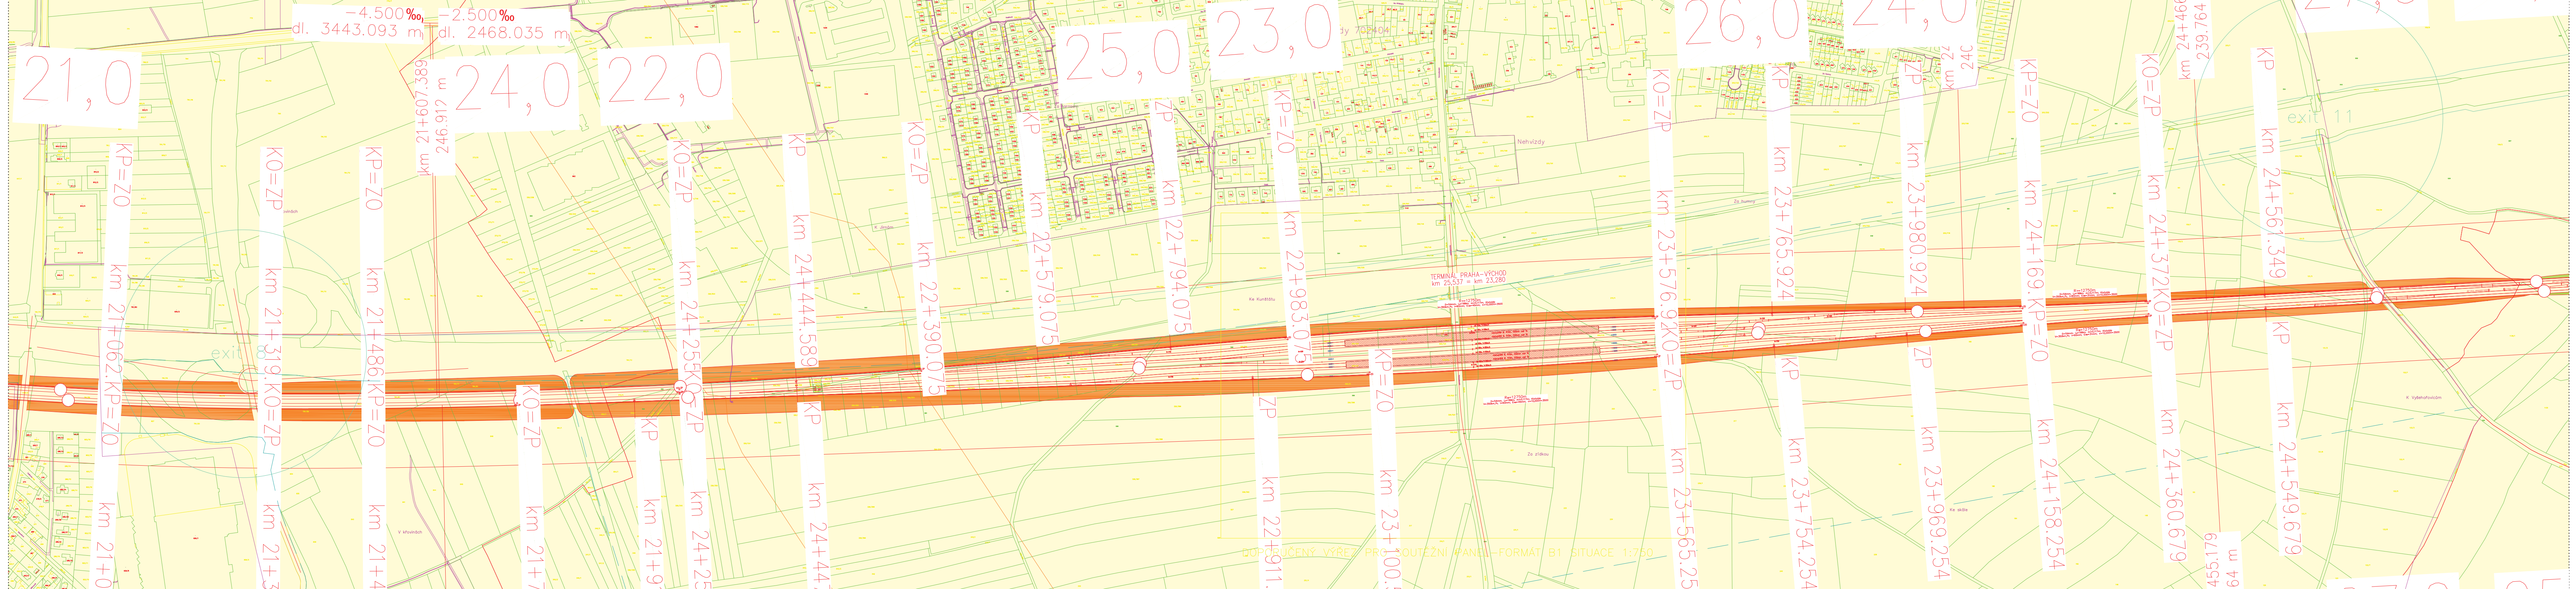


Celková situace řešeného území (v doporučeném měřítku 1:4000)

Overall layout plan of the area concerned (in the recommended scale of 1:4000)

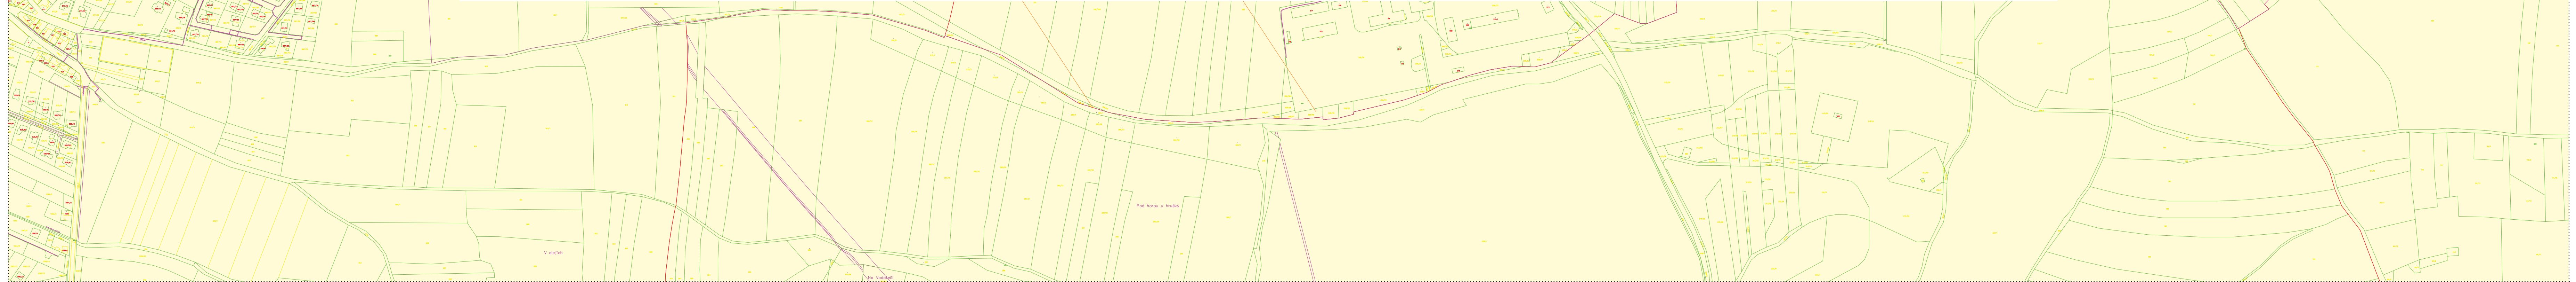



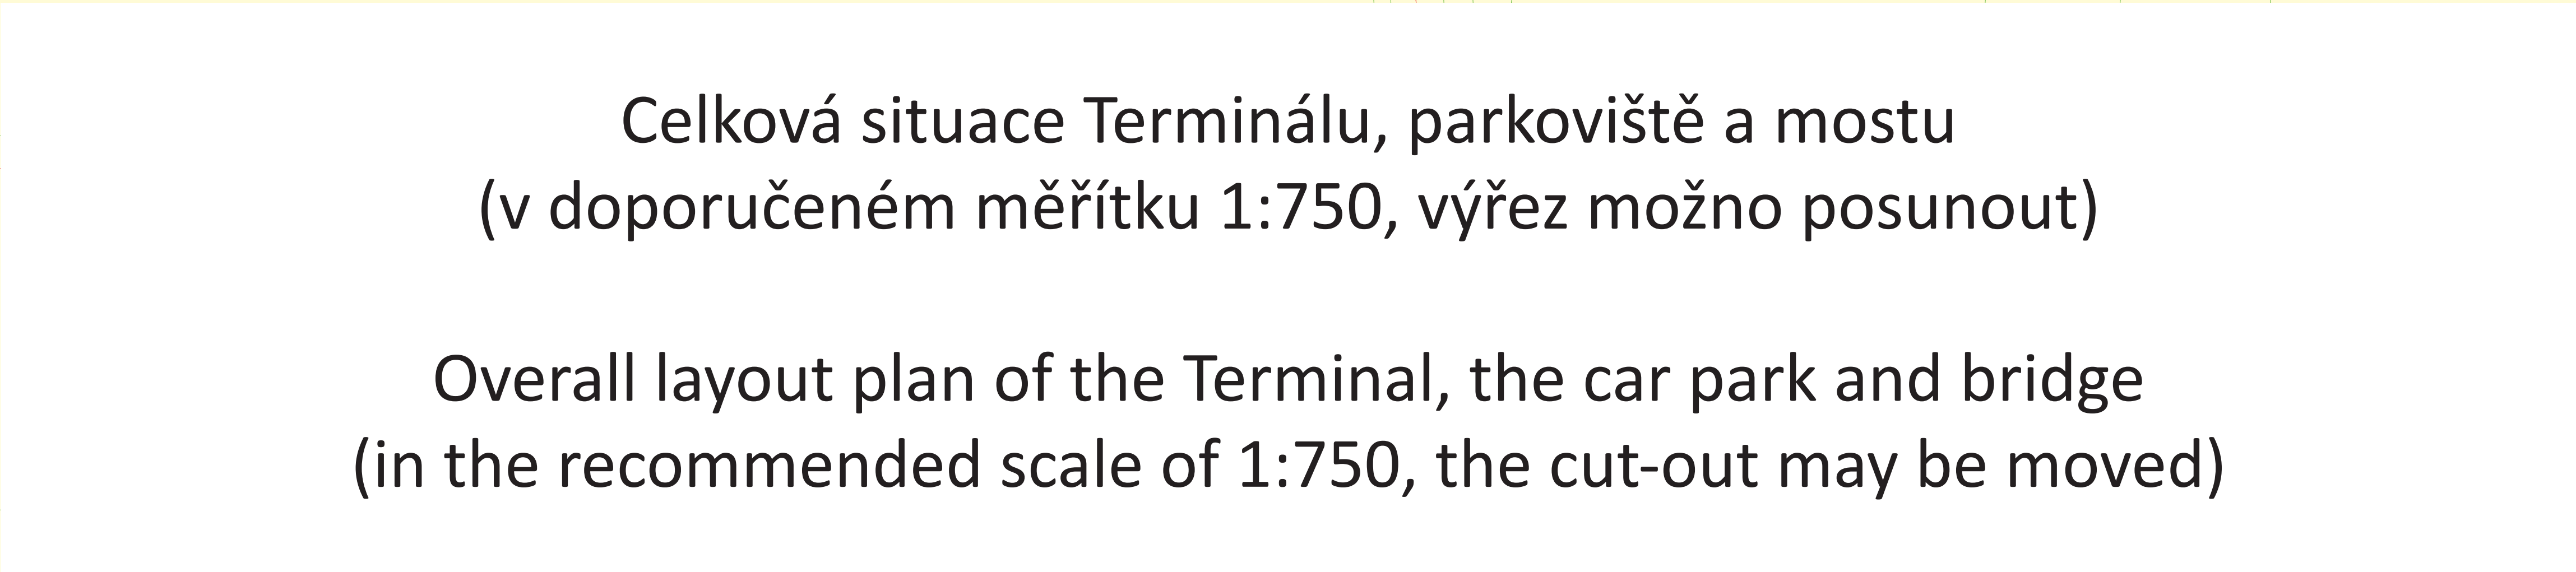

Půdorys a řez Terminálu s nástupištěm, příchodu na nástupiště  
a konstrukce zastřešení (v doporučeném měřítku 1:250),  
ortogonální pohledy, princip řešení parkoviště a mostního objektu

A floor plan and a cross section of the Terminal with a platform,  
access to the platform, and the roofing structure (in the recommended scale of 1:250),  
orthogonal views, and the principle of solution for the car park and the bridge



Nadhledová perspektiva

Bird's eye view

Schéma proudu cestujících (libovolnou formou – např. půdorys, řez, axonometrie)  
a další prostorové zobrazení návrhu (perspektivní zobrazení, axonometrie apod.  
s vyznačením místa pohledu), skicy, diagramy a schémata

Scheme of the passenger flow (in any form, such as plan view, cross section, axonometry etc.)  
and other three-dimensional depiction of the design (such as a perspective image,  
an axonometric view, showing the viewer's point), sketches, charts and schemes

Vizualizace návrhu (libovolnou grafickou technikou):  
min 2x prostorová zobrazení exteriérů,  
min 1x zobrazení interiéru, min 1x zobrazení nástupiště

Visualisation of the design (by any graphical means):  
at least 2 three-dimensional images of the exteriors,  
at least 1 image of the interior, at least 1 image of the platform

