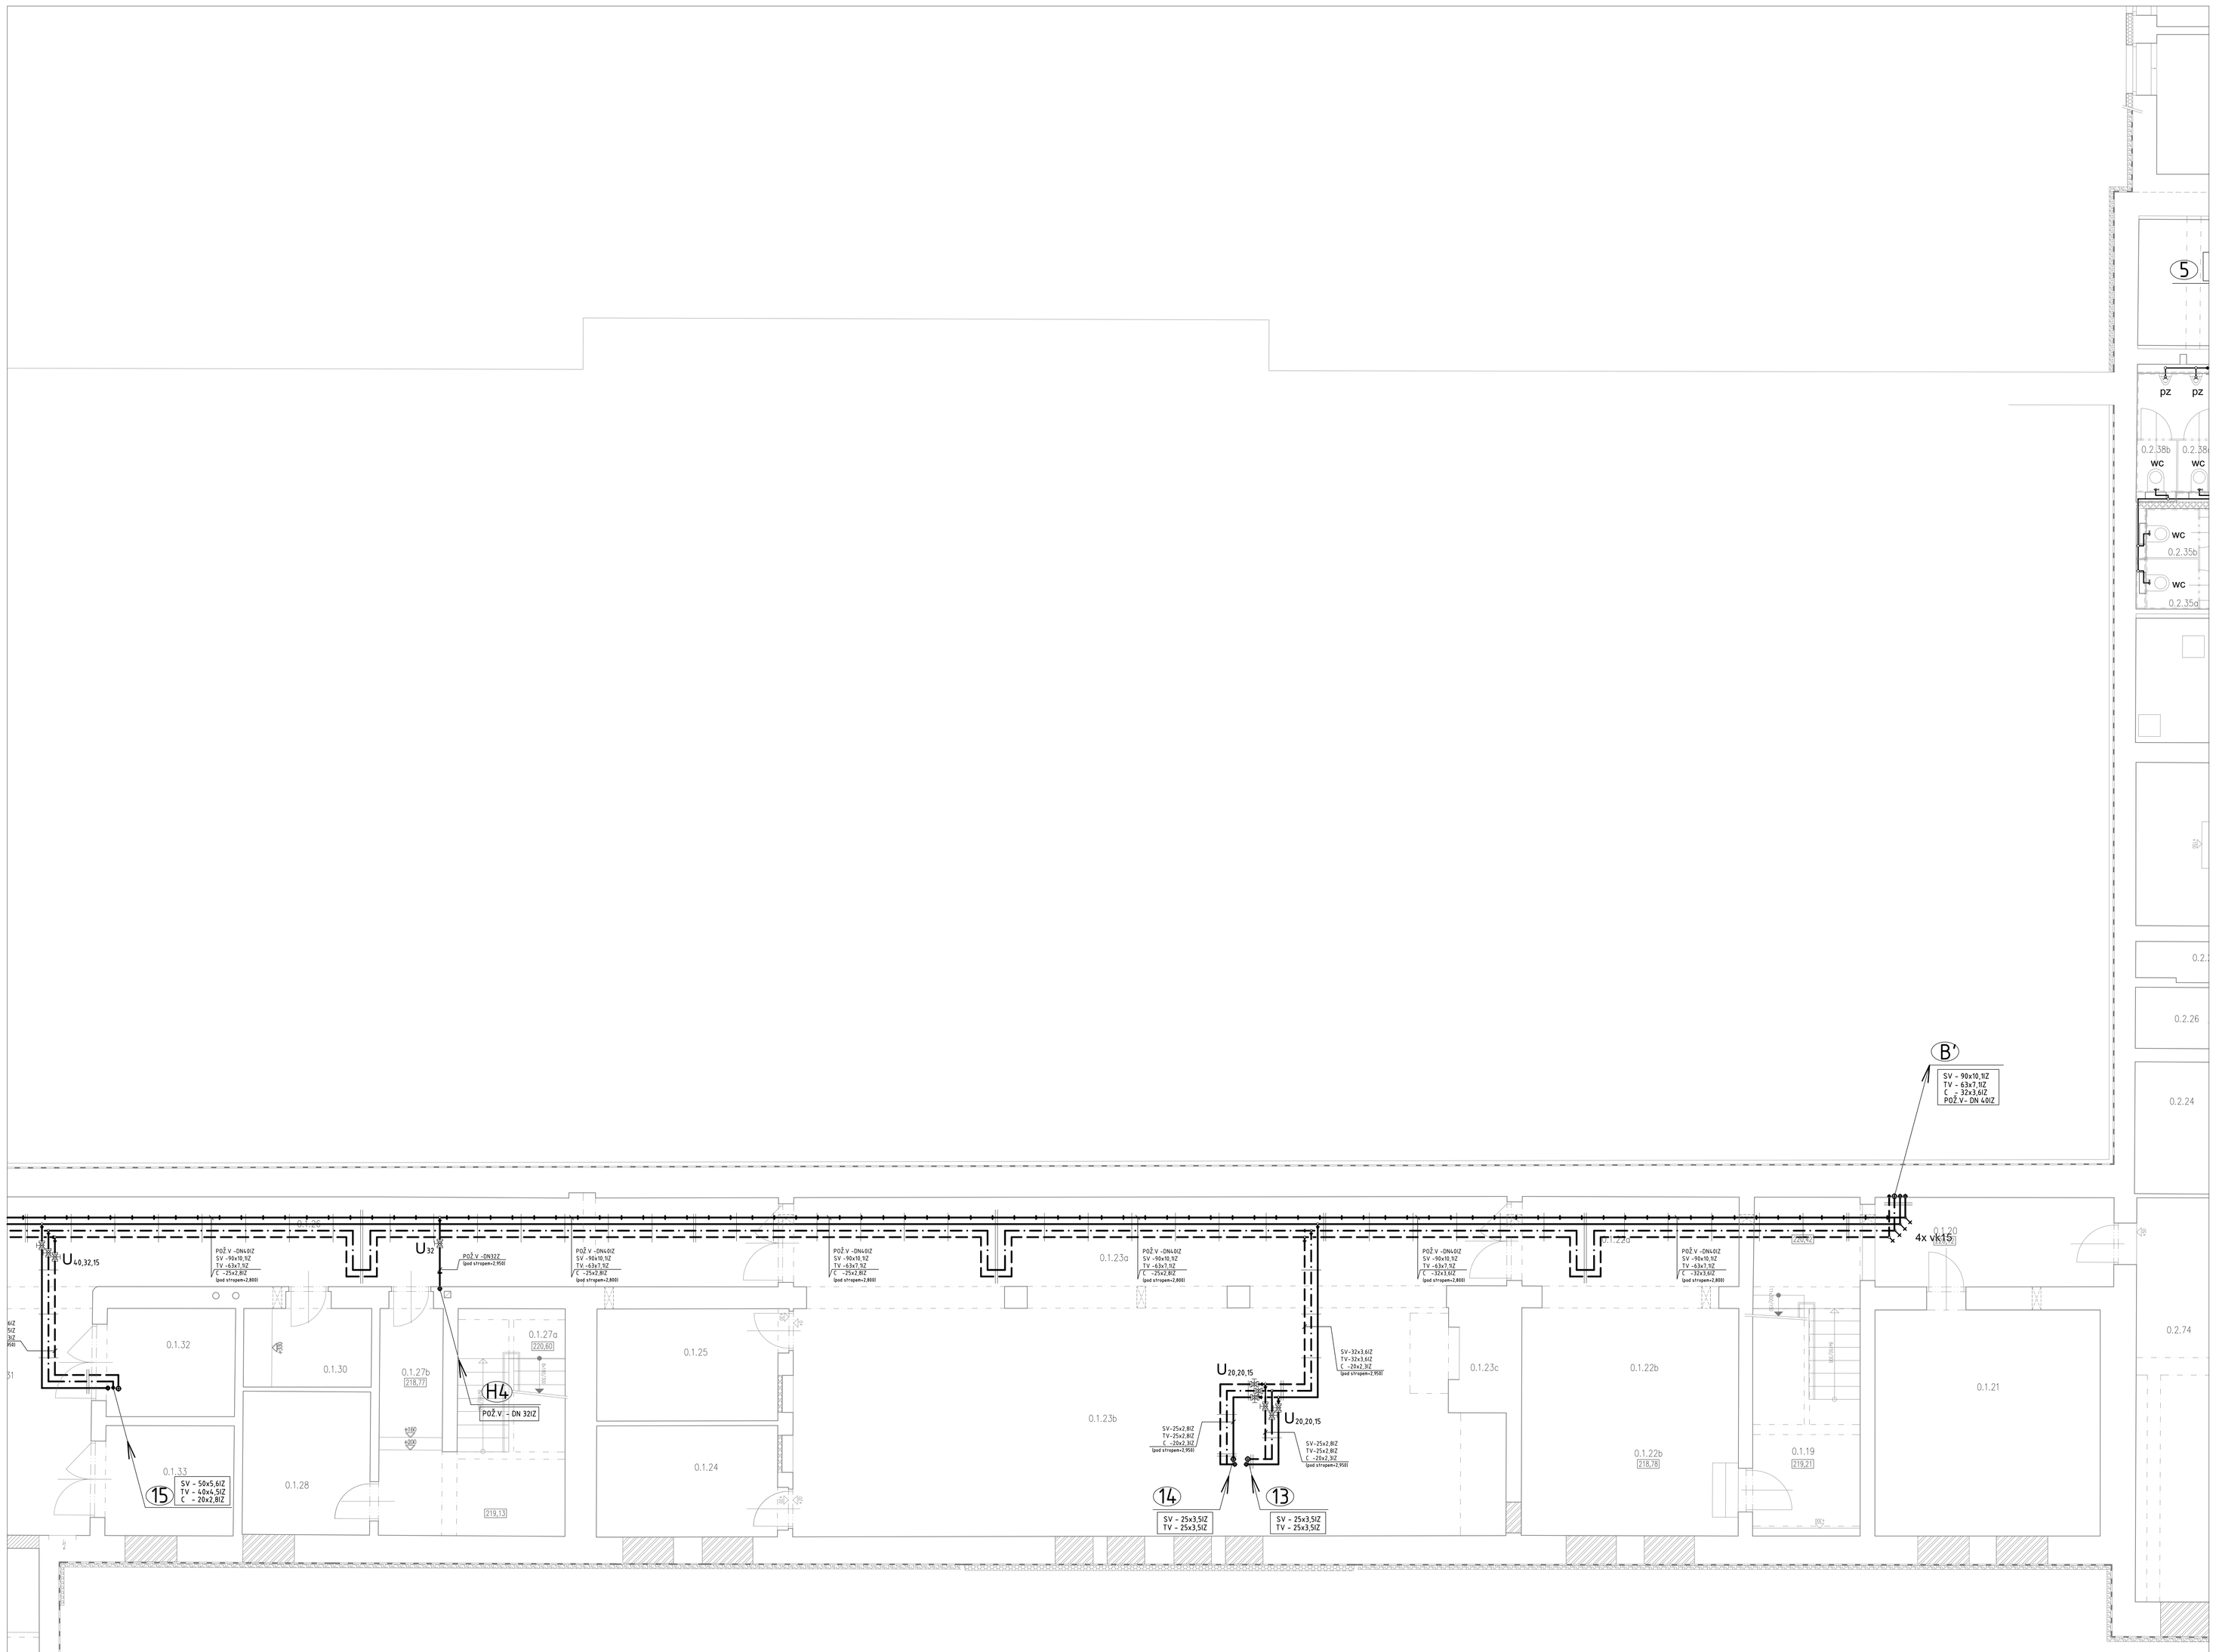

Tabulka místností - Administrativní budova					
Číslo	Jméno	Plocha[m²]	Výška[m	Ev.výška[m]	Poznámka
0.2.01a	Schodiště	4,0	3,21	2,60	
0.2.01b	Chodba	10,6	2,49	–	
0.2.01c	Chodba	9,3	3,21	2,60	
0.2.01d	Chodba	21,5	3,21	2,60	
0.2.02	Výměníková stanice, kotelna	51,2	3,30	3,02	
0.2.03	Chodba	11,9	3,30	3,10	
0.2.04	Sklepní prostor	2,1	2,30	–	
0.2.05	Sklepní prostor	9,3	2,30	–	
0.2.06	Sklepní prostor	5,0	2,30	–	
0.2.07	Sklepní prostor	3,1	2,30	–	
0.2.08	Sklepní prostor	8,0	2,30	–	
0.2.09	Sklepní prostor	8,9	2,40	–	
0.2.10	Sklepní prostor	5,3	2,30	–	
0.2.11	Sklepní prostor	4,5	2,30	–	
0.2.12	Sklepní prostor	1,2	2,30	–	
0.2.13	Sklepní prostor	1,3	2,30	–	
0.2.14	Sklepní prostor	5,0	2,30	–	
0.2.15	Sklepní prostor	21,7	2,30	–	
0.2.16a	Sklepní prostor	7,1	2,30	–	
0.2.16b	Strojovna výtah	–	–	–	
0.2.17	Kabelová místnost	12,1	2,30	–	
0.2.18	Sklepní prostor	10,2	2,30	–	
0.2.19	Sklepní prostor	14,7	2,30	–	
0.2.20	Sklepní prostor	11,1	2,30	–	
0.2.21	Sklepní prostor	9,0	2,30	–	
0.2.22	Sklepní prostor	5,3	2,30	–	
0.2.23	Sklepní prostor	9,9	2,30	–	
0.2.24	Sklepní prostor	6,1	2,30	–	
0.2.25	Sklepní prostor	6,2	2,30	–	
0.2.26	Sklepní prostor	3,8	2,30	–	
0.2.27	Sklepní prostor	2,4	2,30	–	
0.2.28	Sklepní prostor	14,2	2,39	–	
0.2.29	Sklepní prostor	1,6	?	–	
0.2.30	Sklepní prostor	16,0	2,67	–	
0.2.31	Okládová místnost	1,6	2,67	2,50	
0.2.32	WC– chodba	3,5	2,67	2,50	
0.2.33	WC ženy – předsíň	5,7	2,67	2,50	
0.2.34	WC ženy – sprcha	1,3	2,67	2,50	
0.2.35a	WC ženy – kabina	1,4	2,67	2,50	
0.2.35b	WC. ženy – kabina	1,4	2,67	2,50	
0.2.36	WC muži – předsíň	6,0	2,67	2,50	
0.2.37	WC muži – sprcha	1,2	2,67	2,50	
0.2.38a	WC muži – kabina	1,3	2,67	2,50	
0.2.38b	WC muži – kabina	1,3	2,67	2,50	
0.2.39	Sklepní prostor	16,6	1,07–3,13	–	
0.2.40	Sklepní prostor	20,8	4,04	–	
0.2.41	Sklepní prostor	4,4	4,04	–	
0.2.42	Chodba	22,6	3,53–4,41	–	
0.2.43	Rozvodna topení	14,3	3,90	–	
0.2.44	Sklad SZDC	96,1	3,61–4,05	–	
0.2.45	Kabelová místnost	24,1	3,86	–	
0.2.46	Kotelna	25,0	3,61–4,05	–	
0.2.47	Chodba	16,9	4,05	–	
0.2.48	Sklepní prostor	26,4	3,24	–	
0.2.49a	Schodiště	6,1	3,24	2,60	
0.2.49b	Chodba	7,1	2,60–3,22	–	
0.2.49c	Chodba	12,7	2,60–3,22	–	
0.2.49d	Chodba	10,4	2,42	–	
0.2.49e	Předsíň přečerpávací stanice	1,7	?	–	
0.2.49f	Přečerpávací stanice	2,8	?	–	
0.2.50	Sklepní prostor	6,5	3,51	–	
0.2.51	Sklepní prostor	6,2	3,17	–	
0.2.52	Sklepní prostor	4,8	3,23	–	
0.2.53	Sklepní prostor	20,2	3,13	–	
0.2.54	Sklepní prostor	7,5	1,91	–	
0.2.55	Sklepní prostor	20,5	3,16	–	
0.2.56	Sklepní prostor	3,8	2,65	–	
0.2.57	Sklepní prostor	3,3	2,62	–	
0.2.58	Sklepní prostor	10,6	2,67	–	
0.2.59	Sklepní prostor	16,5	2,69	–	
0.2.60	Sklepní prostor	5,3	2,69	–	
0.2.61a	Sklepní prostor	1,0	2,69	–	
0.2.61b	Sklepní prostor	1,0	2,69	–	
0.2.62	Sklepní prostor	7,5	2,65	–	
0.2.63	Sklepní prostor	15,8	2,70	–	
0.2.64	Sklepní prostor	16,4	2,70	–	
0.2.65	Sklepní prostor	15,8	2,70	–	
0.2.66	Sklepní prostor	24,7	3,16	–	
0.2.67	WC– chodba	2,6	3,16	2,60	
0.2.68	WC – okládová místnost	1,4	3,16	2,60	
0.2.69a	WC ženy – předsíň	3,4	3,16	2,60	
0.2.69b	WC. ženy – kabina	1,2	3,16	2,60	
0.2.69c	WC. ženy – kabina	1,2	3,16	2,60	
0.2.70	WC muži – předsíň	5,7	3,16	2,60	
0.2.71	WC muži – kabina	1,6	3,16	2,60	
0.2.72	WC muži – kabina	1,4	3,16	2,60	
0.2.73	Šachta nákladního výtahu	1,1	0,00	–	
0.2.74	Chodba	19,8	2,62	–	

LEGENDA VODOVODU :

POŽÁRNÍ VODOVOD
rozvody z ocelových trubek závitových pozinkovaných tř A

STUDENÁ VODA - ležatý rozvod
rozvody z plastového potrubí PP-RCT, S4

TEPLÁ VODA ITV1 - ležatý rozvod
rozvody z plastového potrubí PP-RCT, S4

CIRKULACE - ležatý rozvod
rozvody z plastového potrubí PP-RCT, S4

STUDENÁ VODA - přípojkové potrubí
rozvody z plastového potrubí PP-RCT, S4

TEPLÁ VODA ITV1 - přípojkové potrubí
rozvody z plastového potrubí PP-RCT, S4

H 25/30 — HYDRANTOVÁ SKŘÍŇ S TVAROVÉ STÁLOU HADICÍ Ø25mm, dl 30m

UV DN 03-25/15 25,26 25.06.016 — BYTOVÉ UZÁVĚRY S VODOMĚRY S DÁLKOVÝM ODEČTEM
(ve svislé stoupací pozici V NICE S DVÍŘKY S.H.
SV KK-DN25, VODOMĚR Q3-2,5
TV KK-DN20, VODOMĚR Q3-2,5

U_{SV} — KULOVÝ KOHOUT S FILTREM (FILTERBALL)
SV -VN

$U_{SV,\ TV,\ C}$ — SKUPINA UZÁVĚRŮ NA PATĚ STOUPAČKY
KULOVÉ KOHOUTY S VYPOUŠTĚNÍM (DN v pořadí SV, TV, C)
NA CIRKULACI NAVÍC TERMOSTATICKÝ REGULAČNÍ VENTIL

U_{PDN} — SESTAVA ARMATUR NA PŘÍPOJENÍ HYDRANTOVÝCH SYSTÉMŮ, KULOVÝ KOHOUT
S VYPOUŠTĚNÍM DN, ZPĚTNÝ VENTIL DN, VYPOUŠTĚCÍ KULOVÝ KOHOUT DN15

5 SV, TV, C — STUDENÁ VODA, TEPLÁ VODA, CIRKULACE
STUDENÁ VODA rozvody z plastového potrubí PP-RCT, S4
TEPLÁ VODA A CIRKULACE rozvody z plastového potrubí PP-RCT, S4

H1 DN — POŽÁRNÍ VODOVOD – HYDRANTOVÁ STOUPAČKA
rozvody z ocelových trubek závitových pozinkovaných tř A

POZNÁMKA :

- V OHRAŇENÝCH ÚNIKOVÝCH CESTÁCH BUDE POUŽITA TEPELNÁ IZOLACE Z MINERÁLNÍ VLNY
- PROSTUPY KOVOVÝCH POTRUBÍ POŽÁRNĚ DĚLÍCÍM KONSTRUKCEM BUDOU UTĚSNĚNY POŽÁRNÍM TMELEM PODLE MONTÁŽNÍHO NÁVODU DODAVATELE UCPÁVEK
- VŠECHNY PROSTUPY PLASTOVÉHO POTRUBÍ KANALIZACE A VODOVODU POŽÁRNĚ DĚLÍCÍM KONSTRUKCEMU BUDOU OPATŘENY POŽÁRNÍM MANŽETAMI, RESP. TMELEM PODLE MONTÁŽNÍHO NÁVODU DODAVATELE UCPÁVEK
- PŘESNÉ POLOHY POTRUBÍ V JÁDRECH, PŘÍZVUKOVÁCH I POD STROPEM SUTERÉNU A JEJICH KOORDINACE JE SOUČÁSTÍ STAVEBNÍ ČÁSTI
- PRO SYSTÉM VNITŘNÍHO SPOTŘEBNÍHO POŽÁRNÍHO VODOVODU MUSÍ BÝT POUŽITY VŠECHNY PRVKY VČETNĚ VÝTOKOVÝCH VENTILŮ A BATERIE URČENÉ PRO PROVOZNÍ PŘETLAK 10 BARŮ

LEGENDA TEPELNÉ IZOLACE :

POTRUBÍ STUDENÉ VODY

PŘÍPOJOVACÍ POTRUBÍ	NÁVLEKOVÁ IZOLACE – PĚNOVÉ PE, TL. 9MM
STOUPAČKY	NÁVLEKOVÁ IZOLACE – PĚNOVÉ PE, TL. 20MM
LEŽATÝ ROZVOD SV+POŽ.V	IZOLAČNÍ POUZDRA – MINERÁLNÍ VLNA, TL. 30MM

POTRUBÍ TEPLÉ VODY A CIRKULACE

PŘÍPOJOVACÍ POTRUBÍ TV	NÁVLEKOVÁ IZOLACE – PĚNOVÉ PE, TL. 9MM
STOUPAČKY, LEŽATÝ ROZVOD	PP-RCT D20–D25 IZOLAČNÍ POUZDRA – MINERÁLNÍ VLNA, TL. 30MM
	PP-RCT D32–D50 IZOLAČNÍ POUZDRA – MINERÁLNÍ VLNA, TL. 40MM
	PP-RCT D63–D110 IZOLAČNÍ POUZDRA – MINERÁLNÍ VLNA, TL. 50MM

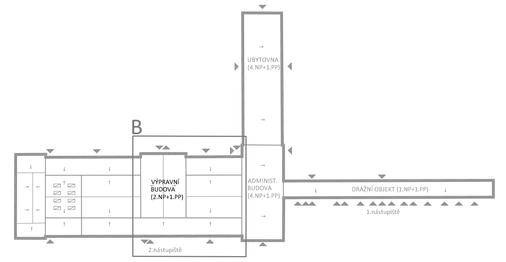

DATA		DATUM	PODPIS

OBJEDNATEL

Správa železniční dopravní cesty, státní organizace
Praha 3 - Nové Město, Dlážděná 1003/7, PSČ 110 00
Oblastní ředitelství Praha
Praha 7, Partyzánská 24, PSČ 170 00

S-JTSK — 60.000÷222.069M.N. — BPV

PROJEKTY ZDRAVOTNĚ TECHNICKÝCH INSTALACÍ
CHORUŠICKÁ 464/15, 181 00 PRAHA 8 — IČO 42574400

Ing.Pavel Vážner
Chorušická 464/15
Praha 8 – Čimice
Tel.: 604 251 454
e-mail: pvazner@volny.cz

PROJEKTANT	VYPRACOVAL	KONTROLOVAL	M.PRAŽÁKOVÁ
ING.P.VAŽNÉR	ING.P.VAŽNÉR	ING.R.PRAŽÁK	

REKONSTRUKCE VÝPRAVNÍ BUDOVY V ŽST BEROUN
Nádraží 129, 266 01 Beroun
SO 110-Rekonstrukce objektu
OŘ, ÚO Správní vodovod

ČÍSLO ZAKÁZKY	2-0478-00/40
DOKUMENTACE	DSP+DPS
MĚŘÍTKO	1:50
DATUM	12.2018
POČET FORMÁTŮ	2 1X A4

Stav Akce

ZDRAVOTNÍ TECHNIKA – VODOVOD
Půdorys 1.PP B

Stál	Stáj Akce	Stáj Kóta
	E	52B
Kód		

DOKUMENTACE JE ČÁSTÍ PROJEKTU AKCE/STAVBY V ROZSAHU DANÉM SMLOUVOU O DÍLO, V JEHO ČÁSTI, MŮŽE BÝT KOPÍROVÁNA NEBO JINÝ ZPŮSOBEM REPRODUKOVÁNA POUZE PO PŘEDCHOZÍM SOUHLASU AP/ 2013 PRAHA a.s.