


PŮDORYS PODKROVÍ - NAVRHOVANÝ STAV  
M1:100

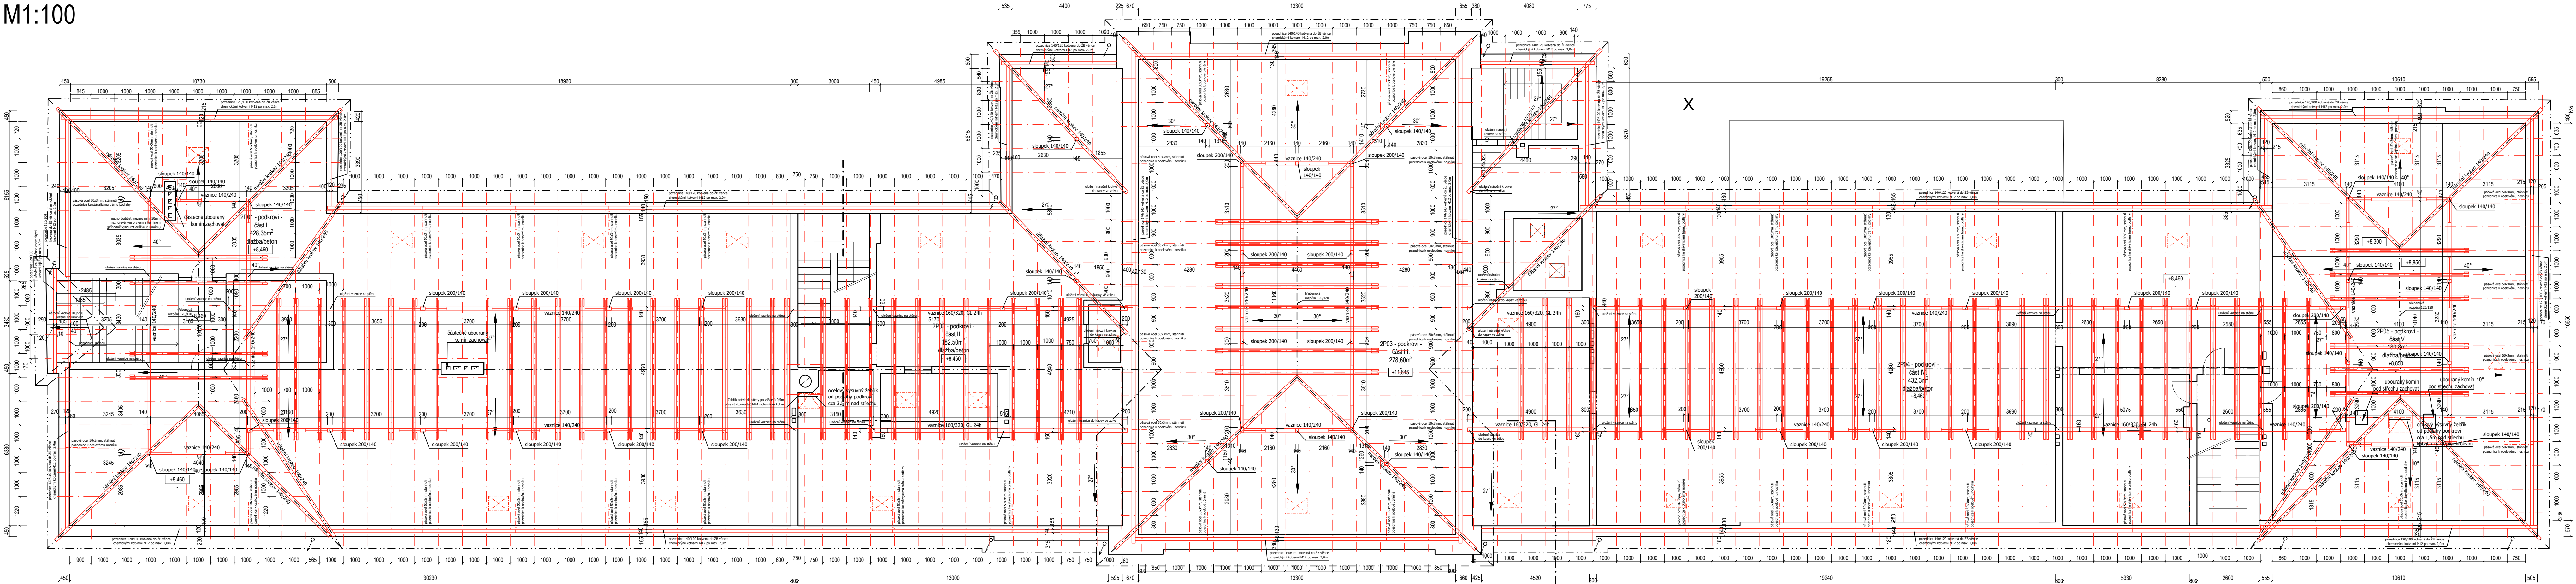

TABULKA MÍSTNOSTÍ PODKROVÍ - STÁVAJÍCÍ STAV				
OZN.	NÁZEV	PLOCHA [m <sup>2</sup> ]	SV. V. [m]	STĚNY
2P01	PODKROVÍ - ČÁST I.	428,35	-	minerální izolace
2P02	PODKROVÍ - ČÁST II.	182,50	-	minerální izolace
2P03	PODKROVÍ - ČÁST III.	278,60	-	OSB deska
2P04	PODKROVÍ - ČÁST IV.	432,30	-	minerální izolace
2P05	PODKROVÍ - ČÁST V.	180,80	-	minerální izolace
	PLOCHA SPOL. PROST.	1502,55		

LEGENDA MATERIÁLŮ

zdivo stávající

**Poznámky:**  
Tato projektová dokumentace není výrobní ani dílenskou dokumentací. Pro výroby, které takovou dokumentaci vyžadují, bude tato před zahájením prací zpracována dodavatelem stavby a odsouhlasena s architektem, projektantem i investorem.  
Zaměření objektu bylo zpracováno pouze stavebními prostředky, nikoliv v plném rozsahu geodeticky. Skutečné rozměry kci se tedy mohou od rozměrů uvedených ve výkresech drobně lišit. Před zahájením prací je nutné veškeré rozměry prvků ověřit na stavbě. V případě výrazného rozdílu mezi skutečností a projektem je nutné tento stav konzultovat s projektantem a návrh po vzájemné dohodě upravit.  
Ve stávajícím objektu nebyl proveden celkový stavební technický průzkum, skladby byly ověřovány pouze u vybraných kci dílčími sondami. V projektu je zanesen předpokládaný stav dle dostupných informací. V případě zjištění rozdílných skladeb kci od stavu předpokládaného projektem, je nutné tato zjištění konzultovat s projektantem a návrh po vzájemné dohodě upravit.  
Veškeré změny navrhované oproti projektu je nutné v předstihu konzultovat s architektem, projektantem i investorem.  
Veškeré stavební práce je nutno provádět v souladu s platnými zákony a normami a dle typových detailů či technologických postupů výrobců jednotlivých prvků.

aprea s. r. o. sídlo firmy: Ocelářská 35/1354; 190 00 Praha 9; kancelář: Na Švihance 1/1476; 120 00, Praha 2 IČO: 272 45 918 DIČ: CZ27245918		tel.: +420 277 004 100 e-mail: aprea@aprea.cz web: www.aprea.cz	
stavěžní <b>SPRÁVA ŽELEZNIČNÍ DOPRAVNÍ STÁTÍ, STÁTNÍ ORGANIZACE,</b> Dlážděná 1003/7, Nové Město (Praha 1), 110 00 Praha IČO: 70994234, datová schránka: uocchym			
alca Obnova výpravní budovy - zst. České Velenice Revoluční 209, České Velenice k.ú. 622111 - České Velenice p.č. 1286/3		zodpovědný projektant Ing. Petr Legner  HP Ing. arch. Lukáš Štíhlý  výpracoval Ing. Jan Bednář Ing. Radoslav Štěpánek	
výkres <b>PŮDORYS PODKROVÍ - NAVRHOVANÝ STAV</b>			
mřížko 1:100	dokumentace část D2.2.2a)ARS	paré	číslo výkresu  <