

LEGENDA:


- DOZDÍVKY Z PÓROBETONOVÝCH TVÁRNIC
- DOZDÍVKY Z CHELNÉHO ZDIVA
- SDK KONSTRUKCE
- STÁVAJÍCÍ ZDIVO

SKLADBA:

- TENKOVRSTVÁ PASTOVITÁ, PROBARVENÁ OMÍTKA S UHLÍKATÝM VLÁKNEM
- SKLENĚNÁ VÝTŮŽNÁ ŠTŘOVINA DO VRSTVY STĚRKOVÉHO TMELU tl. VRSTVY 6 mm (povrch musí být ošetřen penetrací)

POZNÁMKA:

- VÝPIS KLEMPÍŘSKÝCH PRVKŮ viz PŘÍLOHA č. 16
- VÝPIS OKEN A DVEŘÍ viz PŘÍLOHA č. 17
- VÝPIS PŘEKLADŮ VIZ TZ
- OSAZENÍ VENTILÁTORŮ VIZ ČÁST ZTI

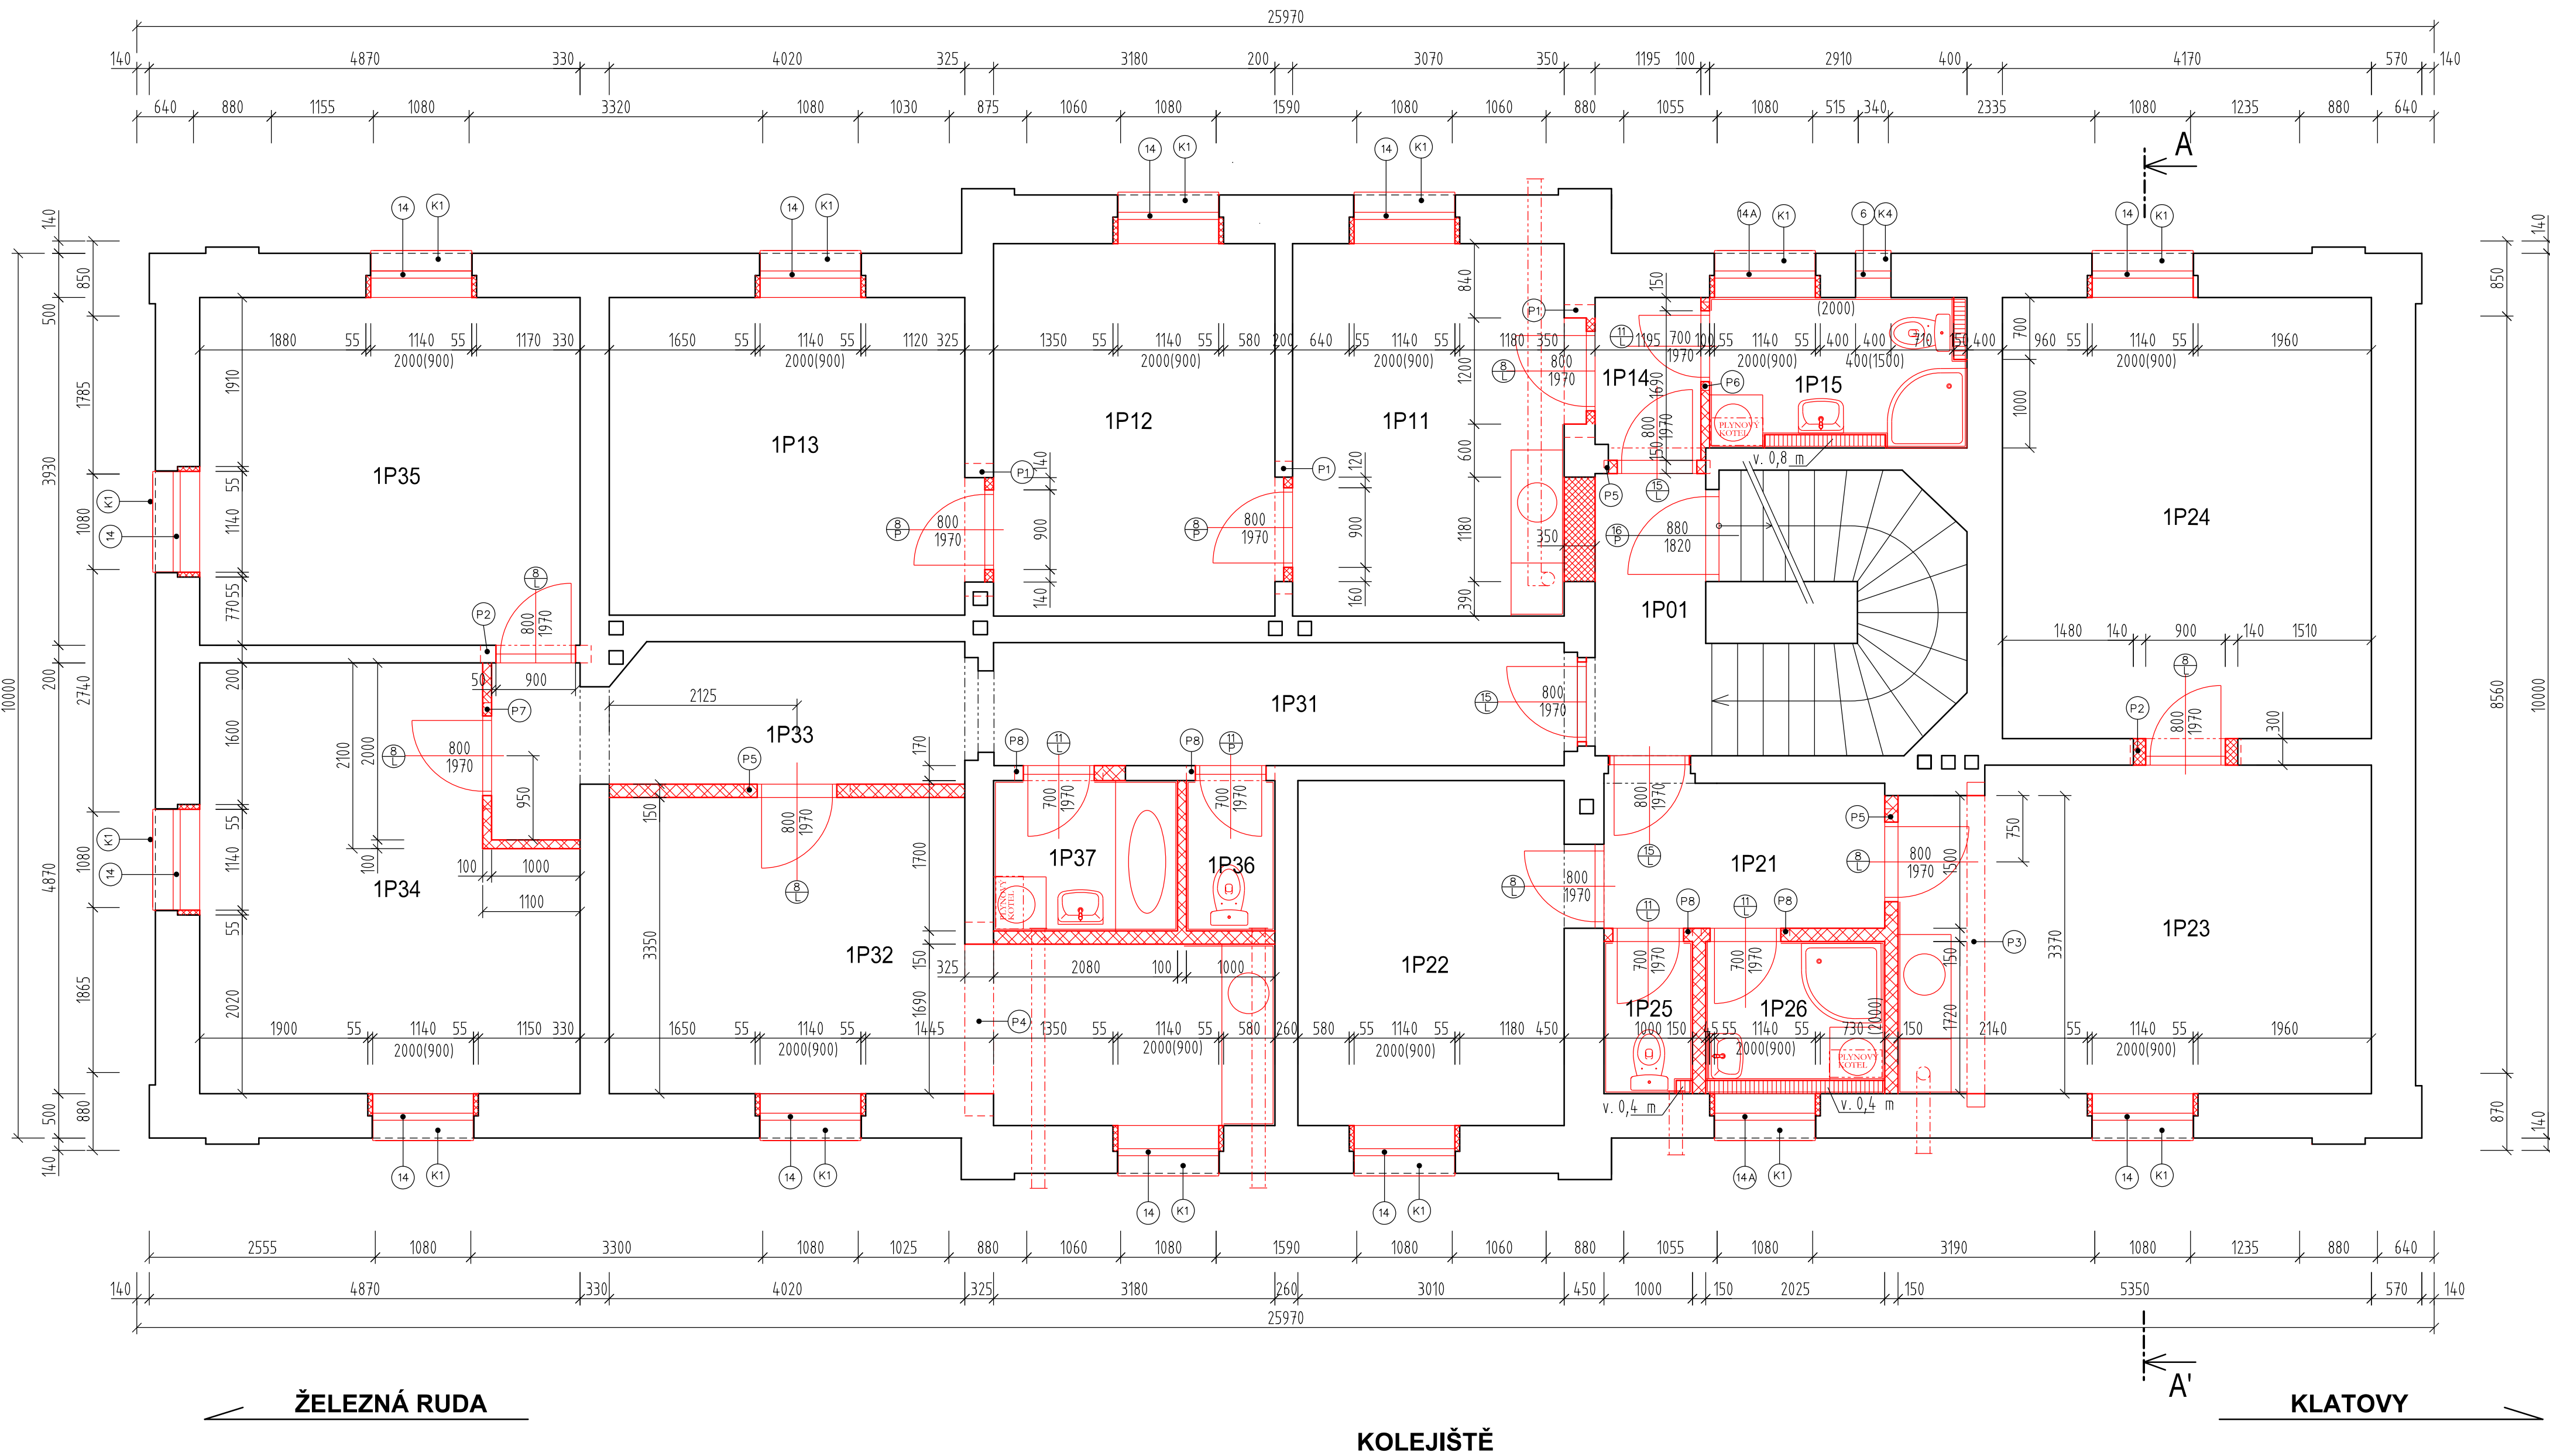

LEGENDA MÍSTNOSTÍ - NOVÝ STAV 2.NP

Ozn.	NÁZEV	m²	PODLAHA	STĚNY	STROP
1P01	PODESTA + SCHODIŠTĚ	11,60	keramická dlažba R10, sokl v. 0,1 m, schodiště - renovace	oprava omítek, nové omítky na dozdvíčkách, otlěrůzdorná výmalba	oprava omítek, výmalba
1P11	KUCHYNĚ	13,17	2 x OSB desky + PVC, třída zatížení 32, vč. lemujičich listů - plast	oprava omítek, nové omítky na dozdvíčkách, otlěrůzdorná výmalba, v prostoru kuch. linky obklad v. 0,8-1,6 m	oprava omítek, výmalba
1P12	OB. POKOJ	13,50	2 x OSB desky + PVC, třída zatížení 32, vč. lemujičich listů - plast	oprava omítek, nové omítky na dozdvíčkách, otlěrůzdorná výmalba	oprava omítek, výmalba
1P13	LOŽNICE	14,70	2 x OSB desky + PVC, třída zatížení 32, vč. lemujičich listů - plast	oprava omítek, nové omítky na dozdvíčkách, otlěrůzdorná výmalba	oprava omítek, výmalba
1P14	CHODBA	2,17	2 x OSB desky + PVC, třída zatížení 32, vč. lemujičich listů - plast	oprava omítek, nové omítky na dozdvíčkách, otlěrůzdorná výmalba	oprava omítek, výmalba
1P15	KOUPELNA s WC	4,80	keramická dlažba R10	ker. obklad v. 2,0 m, oprava omítek, nová omítka na dozdvíčkách, omyvatelná výmalba	voděodolný SDK tl. 12,5 mm na CW
1P21	CHODBA	5,41	2 x OSB desky + PVC, třída zatížení 32, vč. lemujičich listů - plast	oprava omítek, nové omítky na dozdvíčkách, nová výmalba	oprava omítek, výmalba
1P22	LOŽNICE	12,07	2 x OSB desky + PVC, třída zatížení 32, vč. lemujičich listů - plast	oprava omítek, nové omítky na dozdvíčkách, nová výmalba	bez změny
1P23	OB. POKOJ + KUCH. KOUT	19,55	2 x OSB desky + PVC, třída zatížení 32, vč. lemujičich listů - plast	oprava omítek, nové omítky na dozdvíčkách, otlěrůzdorná výmalba, v prostoru kuch. linky obklad v. 0,8-1,6 m	oprava omítek, výmalba, nová omítka po provedení překlád
1P24	LOŽNICE	20,95	2 x OSB desky + PVC, třída zatížení 32, vč. lemujičich listů - plast	oprava omítek, nové omítky na dozdvíčkách, nová výmalba	oprava omítek, výmalba
1P25	WC	1,75	2 x OSB desky + PVC, třída zatížení 32, vč. lemujičich listů - plast	ker. obklad v. 2,0 m, oprava omítek, nová omítka na dozdvíčkách, omyvatelná výmalba	voděodolný SDK tl. 12,5 mm na CW
1P26	KOUPELNA	3,50	keramická dlažba R10	ker. obklad v. 2,0 m, oprava omítek, nová omítka na dozdvíčkách, omyvatelná výmalba	voděodolný SDK tl. 12,5 mm na CW
1P31	CHODBA	9,13	2 x OSB desky + PVC, třída zatížení 32, vč. lemujičich listů - plast	oprava omítek, nové omítky na dozdvíčkách, otlěrůzdorná výmalba	oprava omítek, nová výmalba
1P32	OB. POKOJ + KUCH. KOUT	20,55	2 x OSB desky + PVC, třída zatížení 32, vč. lemujičich listů - plast	oprava omítek, nové omítky na dozdvíčkách, otlěrůzdorná výmalba, v prostoru kuch. linky obklad v. 0,8-1,6 m	oprava omítek, výmalba, nová omítka po provedení překlád
1P33	CHODBA	8,90	2 x OSB desky + PVC, třída zatížení 32, vč. lemujičich listů - plast	oprava omítek, nové omítky na dozdvíčkách, nová výmalba	oprava omítek, výmalba
1P34	LOŽNICE	18,65	2 x OSB desky + PVC, třída zatížení 32, vč. lemujičich listů - plast	oprava omítek, nové omítky na dozdvíčkách, nová výmalba	oprava omítek, výmalba
1P35	LOŽNICE	17,00	2 x OSB desky + PVC, třída zatížení 32, vč. lemujičich listů - plast	oprava omítek, nové omítky na dozdvíčkách, nová výmalba	oprava omítek, výmalba
1P36	WC	1,70	keramická dlažba R10	ker. obklad v. 2,0 m, oprava omítek, nová omítka na dozdvíčkách, omyvatelná výmalba	voděodolný SDK tl. 12,5 mm na CW
1P37	KOUPELNA	8,60	keramická dlažba R10	ker. obklad v. 2,0 m, oprava omítek, nová omítka na dozdvíčkách, omyvatelná výmalba	voděodolný SDK tl. 12,5 mm na CW

D.1.1

VÝŠKOVÝ SYSTÉM BpV SOUŘADNICOVÝ SYSTÉM S-JTSK

Číslo změny:	Obsah změny:	Datum změny:
01	-	-
02	-	-
03	-	-

Objednatel:	Správa Železnice, s.o. Dlažďená 1003/7, 110 00 Praha 1
Číslo SOD objednatel:	E654-S-1122/2020
Oblastní ředitelství Plzeň	Sušická 1168/23, 326 00 Plzeň

Účastníci společnosti: "SEU+SP_Nýrsko- oprava VB_P"	
SUDOP EU	SUDOP PRAHA

Generální projektant:	SUDOP EU a.s., Olšanská 1a, 130 80 Praha Tel.: +420 267 094 305 E-mail: info@sudopeu.cz	Hlavní inženýr projektu:	ING. JANA PTÁČKOVÁ
		Garant profese:	-

Zpracovatel částí:	SUDOP EU a.s., Olšanská 1a, 130 80 Praha Tel.: +420 267 094 305 E-mail: info@sudopeu.cz
--------------------	--

Výrobní ředitel:	Odpovědný projektant SO, IO, PS:	Vypracoval:	Kontroloval:
ING. MIROSLAV VÁHA	ING. JANA PTÁČKOVÁ	ING. JANA PTÁČKOVÁ	Ing. PETR VIDLÁK

Název akce:	Číslo smlouvy:
Nýrsko ON - Oprava VB - projektová dokumentace	20-008.640
Název PS/SO:	Projektový stupeň:
ARCHITEKTONICKO STAVEBNÍ ŘEŠENÍ	DSP/DPS
	Datum:
	06/2020
	Číslo částí:
	D.1.1
Název přílohy:	Měřítko:
	1 : 50
	Počet formátů:
	8 x A4
Půdorys 2.NP - nový stav	Číslo přílohy:
	09