



PŮDORYS 1.NP  
stávající stav, bourací práce

ŘEZ SCHODIŠTĚM  
stávající stav, bourací práce

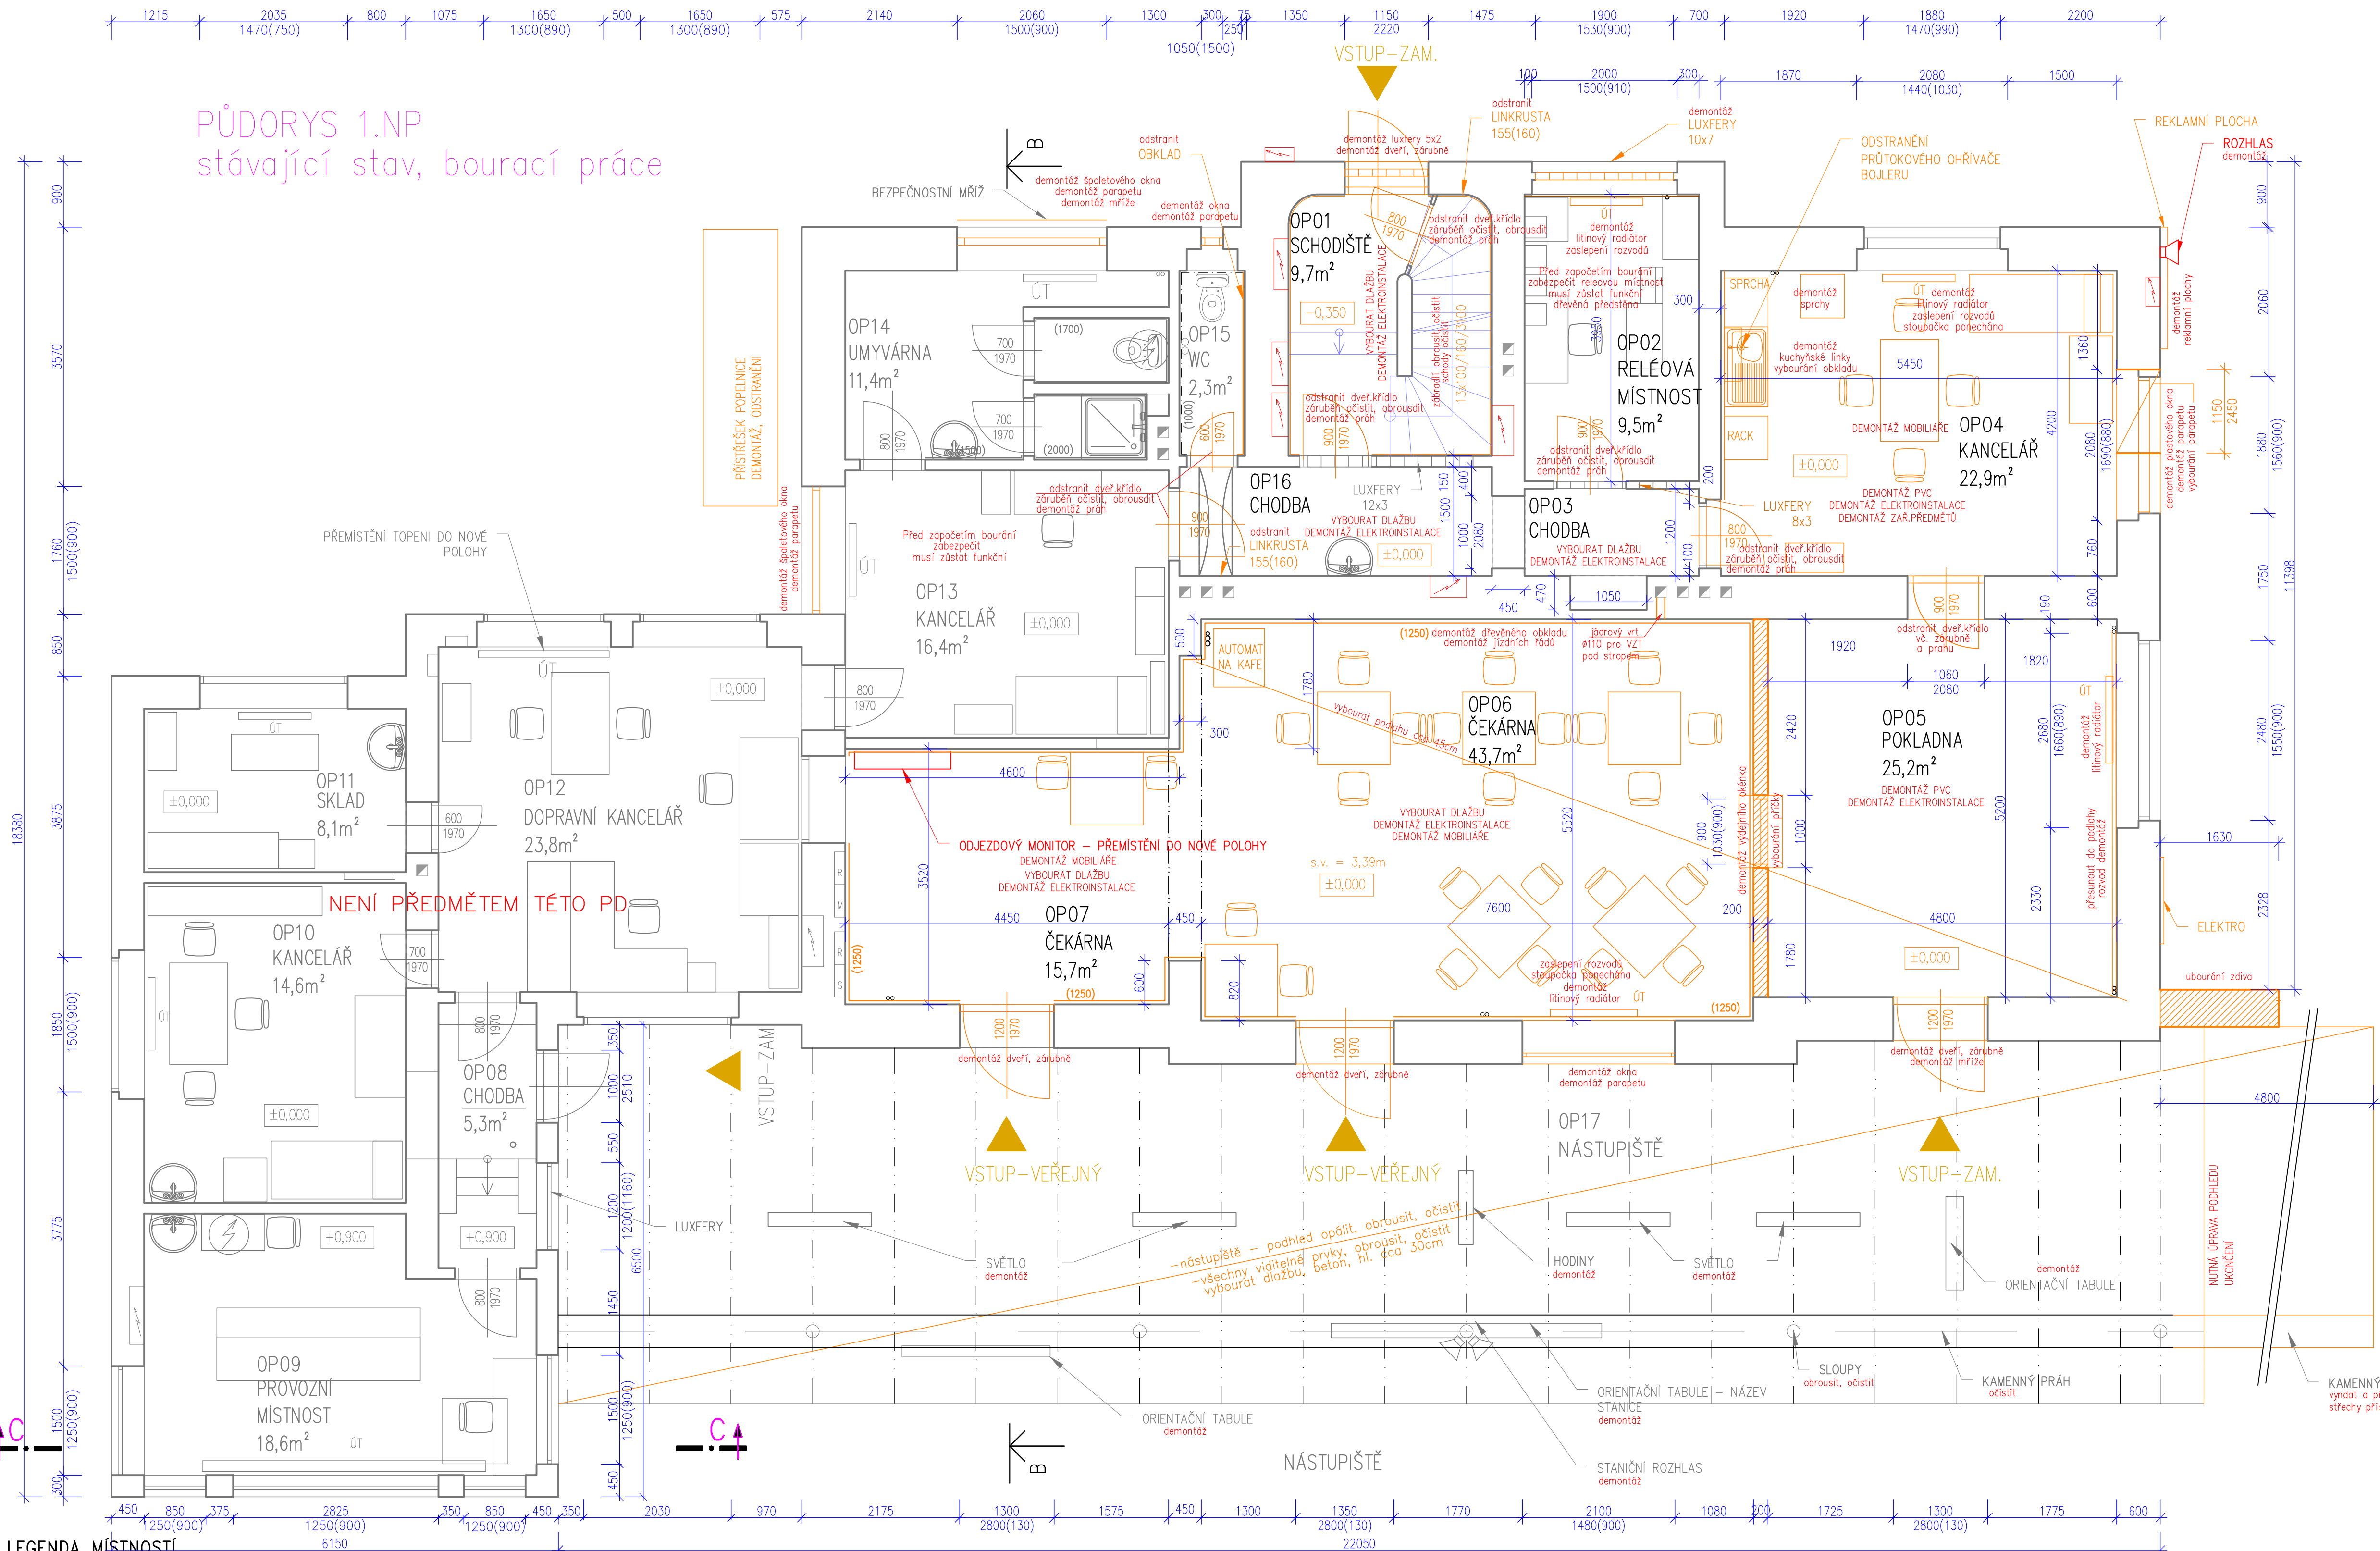

LEGENDA MÍSTNOSTÍ				
Číslo	Název	Plocha [m²]	Podlaha	Stěny
OP01	SCHODIŠTĚ	9,7	KERAMICKÁ DLAŽBA	VÁPENNÁ OMÍTKA + LINKRUSTA
OP02	RELÉOVÁ MÍSTNOST	9,5	PVC	VÁPENNÁ OMÍTKA
OP03	CHODBA	2,9	KERAMICKÁ DLAŽBA	VÁPENNÁ OMÍTKA + KERAM. OKLAD
OP04	KANCELÁŘ	22,9	PVC	VÁPENNÁ OMÍTKA + KERAM. OKLAD
OP05	POKLADNA	25,2	PVC	VÁPENNÁ OMÍTKA
OP06	ČEKÁRNA	43,7	KERAMICKÁ DLAŽBA	VÁPENNÁ OMÍTKA + OKLAD
OP07	ČEKÁRNA	15,7	KERAMICKÁ DLAŽBA	VÁPENNÁ OMÍTKA + OKLAD
OP08	CHODBA	5,3	KERAMICKÁ DLAŽBA	VÁPENNÁ OMÍTKA
OP09	PROVOZNÍ MÍSTNOST	18,6	PVC	VÁPENNÁ OMÍTKA
OP10	KANCELÁŘ	14,6	KERAMICKÁ DLAŽBA	VÁPENNÁ OMÍTKA + KERAM. OKLAD
OP11	SKLAD	8,1	PVC	VÁPENNÁ OMÍTKA
OP12	DOPRAVNÍ KANCELÁŘ	23,8	PVC	VÁPENNÁ OMÍTKA
OP13	KANCELÁŘ	16,4	PVC	VÁPENNÁ OMÍTKA
OP14	UMÝVÁRNA	11,4	KERAMICKÁ DLAŽBA	VÁPENNÁ OMÍTKA + KERAM. OKLAD
OP15	WC	2,3	KERAMICKÁ DLAŽBA	VÁPENNÁ OMÍTKA + KERAM. OKLAD
OP16	CHODBA	6,5	KERAMICKÁ DLAŽBA	VÁPENNÁ OMÍTKA + LINKRUSTA
OP17	NÁSTUPIŠTĚ	99,8	KERAMICKÁ DLAŽBA	VÁPENNÁ OMÍTKA + LINKRUSTA

ŘEZ NÁSTUPIŠTĚM

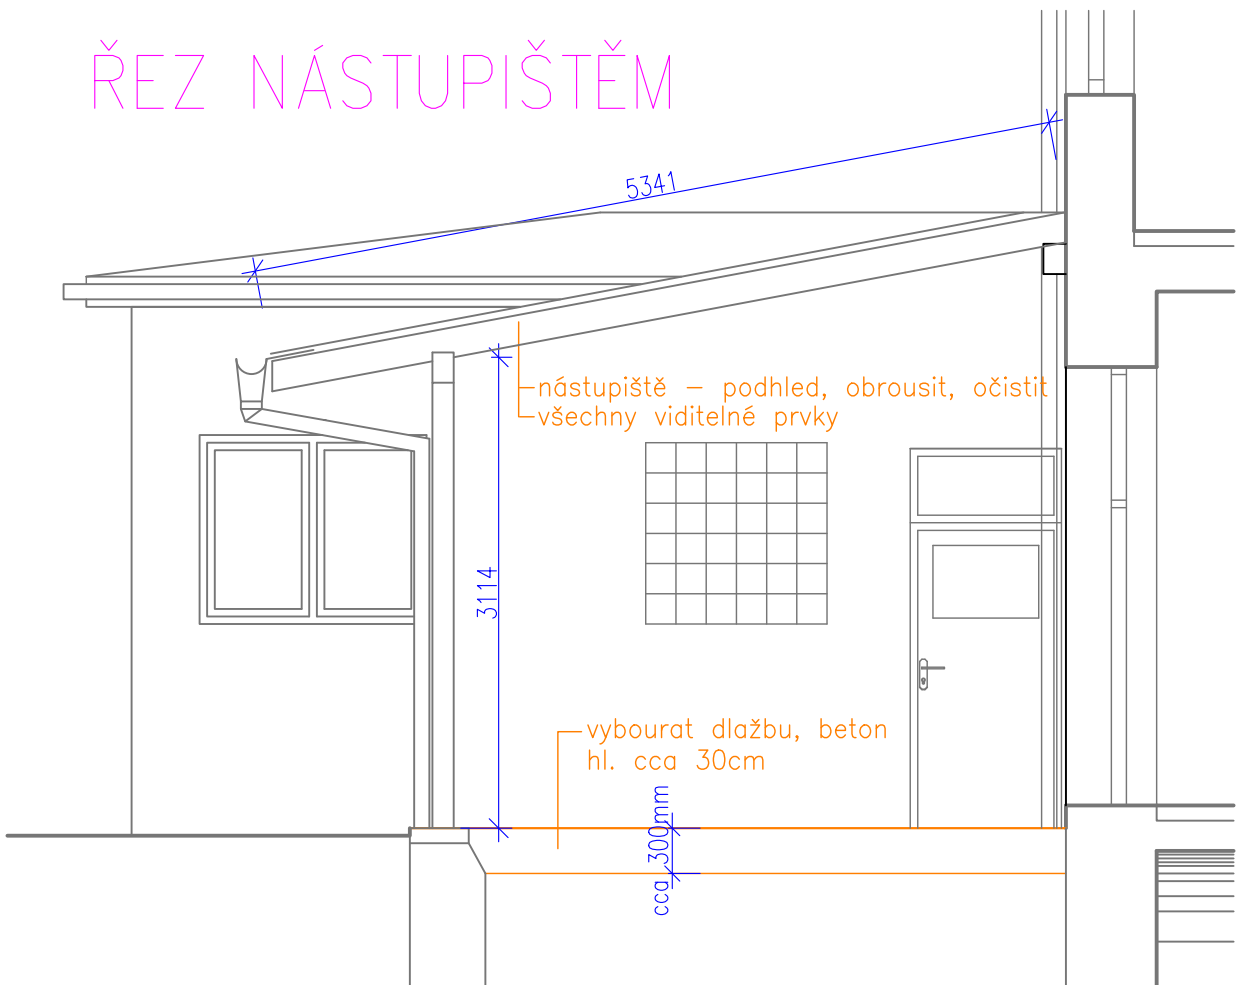

NUTNO ZAJISTIT BEZPRAŠNOST V  
TECHNOLOGICKÝCH PRŮTORÁCH

Před započatím bouracích nebo rekonstrukčních prací se musí vymezit ohrožený prostor podle technologie prováděných prací, zajistit ho proti vstupu nepovolovaných osob, bezpečně zajistit vstupy do části objektu i ochranu veřejného zájmu... Před započatím prací doplnit všechny řešené místnosti od zdrojů elektriny, vody, kanalizace, vytápění

BOURACÍ PRÁCE

PODLAHY :  
OP01, OP03, OP07, OP16 vybourání keramické dlažby  
OP06 vybourání keramické dlažby, podlahy cca 30cm  
OP04 demontáž PVC  
OP05 demontáž PVC, vybourání podlahy cca 30cm  
OP25 nástupišť vybourání dlažby, podlahy cca 30cm  
STĚNY, STOP:  
vybourat příčky a otvory, dle PD  
osekat omítky do výšky zavlnutí cca 25%  
osekat omítky na stropech cca 10%  
odstranit ker. obklad a nesoudržné omítky  
oskřábat nátery  
očistit stěny, vymést spáry v místě plátní  
očistit protipřísnovými přípravky  
na schodišti a v chodbě OP16 odstranit linkrustu na stěnách  
OSTATNÍ:  
vyklizení prostorů, demontáž střešní krytiny, pošk. část. krovu  
demontáž všech oken a dveří vč. zárubní dle PD  
demontáž venkovní přístřešek na popelnicích, hromosvod demontáž  
demontáž zařízení předná, demontáž elektroinstalace,  
demontáž kanalizace, vodoinstalace vše jen v  
demontáž otopných těles v řešené části, nutná úprava, připojení  
stoupaček  
nástupišť – podhled, obrousit, očistit, úprava po odstranění  
stěn. WC, litinové sloupy obrousit, očistit  
vybourat přístřešek na popelnicích  
očistit, obrousit zábradlí na schodišti, očistit schody  
podesty vybourat dlažbu, demontáž elektroinstalace viz. PD

LEGENDA MATERIÁLŮ A ZNAČEK:

	STÁVAJÍCÍ ZDIVO CIHLY PLNÉ
	BOURANÉ ZDIVO
	STÁVAJÍCÍ STAV
	DEMOLICE

Jedná se o stavební úpravy.  
Všechny práce musí být přizpůsobeny  
stavu nosných prvků a konstrukcí.  
Rozměry informativní.  
Při práci dodržovat všechny  
ČSN a bezpečnostní předpisy.  
Při výkopech kolem objektu  
pozor na připojky.

NAVRHL	BYPRACOVAL	KRESLIL	VL projekt	
Ing. Luboš VANIŠ			Milevsko, Havlíčkovo 445 tel. 383 899 225, 602 107 350 lprojekt@volny.cz	
OBEC	MILEVSKO	DATUM	6.2.2020	
INVESTOR	Správa železnic, státní organizace, Dělnická 1003/7, Nové Město, 11000 Praha 1	MĚŘITKO	1:50	
STAVBA	Milevsko ON – oprava výpravní budovy č.parc.st. 385, č.p. 402 k.ú. Milevsko [694673]	FORMÁT	A1	
OBSAH		ČÍSLO	DPS	
		VÝKRESU	2	
PŮDORYS 1NP - stávající stav				