


PŮDORYS 3.NP
stávající stav, bourací práce

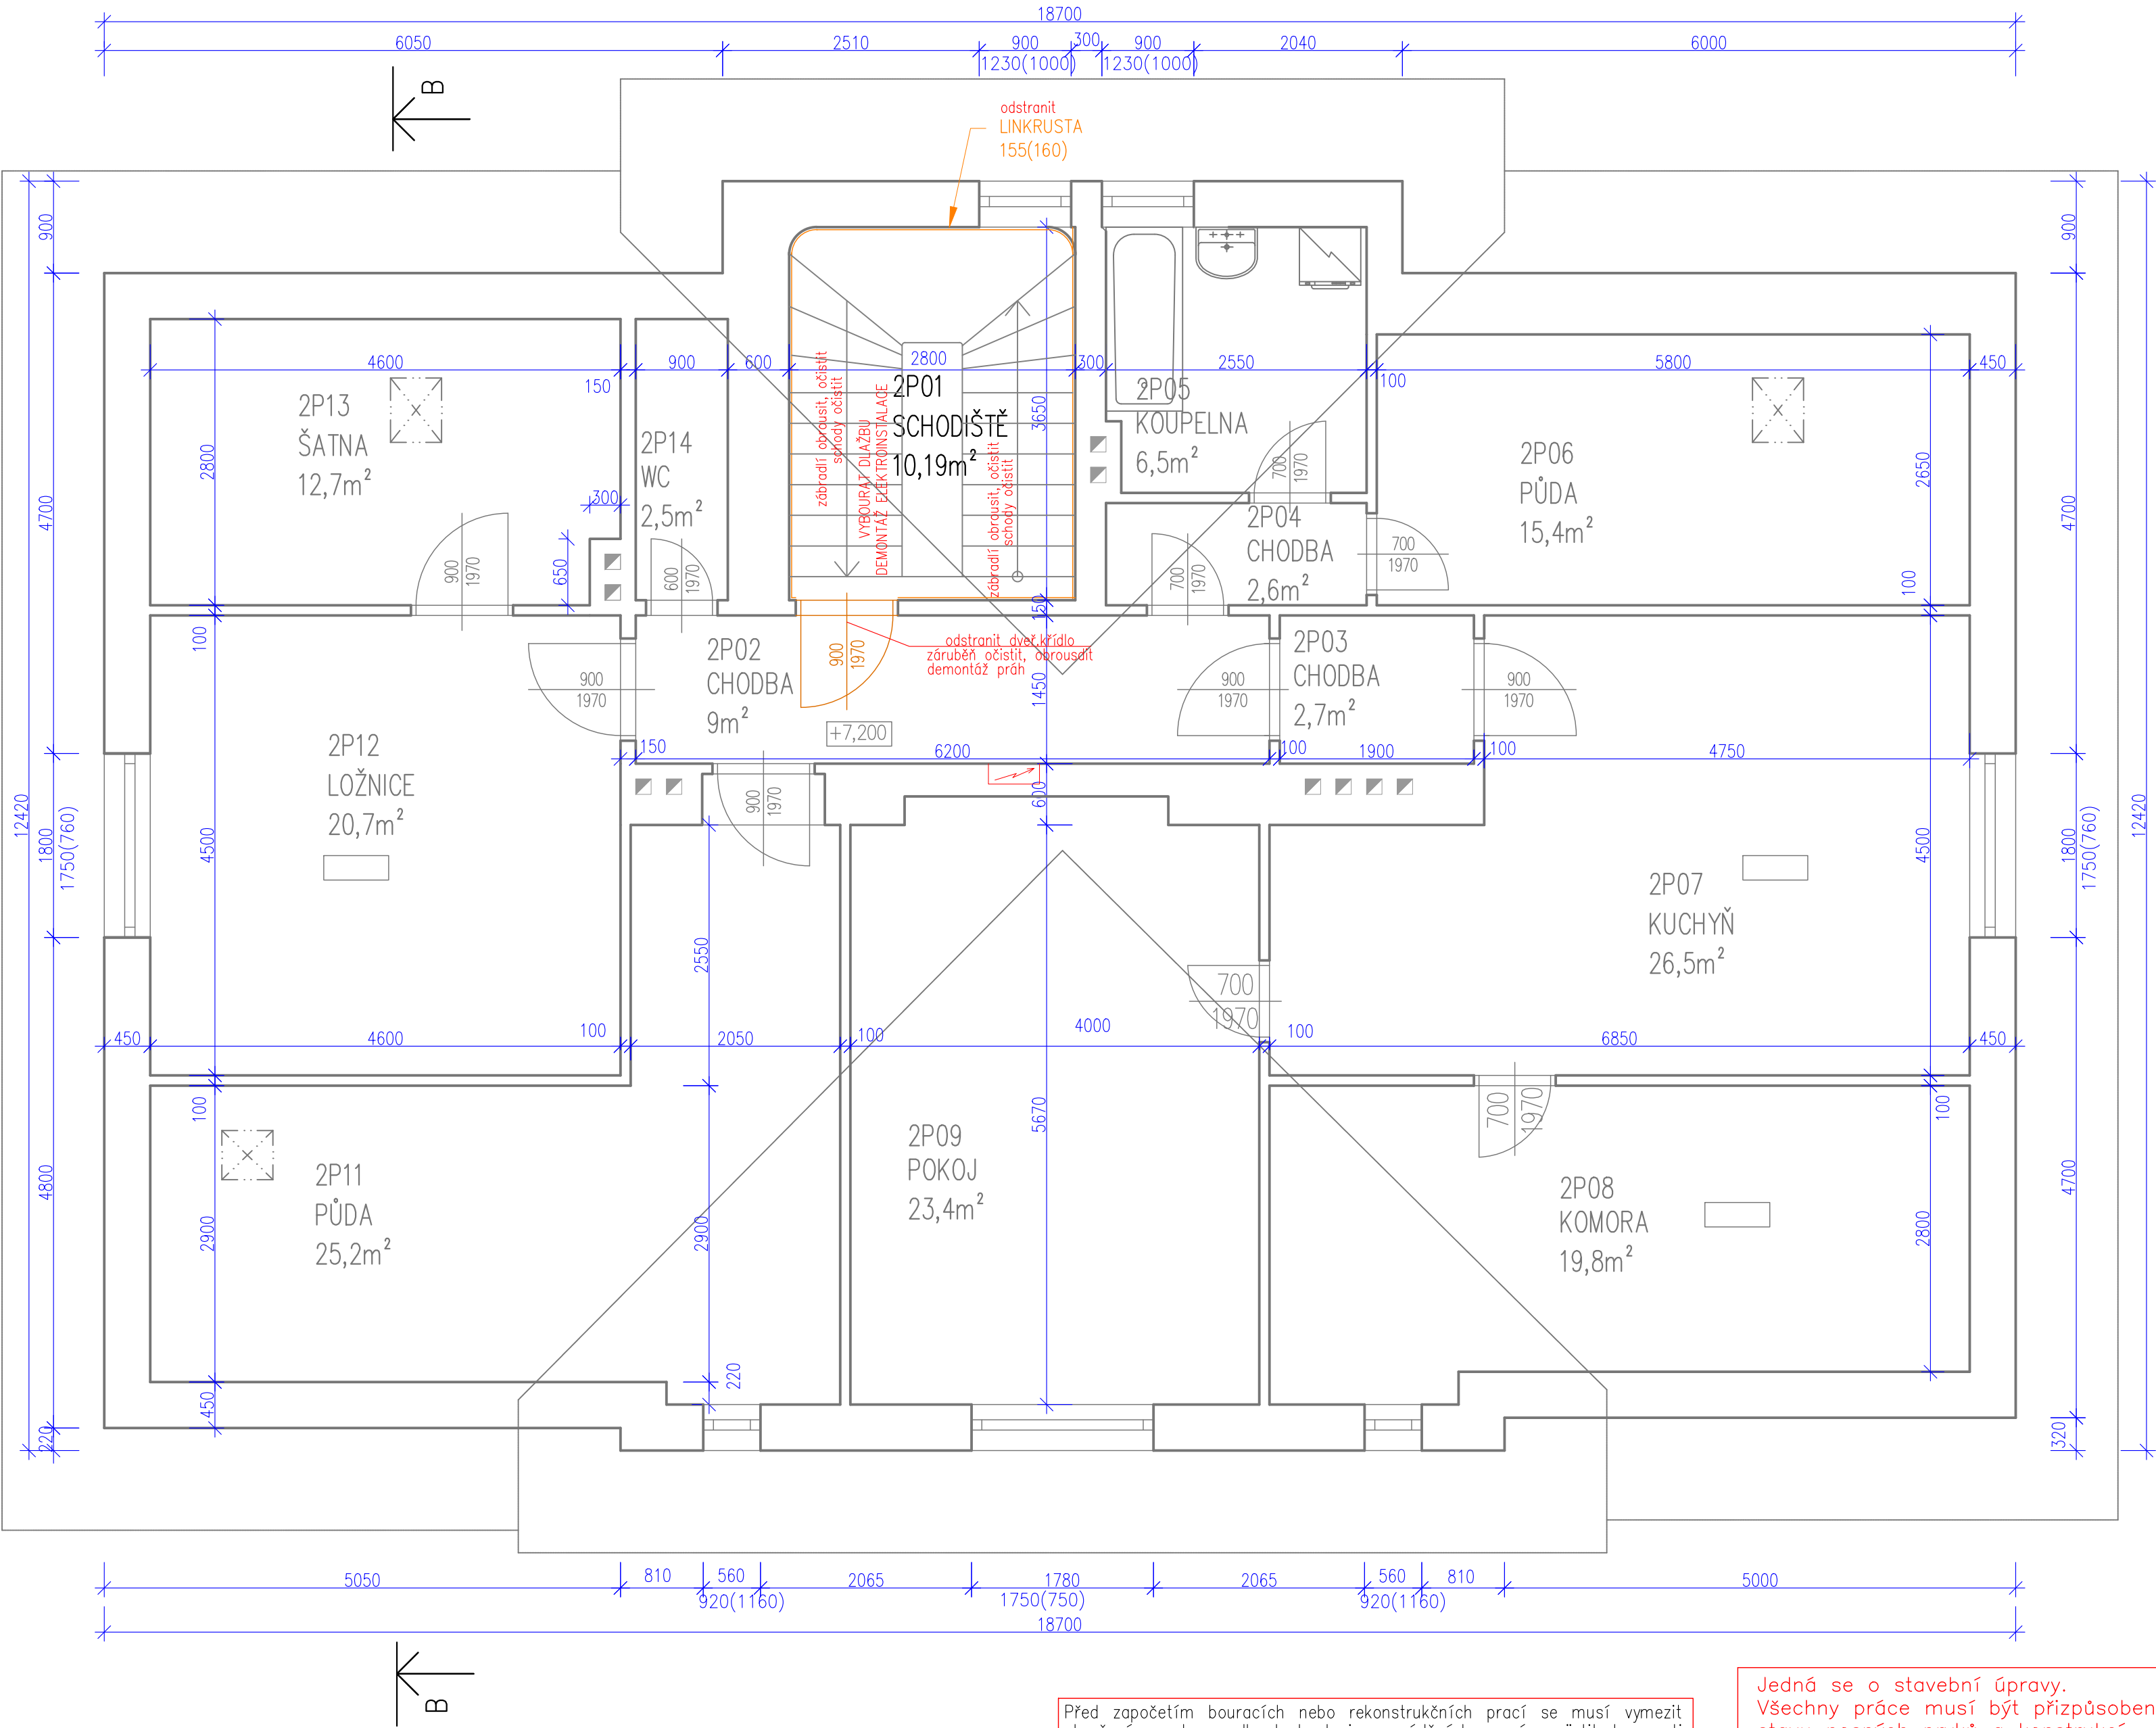

LEGENDA MÍSTNOSTÍ

Ozn	Název	Plocha [m²]	Podlaha	Stěny
2P01	SCHODIŠTĚ	10,19	TERACO LITÉ	VÁPENNÁ OMÍTKA
2P02	CHODBA	9	PVC	VÁPENNÁ OMÍTKA
2P03	CHODBA	2,7	PVC	VÁPENNÁ OMÍTKA
2P04	CHODBA	2,6	PVC	VÁPENNÁ OMÍTKA
2P05	KOUPELNA	6,5	KERAMICKÁ DLAŽBA	VÁPENNÁ OMÍTKA + KERAM. OBKLAD
2P06	PŮDA	15,4	PŮDOVKY	VÁPENNÁ OMÍTKA
2P07	KUCHYNĚ	26,5	PVC	VÁPENNÁ OMÍTKA
2P08	KOMORA	19,8	PVC	VÁPENNÁ OMÍTKA
2P09	POKOJ	25,6	PVC + KOBEREC	VÁPENNÁ OMÍTKA
2P11	PŮDA	4,6	PŮDOVKY	VÁPENNÁ OMÍTKA
2P12	LOŽNICE	20,7	PVC + KOBEREC	VÁPENNÁ OMÍTKA
2P13	ŠATNA	5,6	PVC + KOBEREC	VÁPENNÁ OMÍTKA
2P14	WC	2,5	KERAMICKÁ DLAŽBA	VÁPENNÁ OMÍTKA + KERAM. OBKLAD

LEGENDA MATERIÁLŮ A ZNAČEK:

- STÁVAJÍCÍ ZDIVO CIHLY PLNÉ
- BOURANÉ ZDIVO
- STÁVAJÍCÍ STAV
- DEMOLICE

Před započítáním bouracích nebo rekonstrukčních prací se musí vymezit ohrožený prostor podle technologie prováděných prací, zajistit ho proti vstupu nepovolaných osob, bezpečně zajistit vstupy do části objektu i ochranu veřejného zájmu...
Před započítáním prací odpojit všechny řešené místnosti od zdroje elektřiny, vody, kanalizace, vytápění

Jedná se o stavební úpravy.
Všechny práce musí být přizpůsobeny stavu nosných prvků a konstrukcí.
Rozměry informativní.
Při práci dodržovat všechny ČSN a bezpečnostní předpisy.
Při výkopech kolem objektu pozor na přípojky.

NAVRHL	VYPRACOVAL	KRESLIL	VL projekt Ing. Luboš VANÍŠ Milevsko, Havlíčkova 445 tel. 383 809 225, 602 107 350 vlprojekt@volny.cz	
Ing. Luboš VANÍŠ			DATUM	6.2020
MILEVSKO			MĚŘÍTKO	1:50
INVESTOR Správa železnic, státní organizace, Dlážděná 1003/7, Nové Město, 11000 Praha 1			FORMÁT	A2
STAVBA Milevsko ON – oprava výpravní budovy č.parc.st. 385, č.p. 402 k.ú. Milevsko [694673]			ÚČEL	DPS
OBSAH PŮDORYS 3NP - stávající stav			ČÍSLO VÝKRESU	4