


PŮDORYS 1.PP  
stávající stav, bourací práce

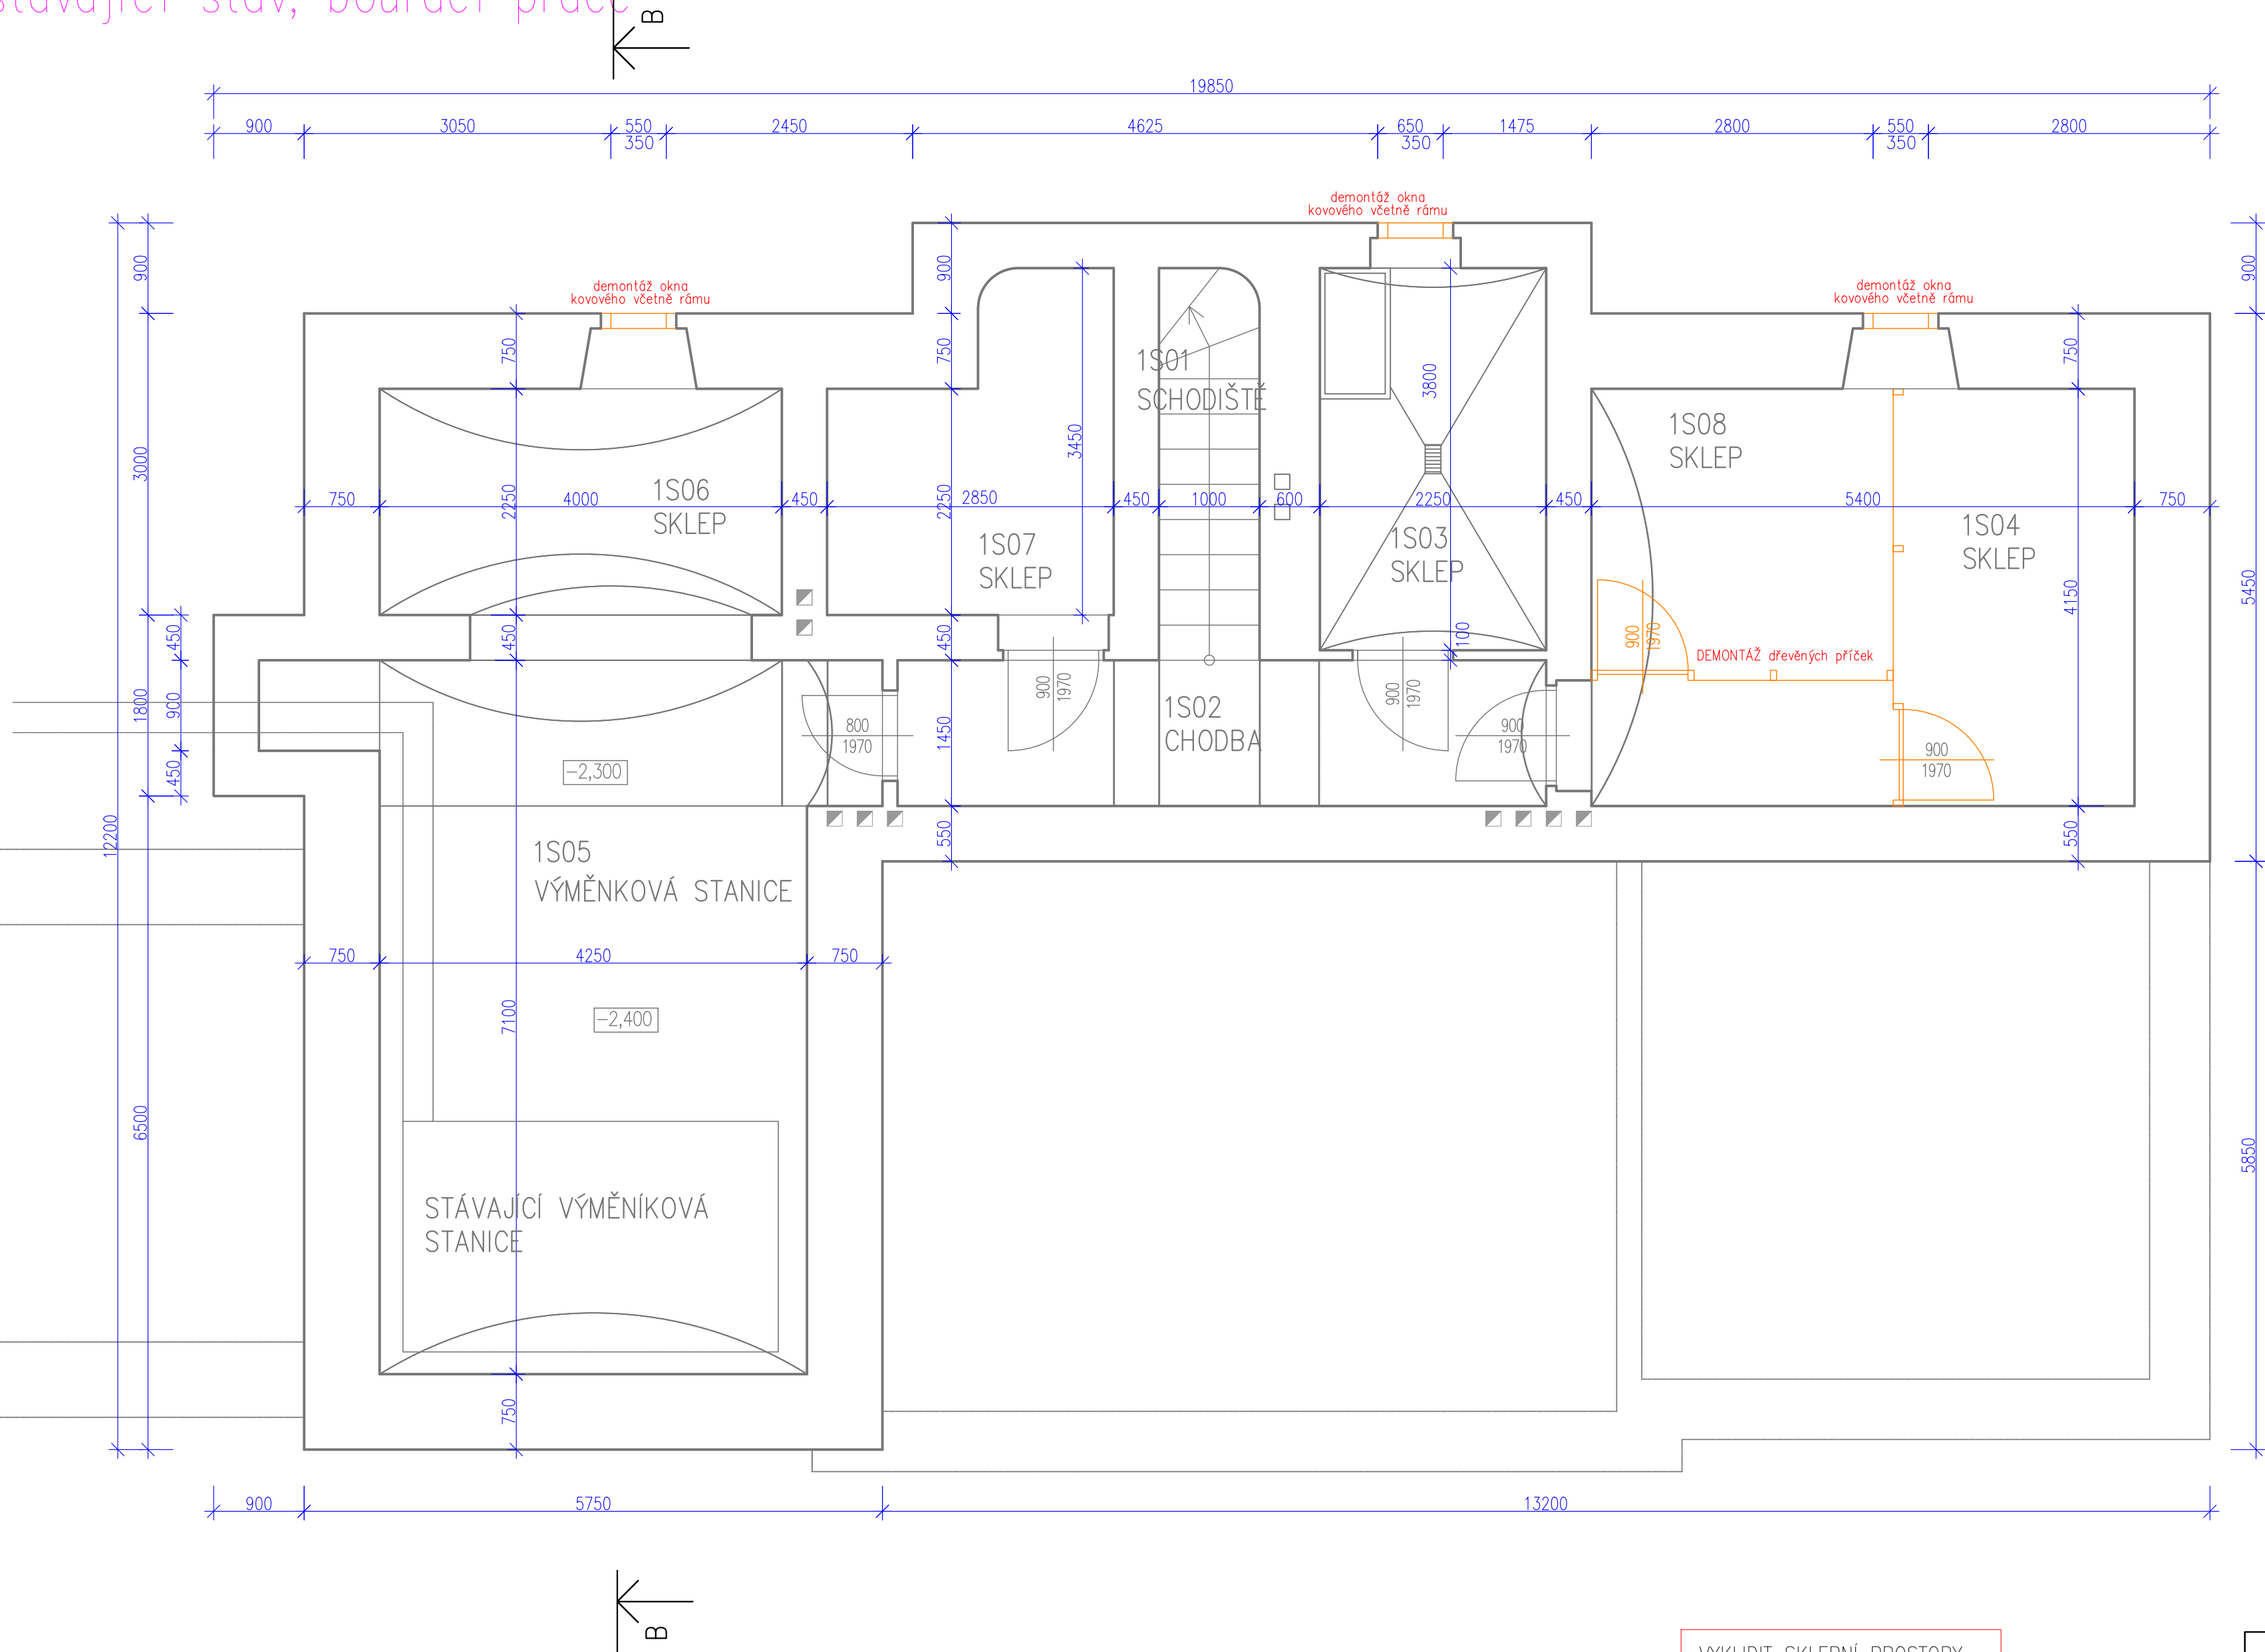

BOURACÍ PRÁCE  
PODLAHY :  
Ponechány stávající očistit  
STĚNY:  
demontáž dřevěných dělicích příček  
osekat omítky 100%  
strop osekat omítky 100%  
OSTATNÍ:  
vyklizení prostorů  
demontáž elektroinstalace  
demontáž potrubí kan. vodoinstalace dle PD

LEGENDA MATERIÁLŮ A ZNAČEK:

- STÁVAJÍCÍ ZDIVO CIHLY PLNÉ
- BOURANÉ ZDIVO
- STÁVAJÍCÍ STAV
- DEMOLICE

VYKLIDIT SKLEPNÍ PROSTORY

Před započatím bouracích nebo rekonstrukčních prací se musí vymežit ohrožený prostor podle technologie prováděných prací, zajistit ho proti vstupu nepovolaných osob, bezpečně zajistit vstupy do části objektu i ochranu veřejného zájmu...  
Před započatím prací odpojit všechny řešené místnosti od zdroje elektřiny, vody, kanalizace, vytápění

Jedná se o stavební úpravy.  
Všechny práce musí být přizpůsobeny stavu nosných prvků a konstrukcí.  
Rozměry informativní.  
Při práci dodržovat všechny ČSN a bezpečnostní předpisy.  
Při výkopech kolem objektu pozor na přípojky.

NAVRHL	VYPRACOVAL	KRESLIL	<b>VL projekt</b> Ing. Luboš VANÍŠ Milevsko, Havlíčkova 445 tel. 383 809 225, 602 107 350 vlprojekt@volny.cz	
Ing. Luboš VANÍŠ			DATUM	6.2020
OBEC MILEVSKO			MĚŘÍTKO	1:50
INVESTOR Správa železnic, státní organizace, Dlážděná 1003/7, Nové Město, 11000 Praha 1			FORMÁT	A2
STAVBA Milevsko ON – oprava výpravní budovy č.parc.st. 385, č.p. 402 k.ú. Milevsko [694673]			ÚČEL	DPS
OBSAH PŮDORYS 1.PP - stávající stav			ČÍSLO VÝKRESU	1