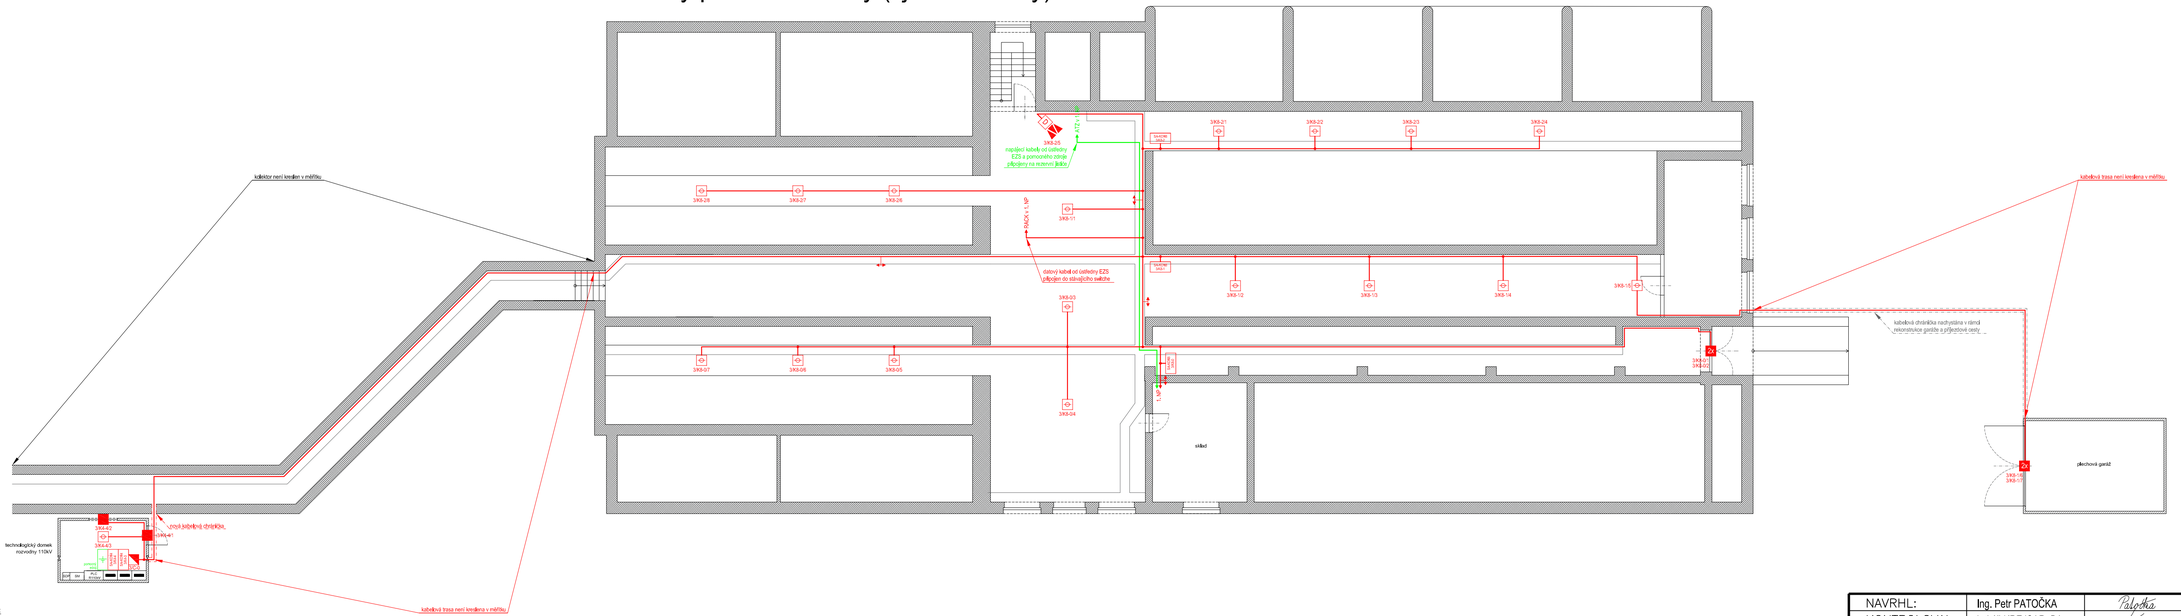kabelový prostor měnírny (zjednodušený)