

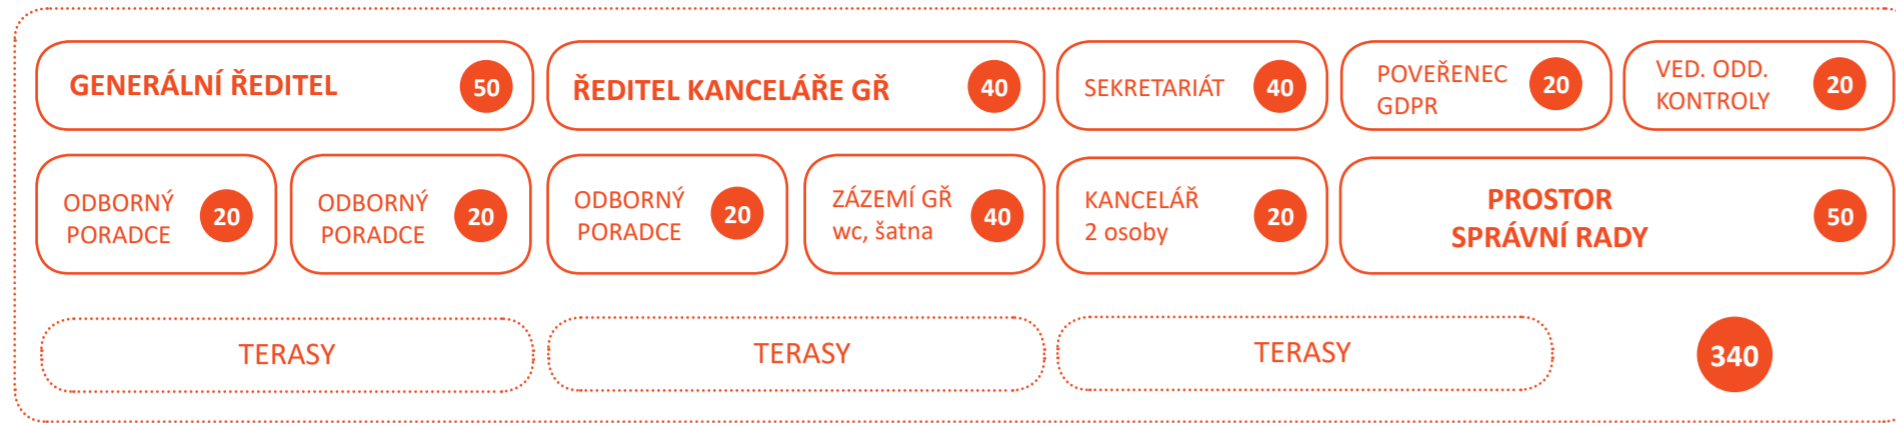
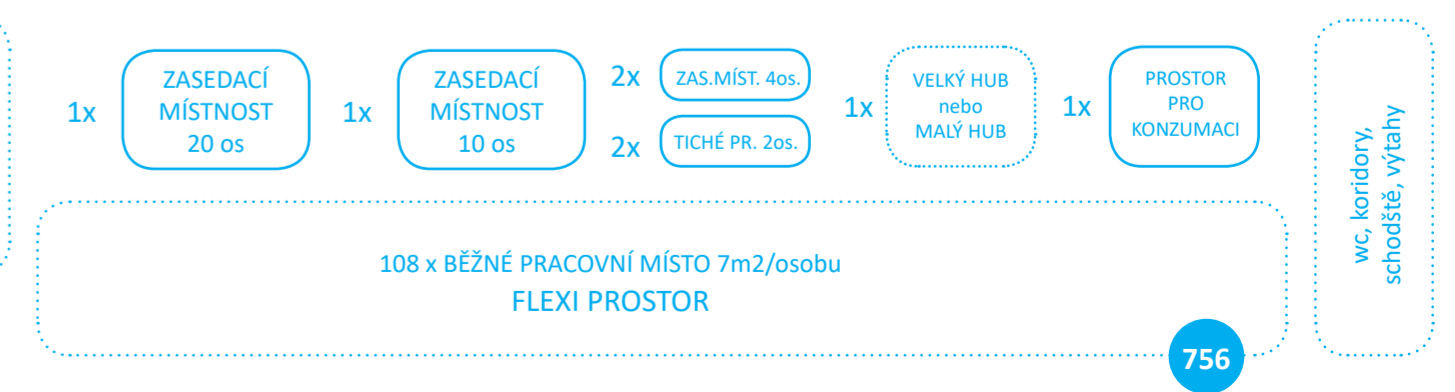
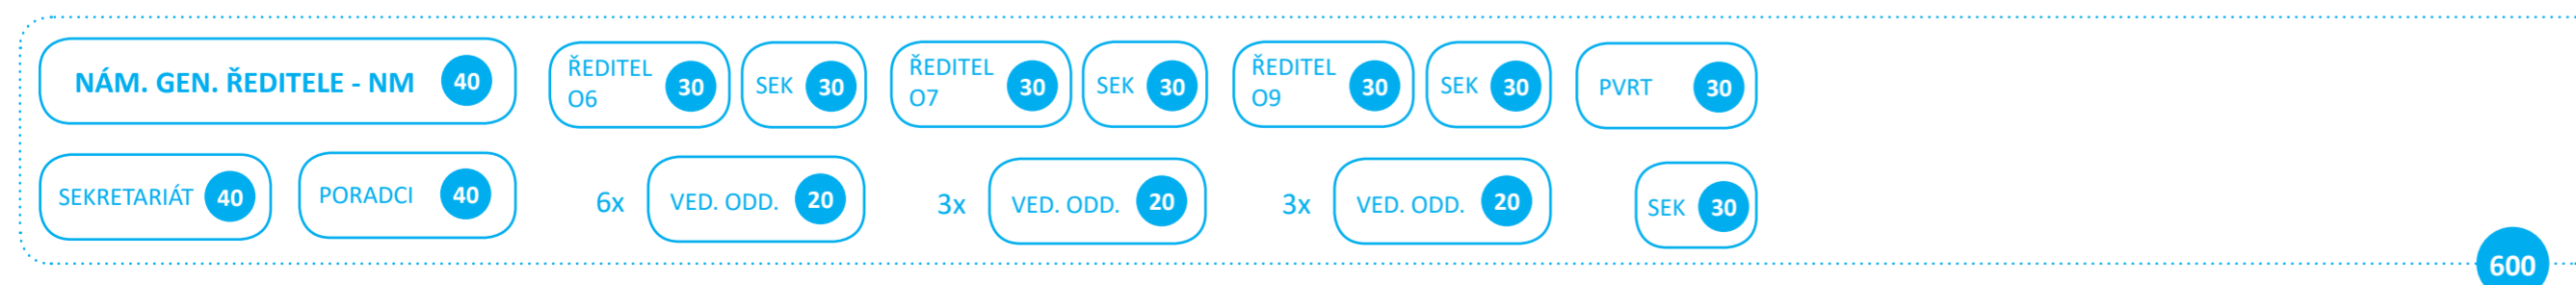
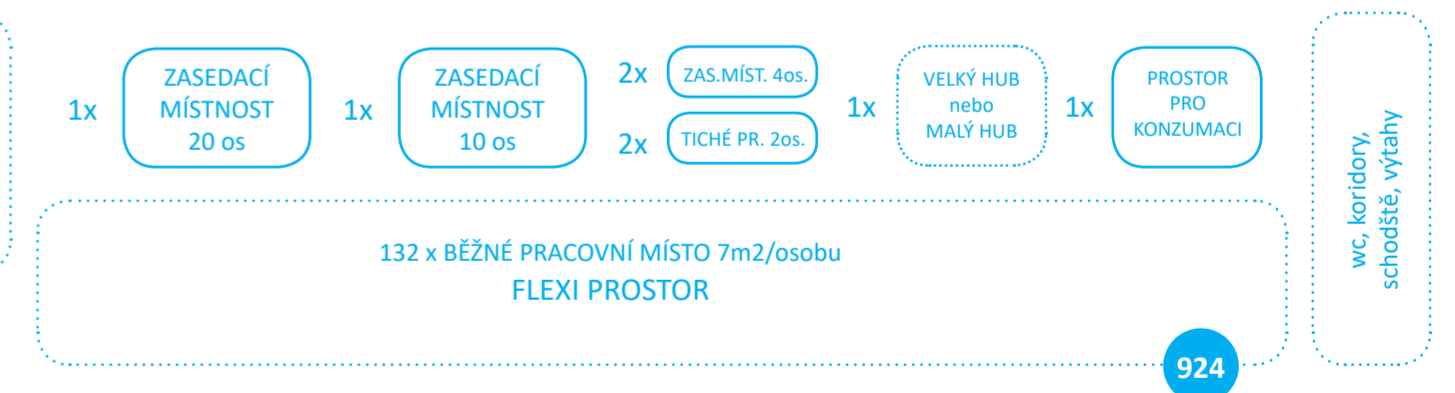
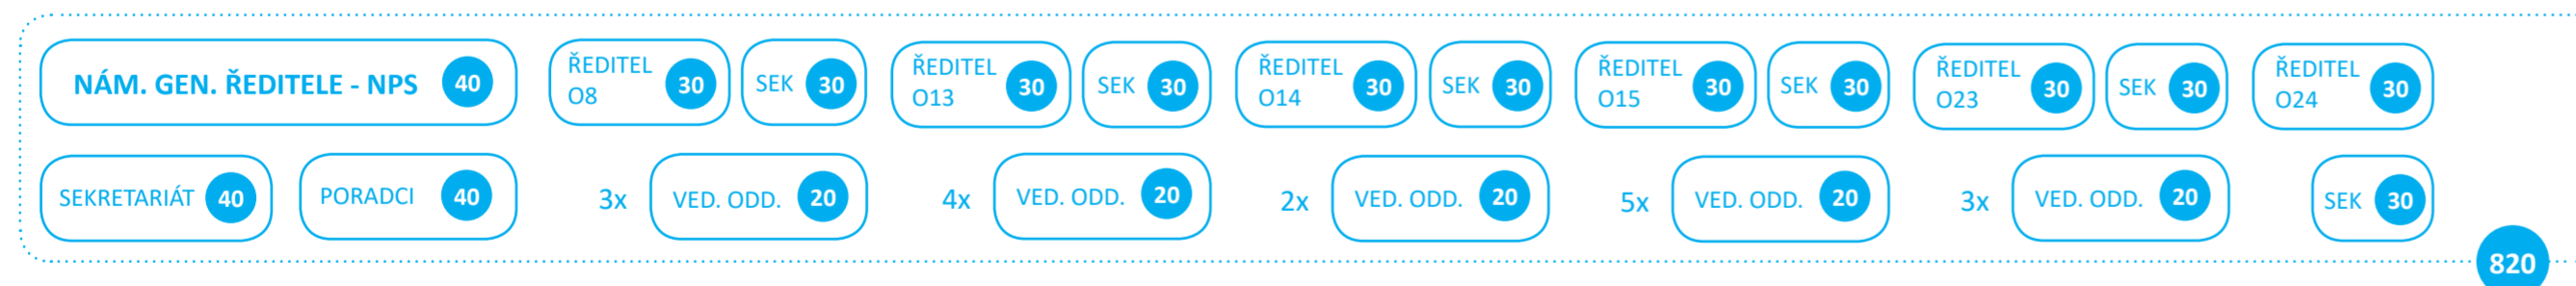
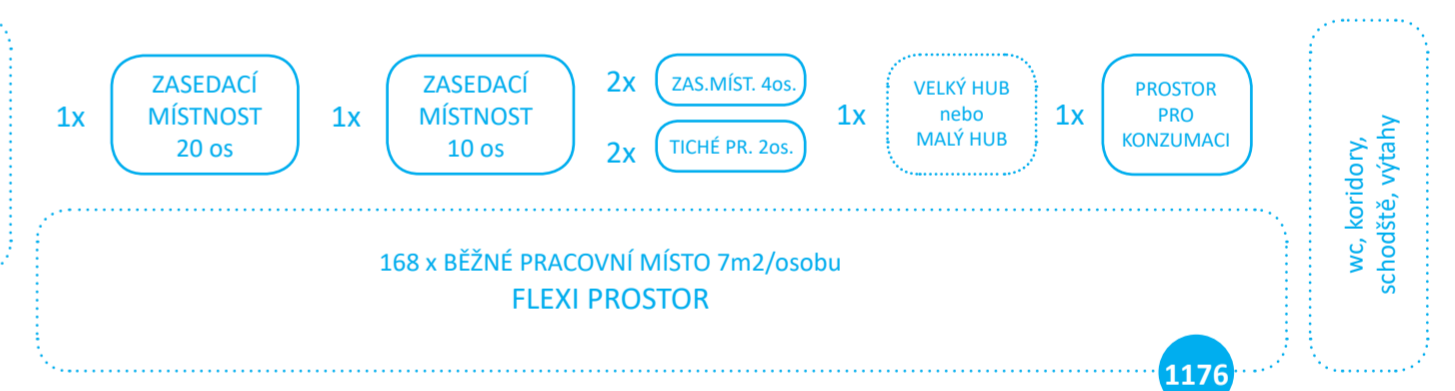
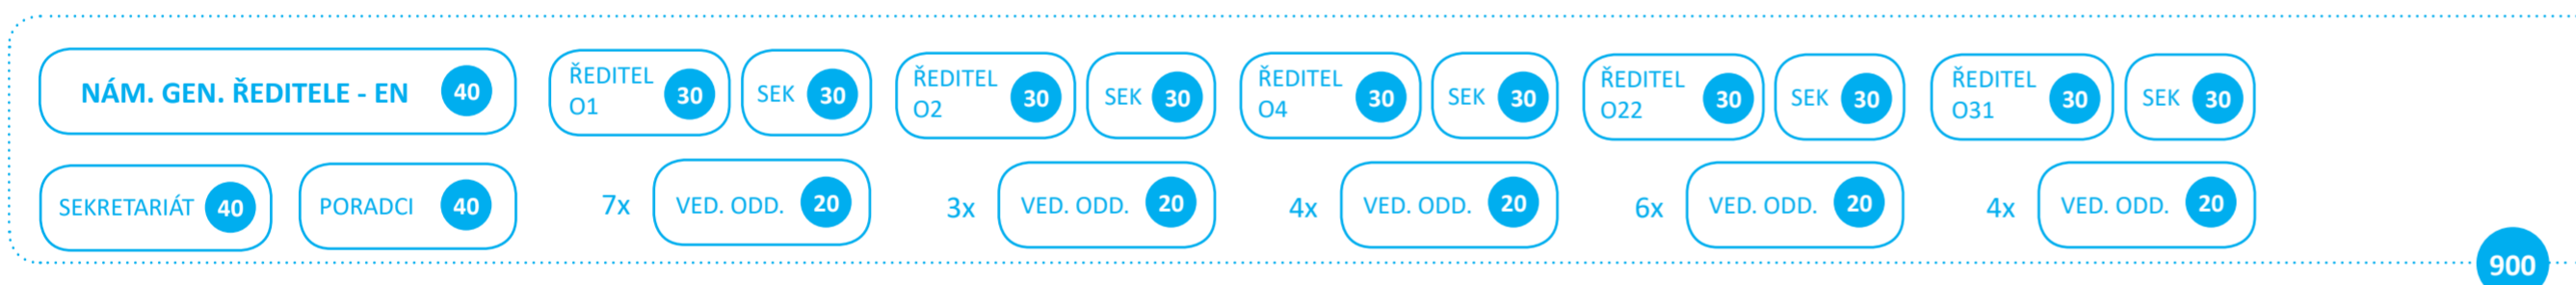


GENERÁLNÍ ŘEDITELSTVÍ SŽ / 875 ZAMĚSTNANCŮ

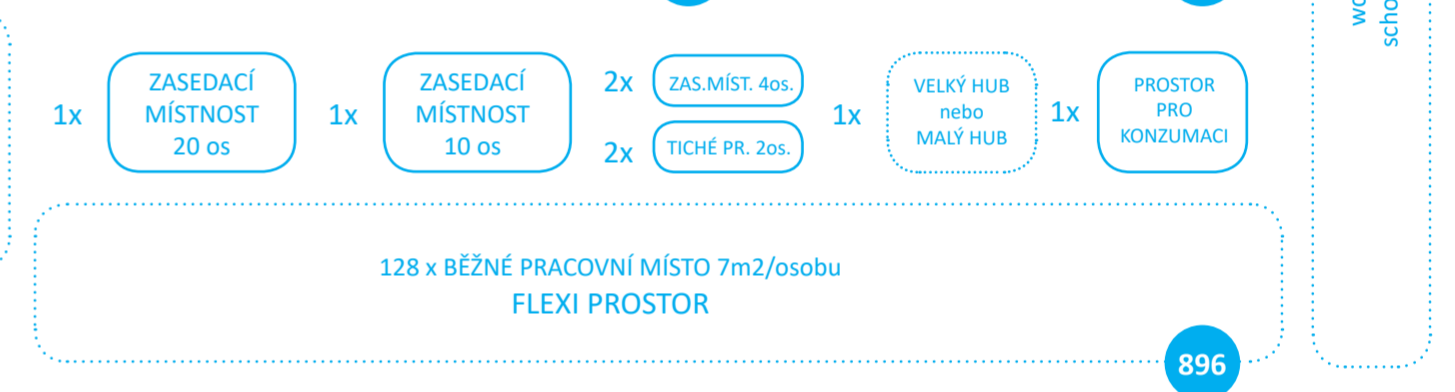

- doporučuje se umístění v nejvyšším ustupujícím patře s venkovními terasami
- výtah s kontrolovaným přístupem pro ředitele odborů a náměstky Úseku GŘ

OSTATNÍ ÚSEKY

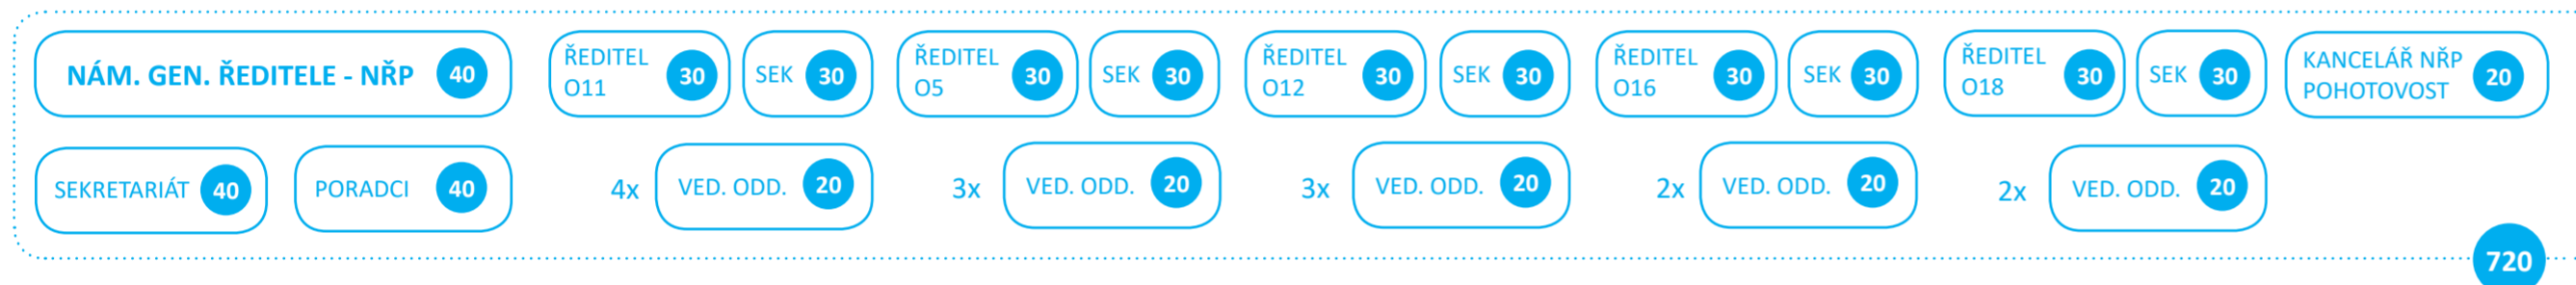


Legenda MÍSTNOST 40


Požadavek na samostatnou kancelář s doporučenou výměrou v m2. Pokud není uvedena, navrhnout dle předpokládané kapacity.

MÍSTNOST 40 Flexi prostor nebo HUB.

STAVEBNÍ SPRÁVA ZÁPAD - SSZ / 200 ZAMĚŠTNANCŮ

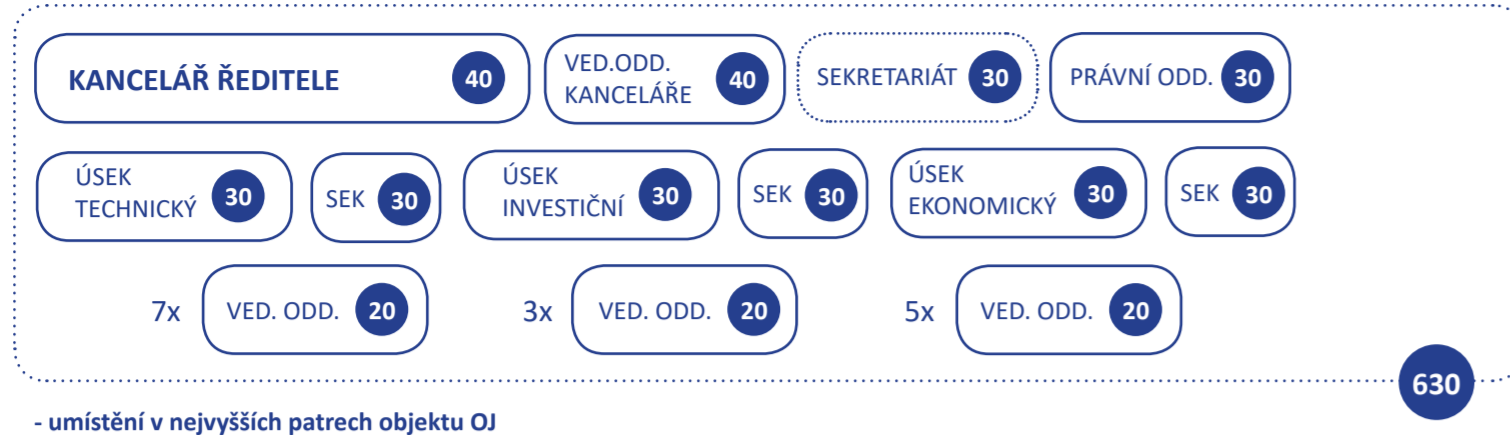


- umístění v nejvyšších patrech objektu OJ

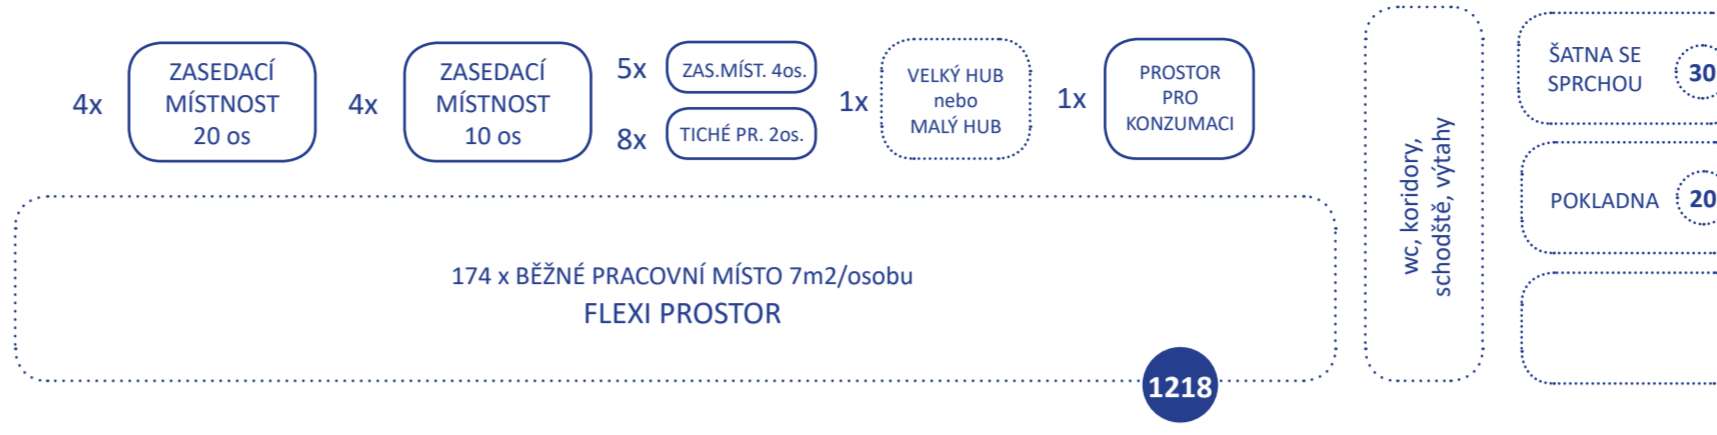



SPRÁVA ŽELEZNIČNÍ GEODEZIE - SŽG / 43 ZAMĚŠTNANCŮ



- s ohledem na organizační vazbu by úsek SŽG měl být umístěn poblíž úseku SSZ

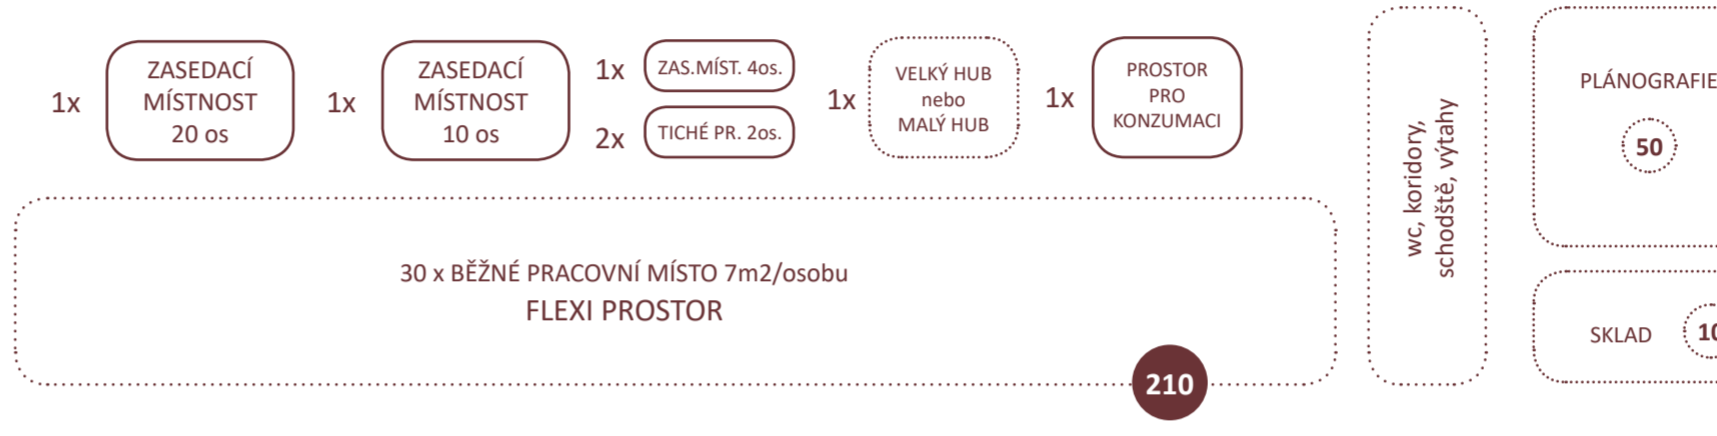


CENTRUM TELEMATIKY A DIAGNOSTIKY - CTD / 98 ZAMĚŠTNANCŮ

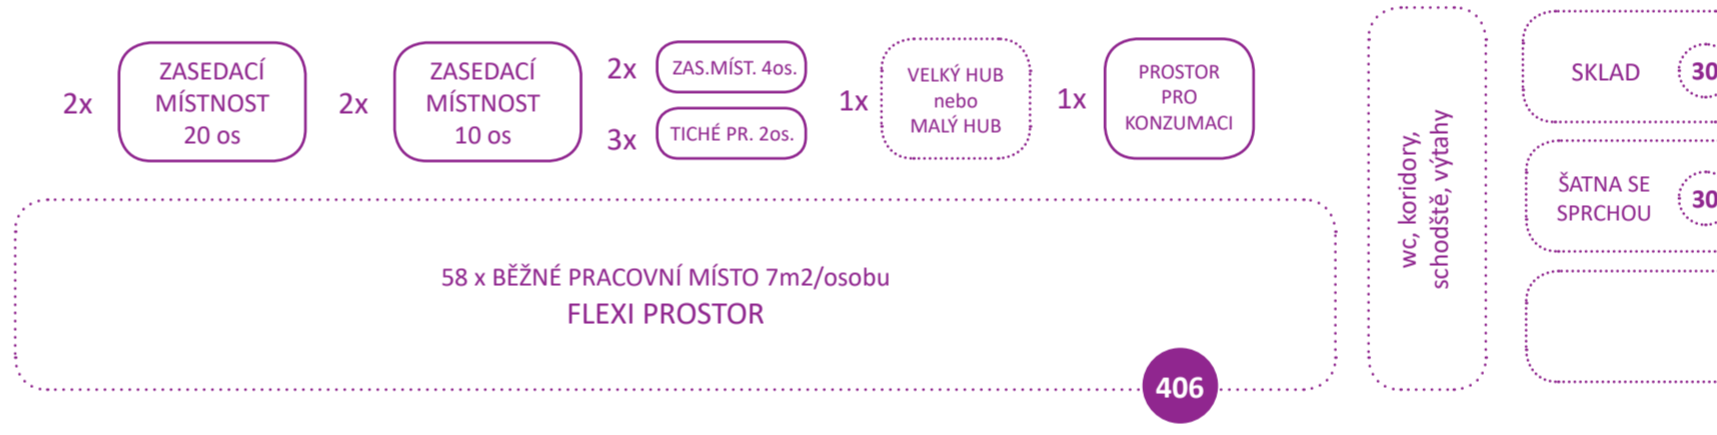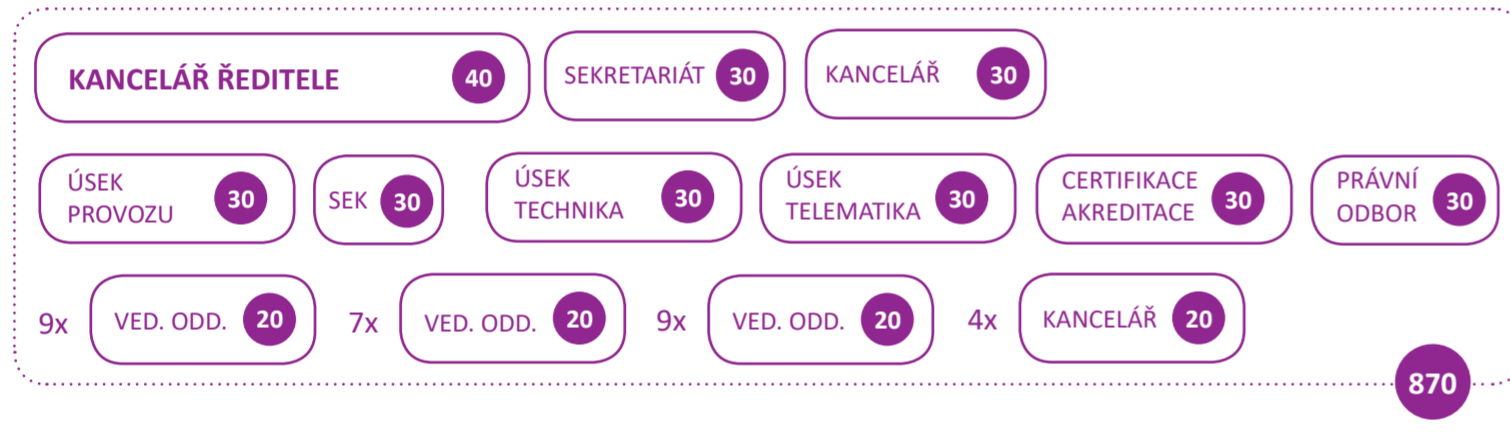


CENTRUM SDÍLENÝCH SLUŽEB - CSS / 66 ZAMĚŠTNANCŮ



- samostatný patrový vstup

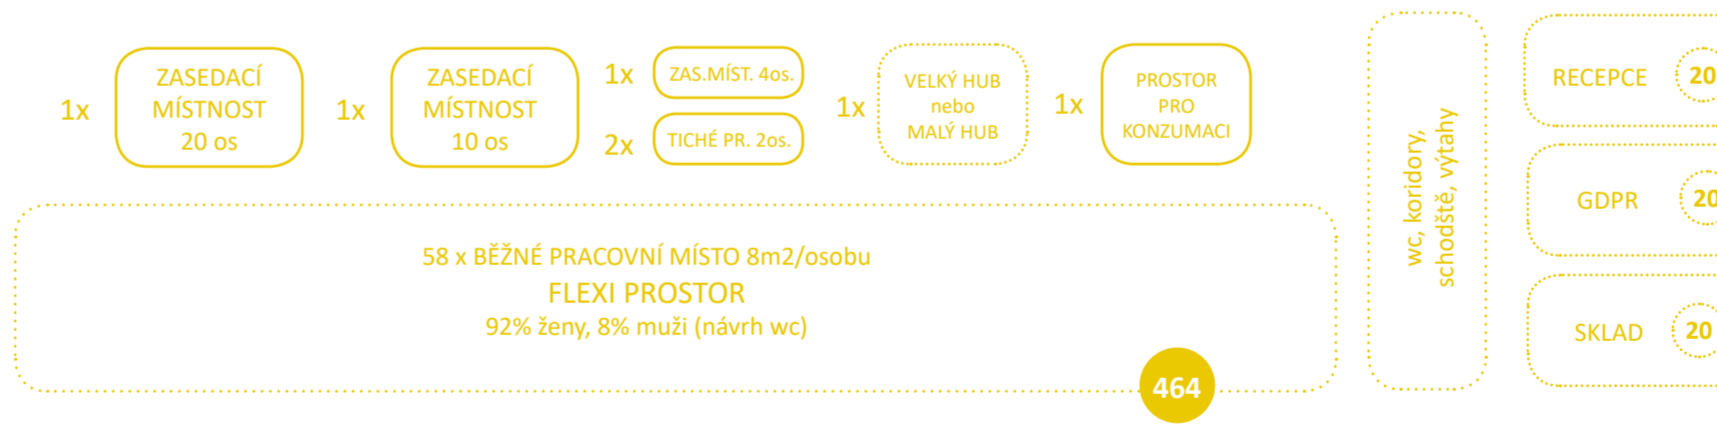


HASIČSKÝ ZÁCHRANNÝ SBOR - HZS / 36 ZAMĚŠTNANCŮ

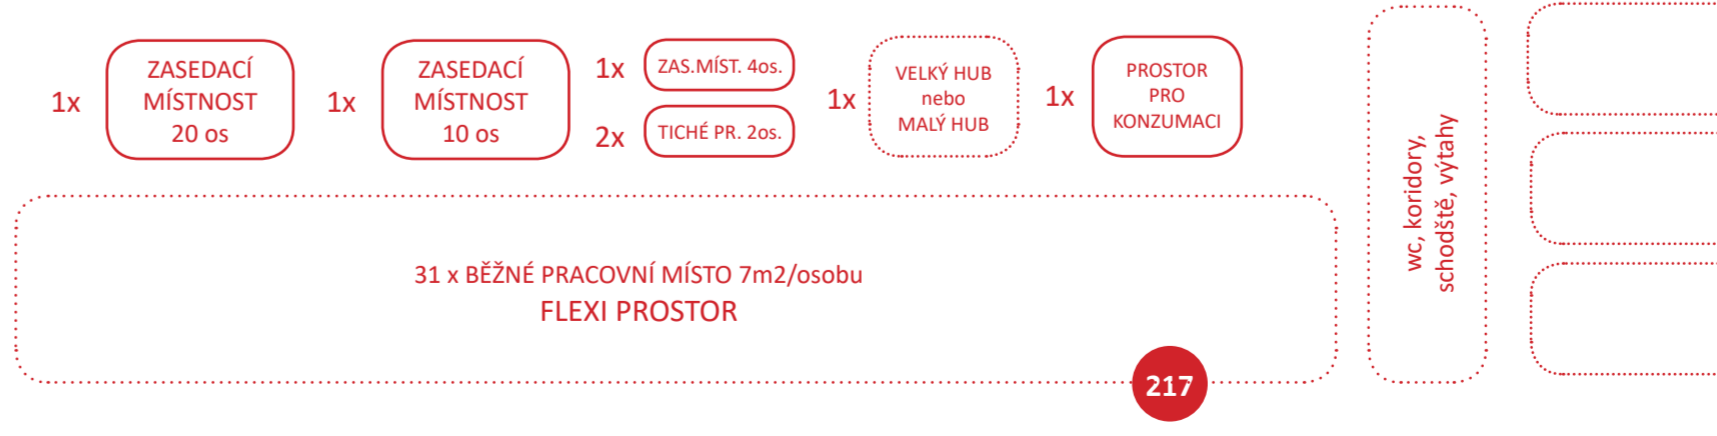


VSTUPNÍ PODLAŽÍ


VSTUPNÍ PODLAŽÍ OBJEKTU GŘ

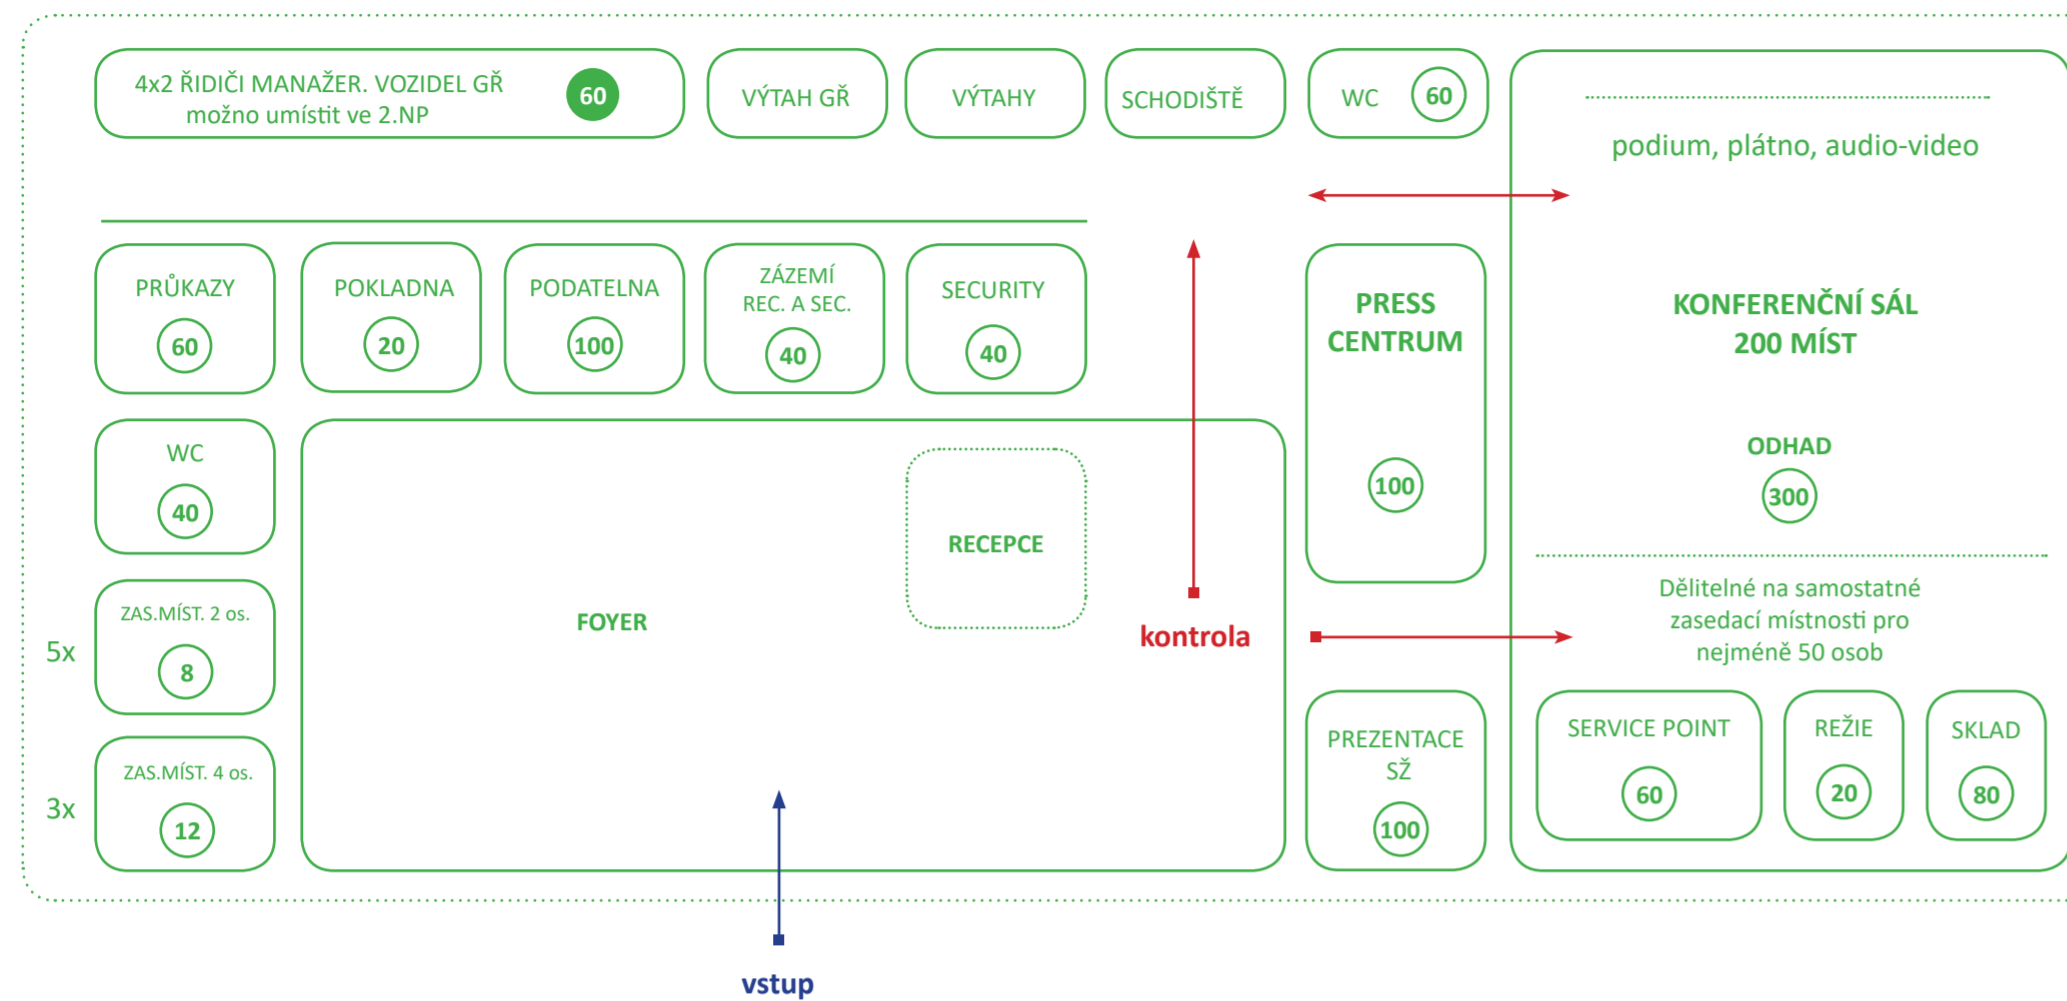


VSTUPNÍ PODLAŽÍ OBJEKTU OJ

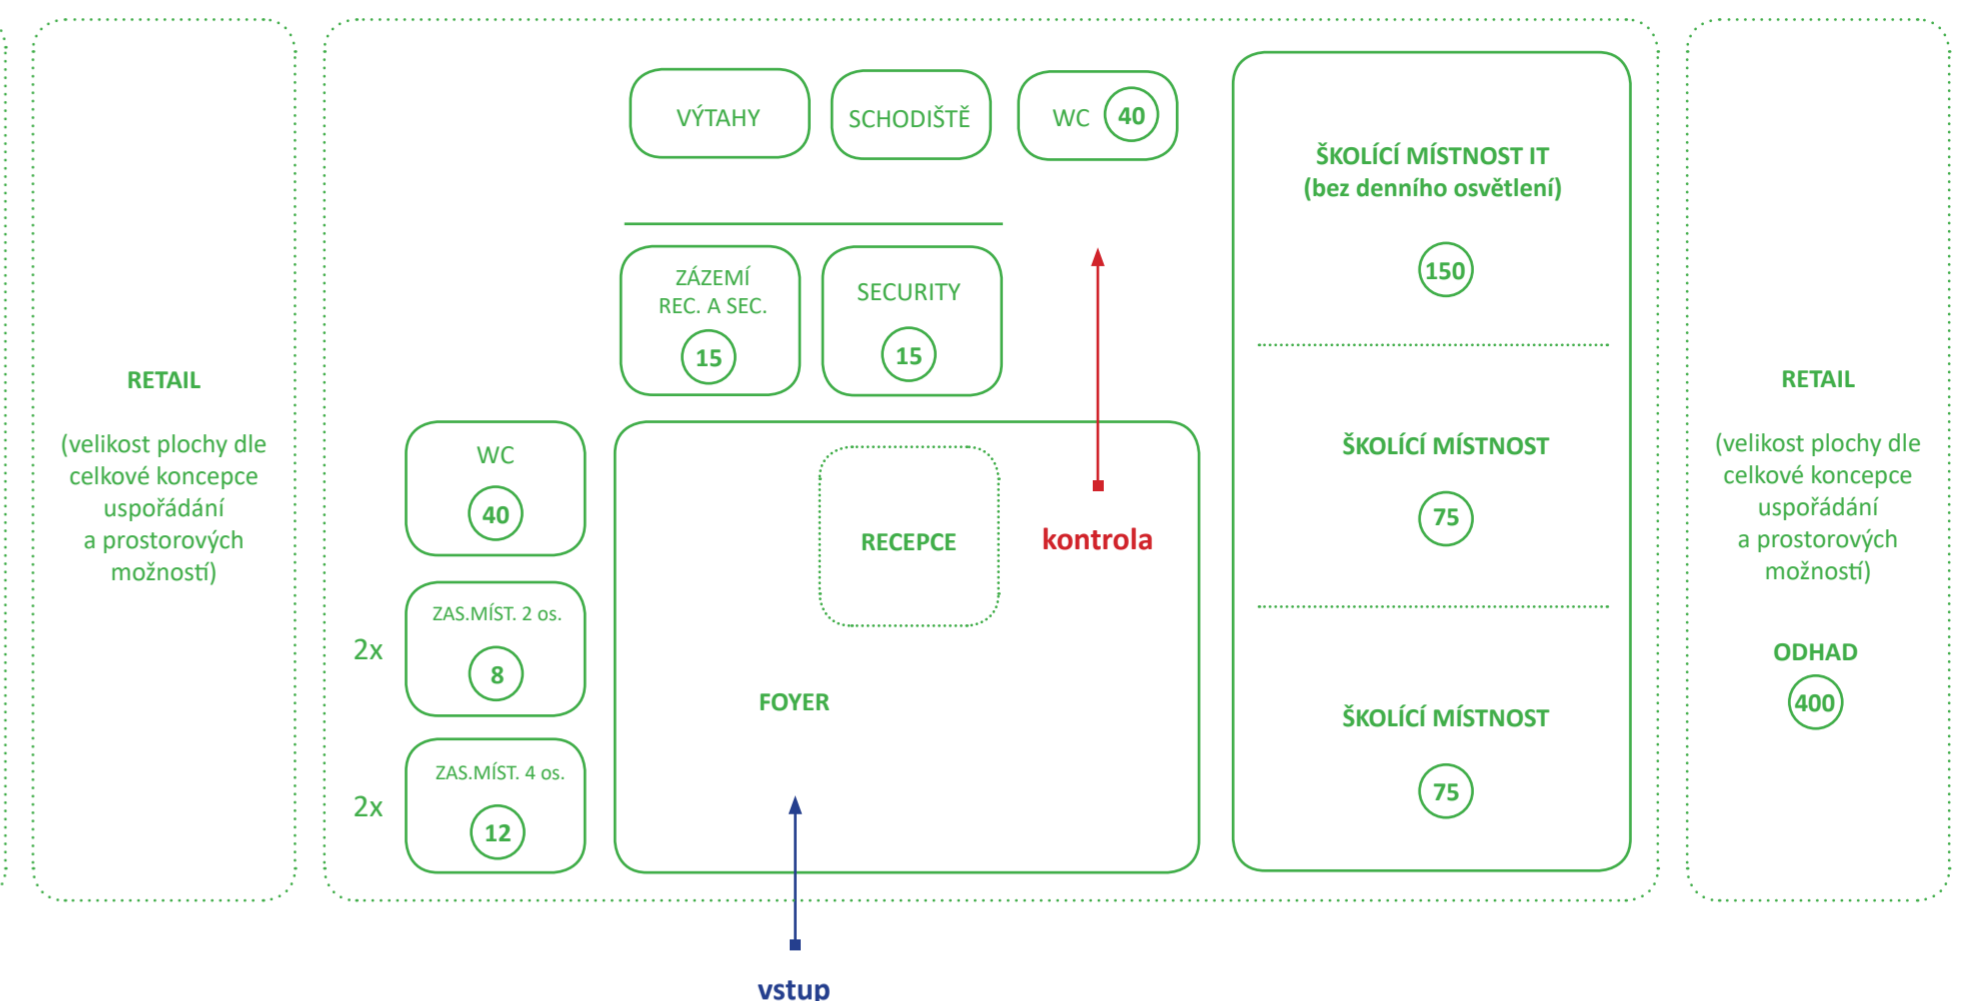


GASTRO/ JÍDELNA

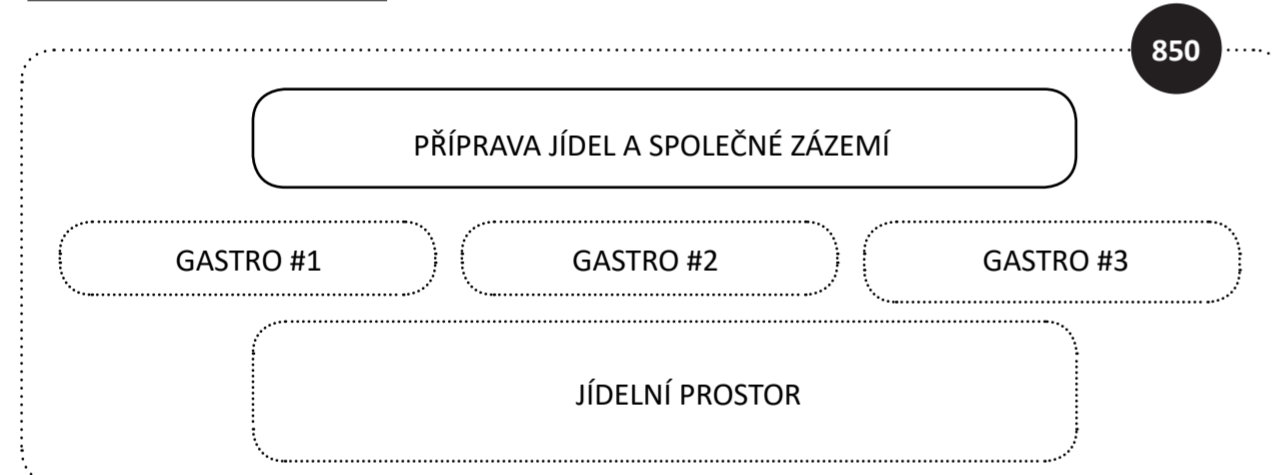

PARKING PRO POTŘEBY CSŽ

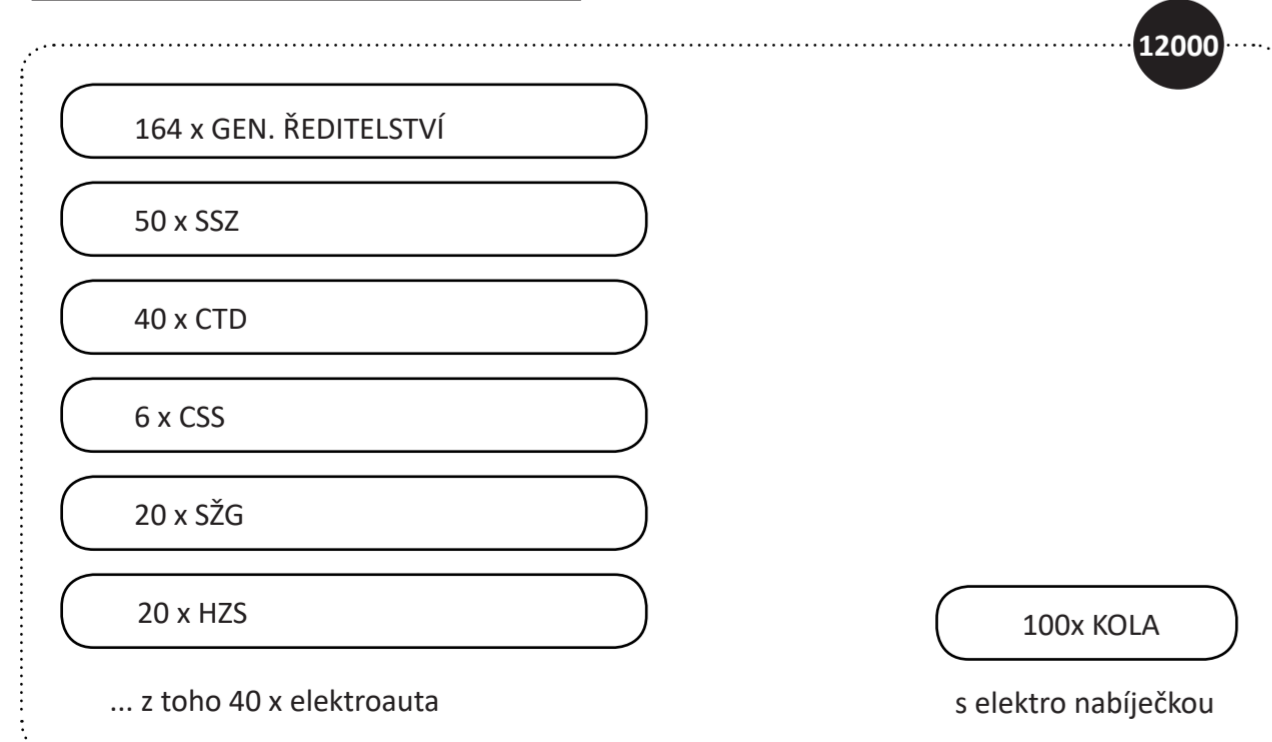


FITNESS

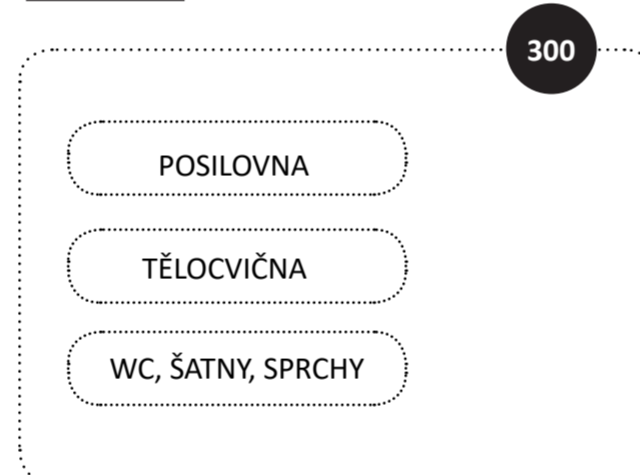


ŠKOLKA



PARKING JIŽNÍ KŘÍDLO

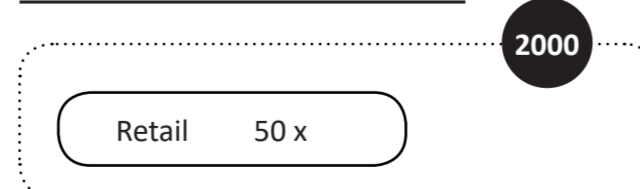

ÚDRŽBA OBJEKTU

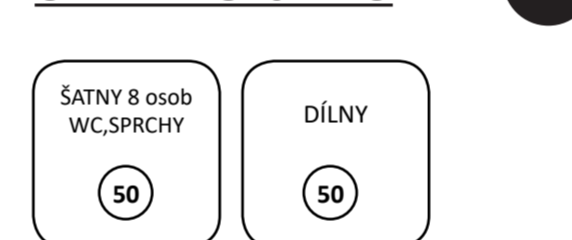

SKLADY MTZ



TECHNOLOGIE




Umístění objektové technologie dle celkové koncepce možno i na střeše objektu

CENTRÁLNÍ SPISOVNA



SERVERY/SKLADY IT

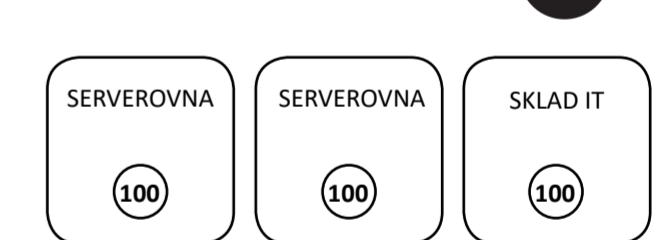

ODPADY, RECYKLACE

