


PŘÍČNÝ ŘEZ P40 v km 455,051 V OSE KABELOVÉHO KOLEKTORU

MĚŘÍTKO 1:50

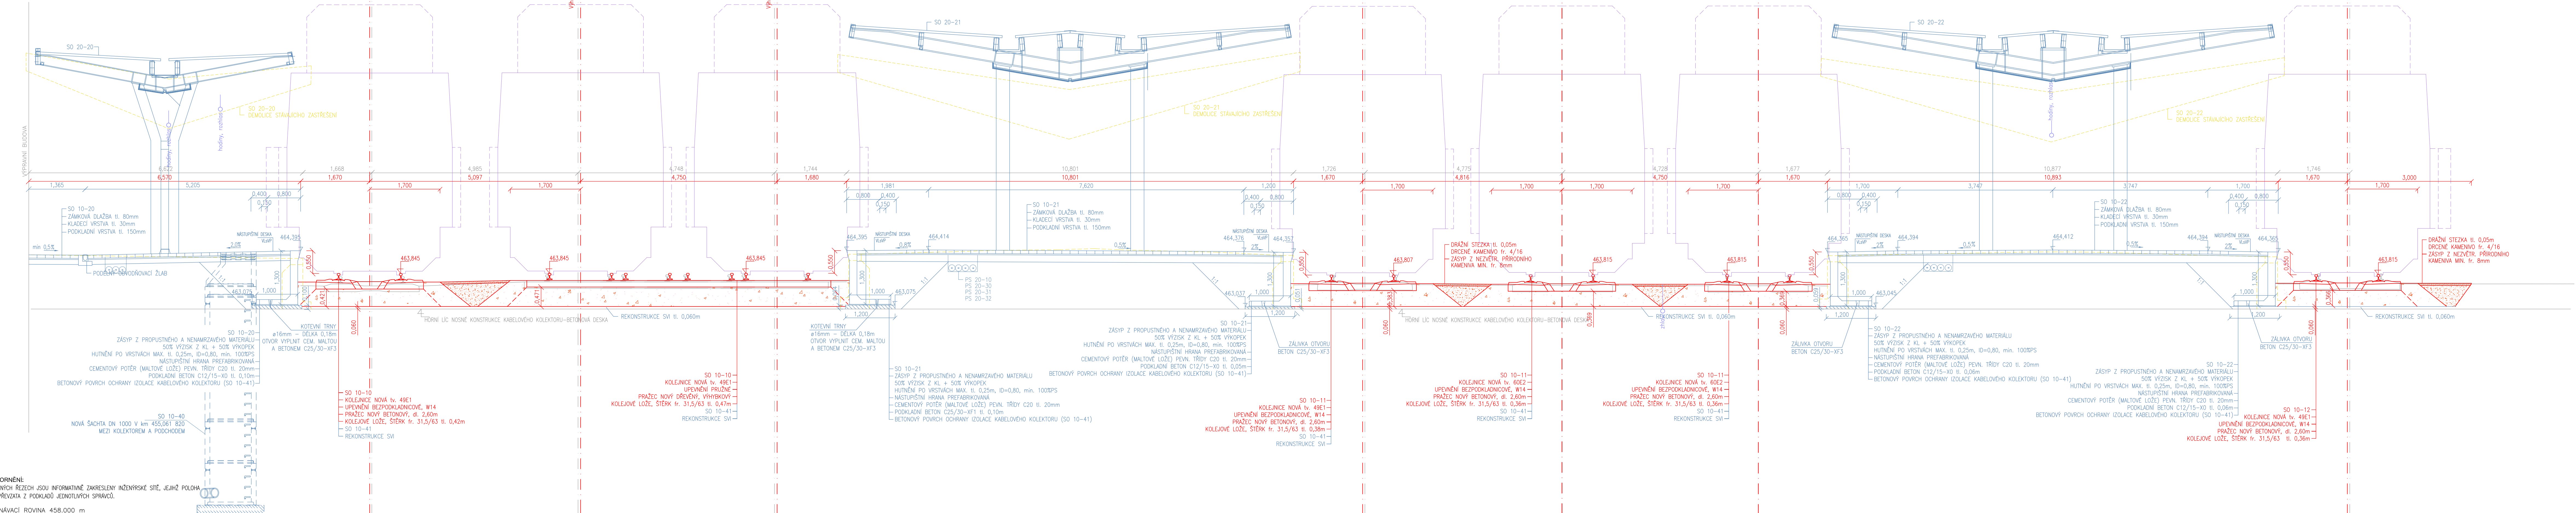



**Spolufinancováno Evropskou unií**  
Nástroj pro propojení Evropy

PROJEKT MODERNIZACE ŽST CHEB JE SPOLUFINANCOVÁNÍ EU Z PROGRAMU NÁSTROJ PRO PROPOJENÍ EVROPY (CPI). ZA TUTO PUBLIKACI ODPOVÍDÁ POUZE JEJÍ AUTOR. EVROPSKÁ UNIE NENESÉ ODPOVĚDNOST ZA JAKÉKOLI VYUŽITÍ INFORMACÍ V NĚ OBSAŽENÝCH.

SO 10-10 Železniční svršek - kol. č. 5, 7a, 7b, 9a, 9b, 11	
SO 10-11 Železniční svršek - kol. č. 1, 2, 3	
SO 10-12 Železniční svršek - kol. č. 4a, 4b, 6	
SO 11-10 Železniční spodek - kol. č. 5, 7a, 7b, 9a, 9b, 11	
SO 11-11 Železniční spodek - kol. č. 1, 2, 3	
SO 11-12 Železniční spodek - kol. č. 4a, 4b, 6	
Odpovědný projektant: Ing. Miroslav Novák	
Vypracoval: Tomáš Jenčík	
Kontroloval: Ing. Miroslav Novák	
Objednatel: Správa železniční dopravní cesty, státní organizace	
Dlažďená 1003/7, 110 00 Praha 1	
Stavba:	
Číslo projektu: 24/2016	
Datum: 01/2017	
Stupeň: P	
Měřítko: 1 : 50	
Část: E.1.1.1	
Číslo výkresu: 5.17	
PŘÍČNÝ ŘEZ P40 v km 455,051 V OSE KABELOVÉHO KOLEKTORU	