


PŘÍČNÝ ŘEZ P51 v km 455,275
MĚŘITKO 1:50

UPOZORNĚNÍ:
V PŘÍČNÝCH ŘEZÍCH JSOU INFORMATIVNĚ ZAKRESLENY INŽENYRSKÉ SÍTĚ, JEJICH POLOHA
BYLA PŘEVZATA Z PODKLADŮ JEDNOTLIVÝCH SPRÁVCŮ.
SROVNÁVACÍ ROVINA 458.000 m



Spolufinancováno Evropskou unií
Nástroj pro propojení Evropy

PROJEKT MODERNIZACE ŽST CHEB JE SPOLUFINANCOVÁN EÚ Z PROGRAMU NÁSTROJ PRO PROPOJENÍ EVROPY (CER).
ZA TUTO PUBLIKACI ODPOVÍDÁ POLOŽIL JEJÍ AUTOR. EVROPSKÁ UNIE NEBERE ODPOVĚDNOST ZA JAKÉKOLI VÝKLADY NEBO CHYBY V NE OBSAŽENÝCH.

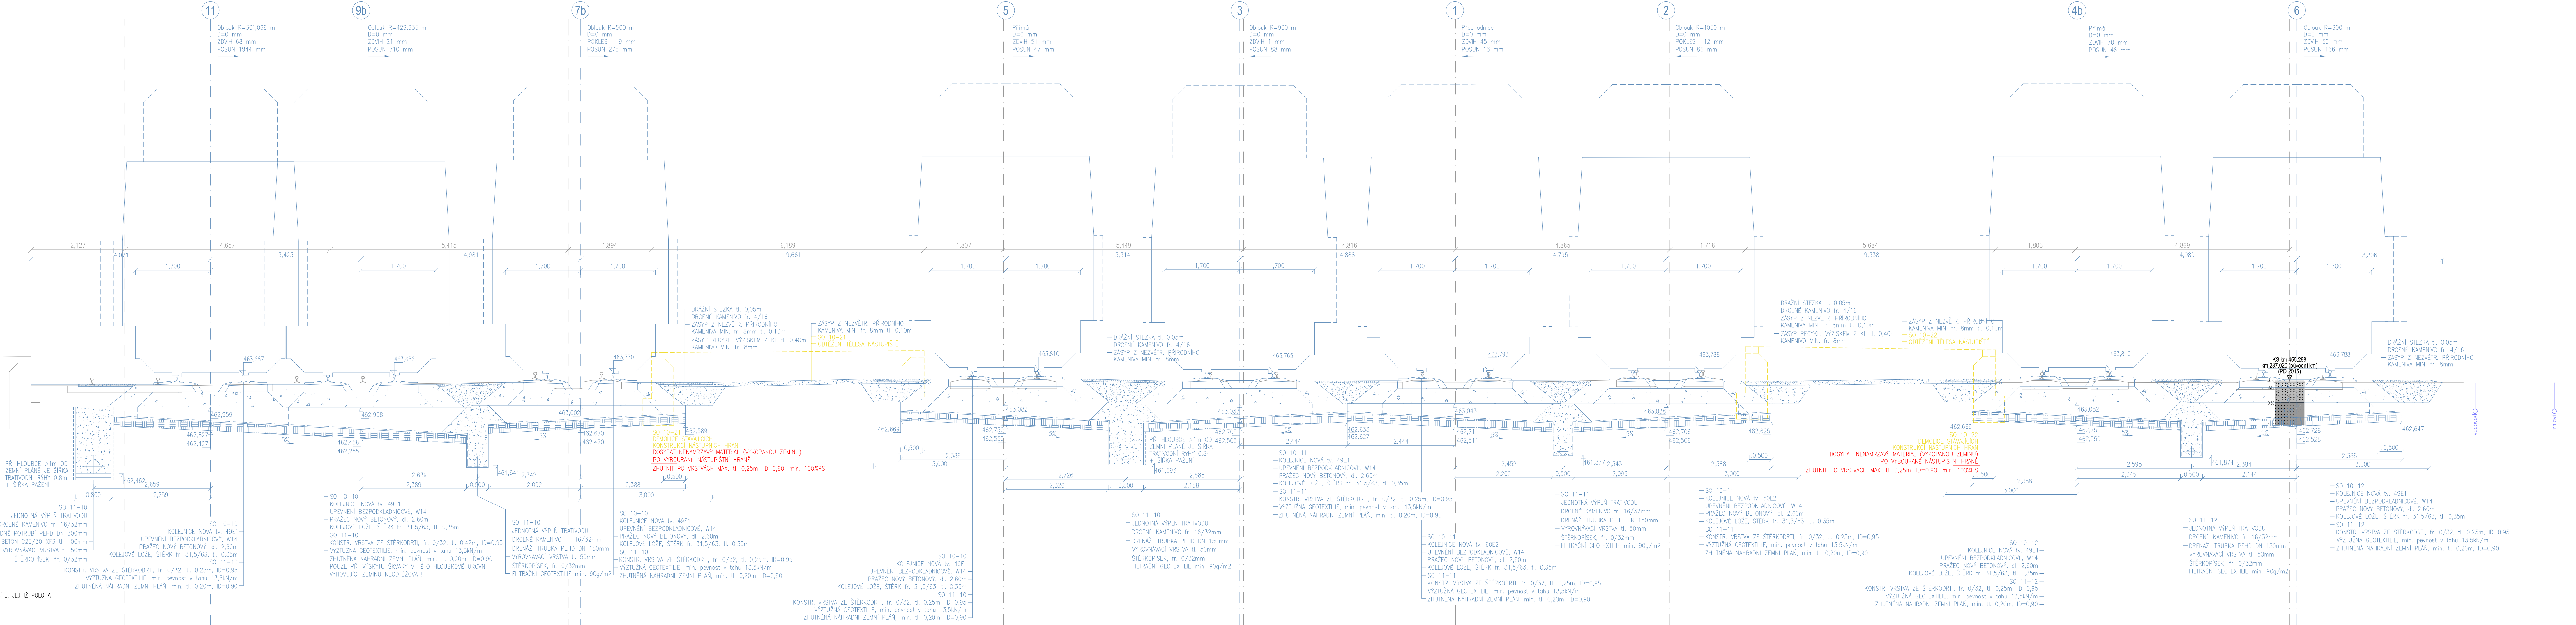

SO 10-20 Nástupišť č. 1
SO 10-21 Nástupišť č. 2
SO 10-22 Nástupišť č. 3

Odpovědný projektant: Ing. Miroslav Novák

Vypracoval: Tomáš Jencík

Kontroloval: Ing. Miroslav Novák


Objednatel: Správa železniční dopravní cesty, státní organizace
Dlážděná 1003/7, 110 00 Praha 1

Stavba:

Číslo projektu: 24/2016
Datum: 01/2017
Stupeň: P
Měřítko: 1:50
Část: E.1.2
Číslo výkresu: 3.24

Modernizace ŽST Cheb

PŘÍČNÝ ŘEZ P51 v km 455,275



Zukovova 79/60, 400 03 Ústí nad Labem
projekce@progi.cz
Tel: 411 195 004