


PŘÍČNÝ ŘEZ P32 v km 454,875
MĚŘÍTKO 1:50

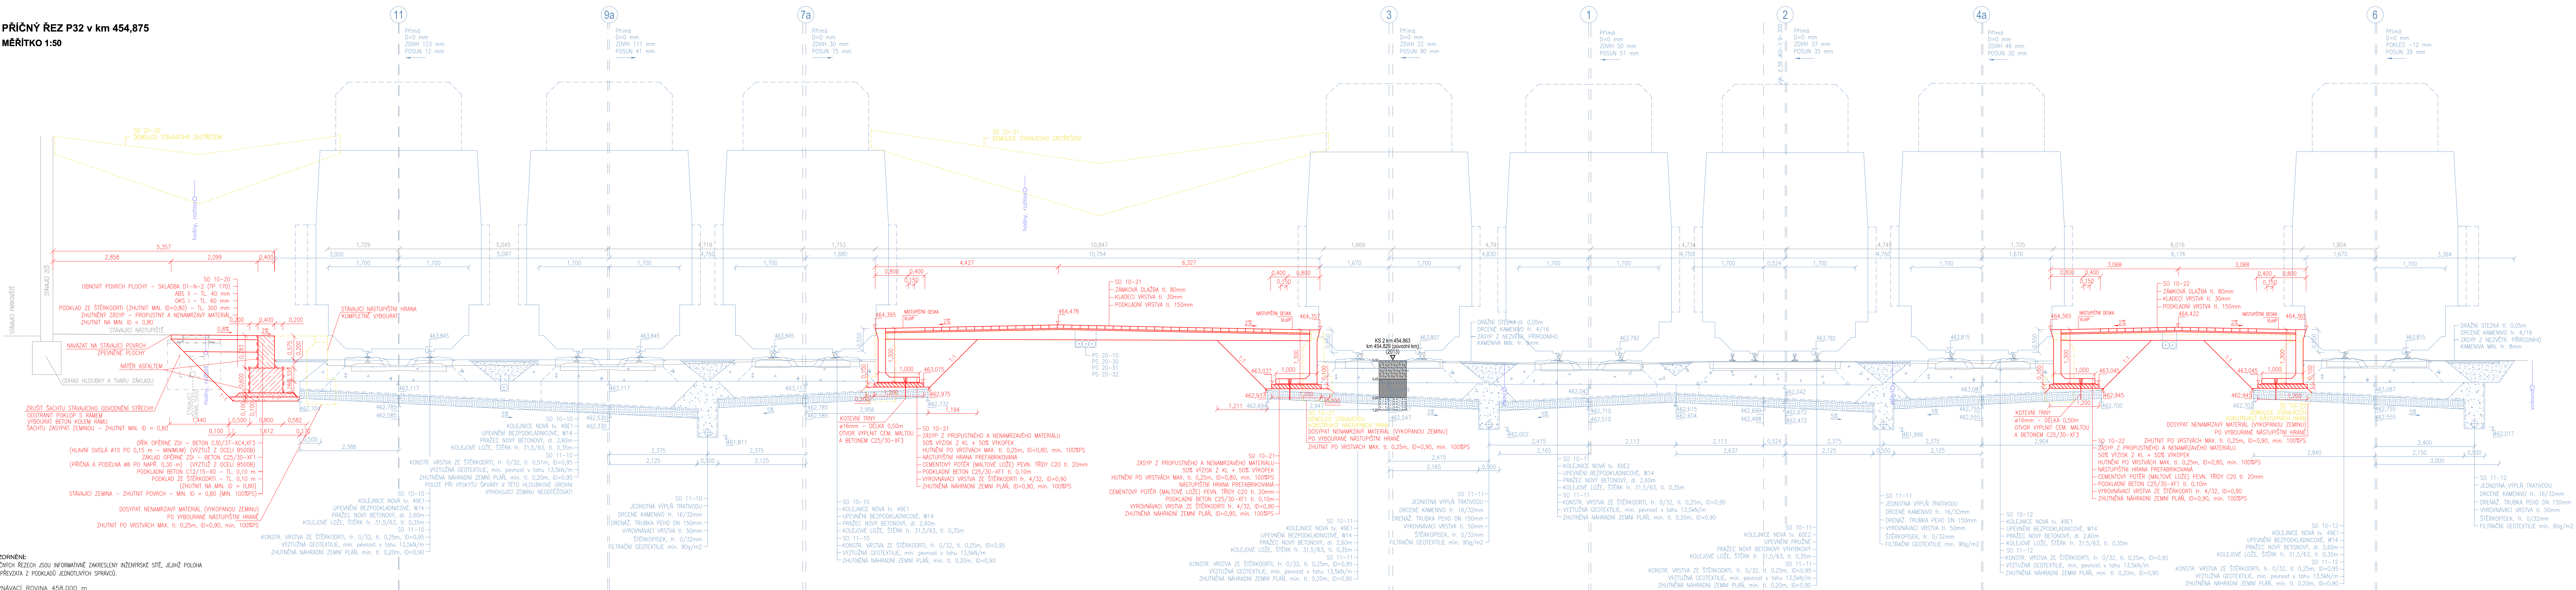

UPOZORNĚNÍ:
V PŘÍČNÝCH ŘEZECH JSOU INFORMATIVNĚ ZAKRESLENY INŽENÝRSKÉ SÍTĚ, JEJICH POLOHA
BYLA PŘEVZATA Z PODKLADŮ JEDNOTLIVÝCH SPRÁVCŮ.
SROVNÁVACÍ ROVINA 458.000 m



Spolufinancováno Evropskou unií
Nástroj pro propojení Evropy

PROJEKT "MODERNIZACE ŽST CHEB" JE SPOLUFINANCOVÁNÝ EU Z PROGRAMU NÁSTROJ PRO PROPOJENÍ EVROPY (CEF).
ZA TUTO PUBLIKACI ODPOVÍDA POULZE, JEJÍ AUTOR, EVROPSKÁ UNIE NENÍSE ODPOVĚDNOST ZA JAKÉKOLI VYUŽITÍ INFORMACÍ V NI OBSAŽENÝCH.

SO 10-20 Nástupišť č. 1		Ing. Miroslav Novák	
SO 10-21 Nástupišť č. 2		Tomáš Jenčík	
SO 10-22 Nástupišť č. 3		Ing. Miroslav Novák	
Objednatel: Správa železniční dopravní cesty, státní organizace		Ing. Miroslav Novák	
Dlážděná 10037/1, 110 00 Praha 1		Ing. Miroslav Novák	
Stavba:		Ing. Miroslav Novák	
Modernizace ŽST Cheb		Ing. Miroslav Novák	
Příčný řez P32 v km 454,875		Ing. Miroslav Novák	
Číslo projektu:		24/2016	
Datum:		01/2017	
Stupeň:		P	
Měřítko:		1 : 50	
Část:		E.1.2	
Číslo výkresu:		3.5	