


Modernizace ŽST Cheb

SO 10 - 42 Most v km. 454,970  
(ZAUHLOVACÍ KANÁL č. 1)

SO 10 - 43 Most v km. 454,983  
(ZAUHLOVACÍ KANÁL č. 2)

PŮDORYS  
1:50

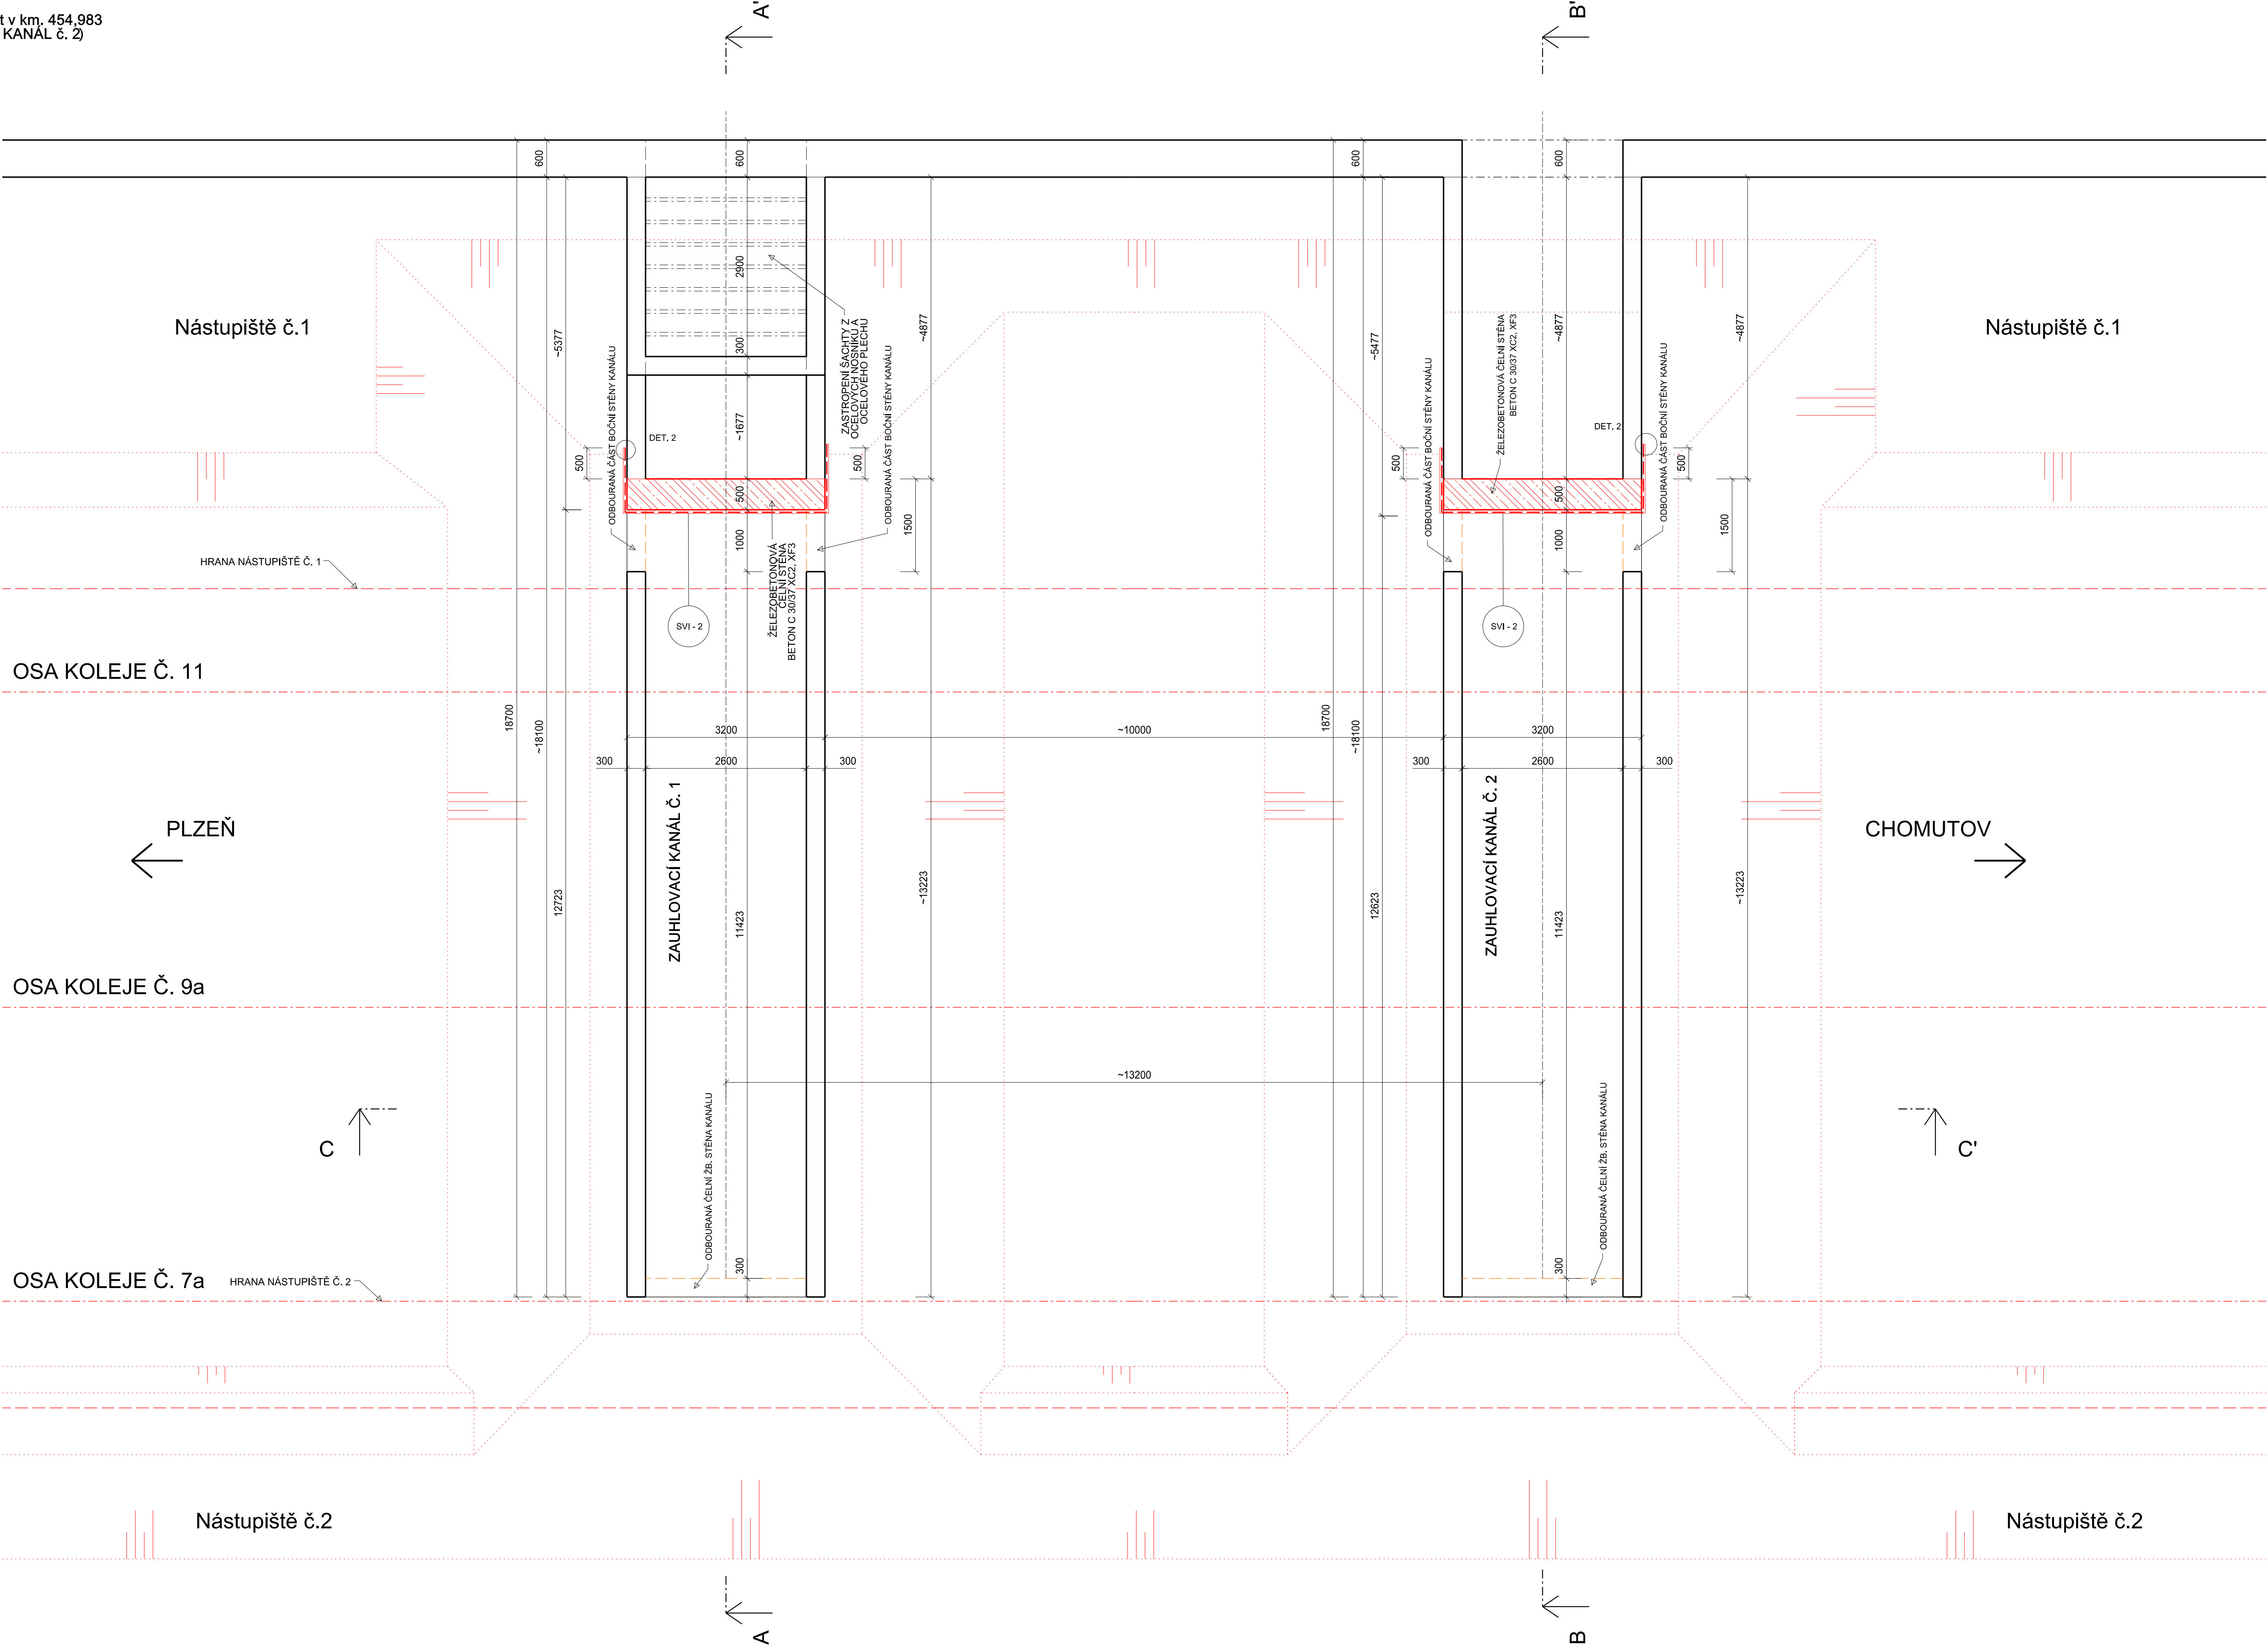

SVI - 2

- ASFALTOVÝ NATĚR
- IZOLACE PROTI STĚKAJÍCÍ VODĚ NAIP tl. 10 mm
- GEOTEXTILIE 300g/m2
- MĚKKÁ OCHRANA IZOLACE XPS tl. 50 mm

DET. 2

- krycí plech z nerezové austenitické oceli 1.4302 min. rozměru 100x1 mm
- krycí plech z nerezové austenitické oceli 1.4302 min. rozměru 100x1 mm
- VRTUT M10 á 300 mm z nerezové oceli A2 do plastové hmoždinky
- trvale pružný tmel
- MĚKKÁ OCHRANA IZOLACE EPS tl. 50 mm
- GEOTEXTILIE 300g/m2
- IZOLACE PROTI STĚKAJÍCÍ VODĚ NAIP tl. 10 mm
- PENETRAČNÍ ASFALTOVÝ NATĚR STÁVAJÍCÍ ŽB. KONSTRUKCE



**Spolufinancováno Evropskou unií**  
Nástroj pro propojení Evropy

PROJEKT: MODERNIZACE ŽST CHEB JE SPOLUFINANCOVÁNÝ EU Z PROGRAMU NÁSTROJ PRO PROPOJENÍ EVROPY (CER), ZA TUTO PUBLIKACI ODPOVÍDÁ POUZE JEJ AŤ AUTOR. EVROPSKÁ UNIE NENÍSE ODPOVĚDNOST ZA JAKÉKOLI VÝHODI INFORMACÍ V NĚ OBSAŽENÝCH.

SO  
10 - 42

VÝŠKOVÝ SYSTÉM Bpv SOUŘADNICOVÝ SYSTÉM S-JTSK

Číslo změny:	Obsah změny:	Datum změny:
01	-	-
02	-	-
03	-	-

Objednatel:



Správa železniční dopravní cesty, státní organizace  
Dlážděná 1003/7  
110 00 Praha 1



Generální projektant: SUDOP PRAHA a.s.,  
Ošlanská 1a, 130 80 Praha 3  
tel.: +420 267 094 111  
fax: +420 224 230 316  
e-mail: praha@sudop.cz  
Hlavní inženýr projektu: ING. STANISLAV ŽÁČEK  
Garant profese: -

Středisko: PROJEKTOVÉ STŘEDISKO ÚSTÍ NAD LABEM			
Vedoucí střediska: ING. MIROSLAV VÁNA	Odpovědný projektant SO, IO, PS: Bc. Jiří Šilinek	Vypracoval: Bc. Jiří Šilinek	Kontroloval: Ing. Jan Halgáš

Název akce:	Číslo smlouvy:
Modernizace ŽST Cheb	16-176.240
název PS/SO:	Projektový stupeň:
SO 10 - 42 Most v km. 454,970 (zauhlovací kanál č. 1)	PROJEKT
Název přílohy:	Datum:
PŮDORYS	01/2017
	Číslo část:
	E.1.4
	Mřítko:
	1 : 100
	Počet formátů:
	10
	Číslo přílohy:
	3

DOKUMENT LZE UŽÍVAT POUZE VE SVÝCH PŘÍSLUŠNÝCH OBDOBÁCH. ŽÁDNÁ JEHO ČÁST NEMÁŽE BYT DÍLE ŽÁDNÝM L.101/0000 BIL. KODIFIKOVANÁ NEBO JINÝM ZPŮSOBEM ROZŠÍŘOVANÁ. BEZ SOUHLASU SUDOP PRAHA a.s.