


Dopravní schema ŽST Cheb (cílový stav)

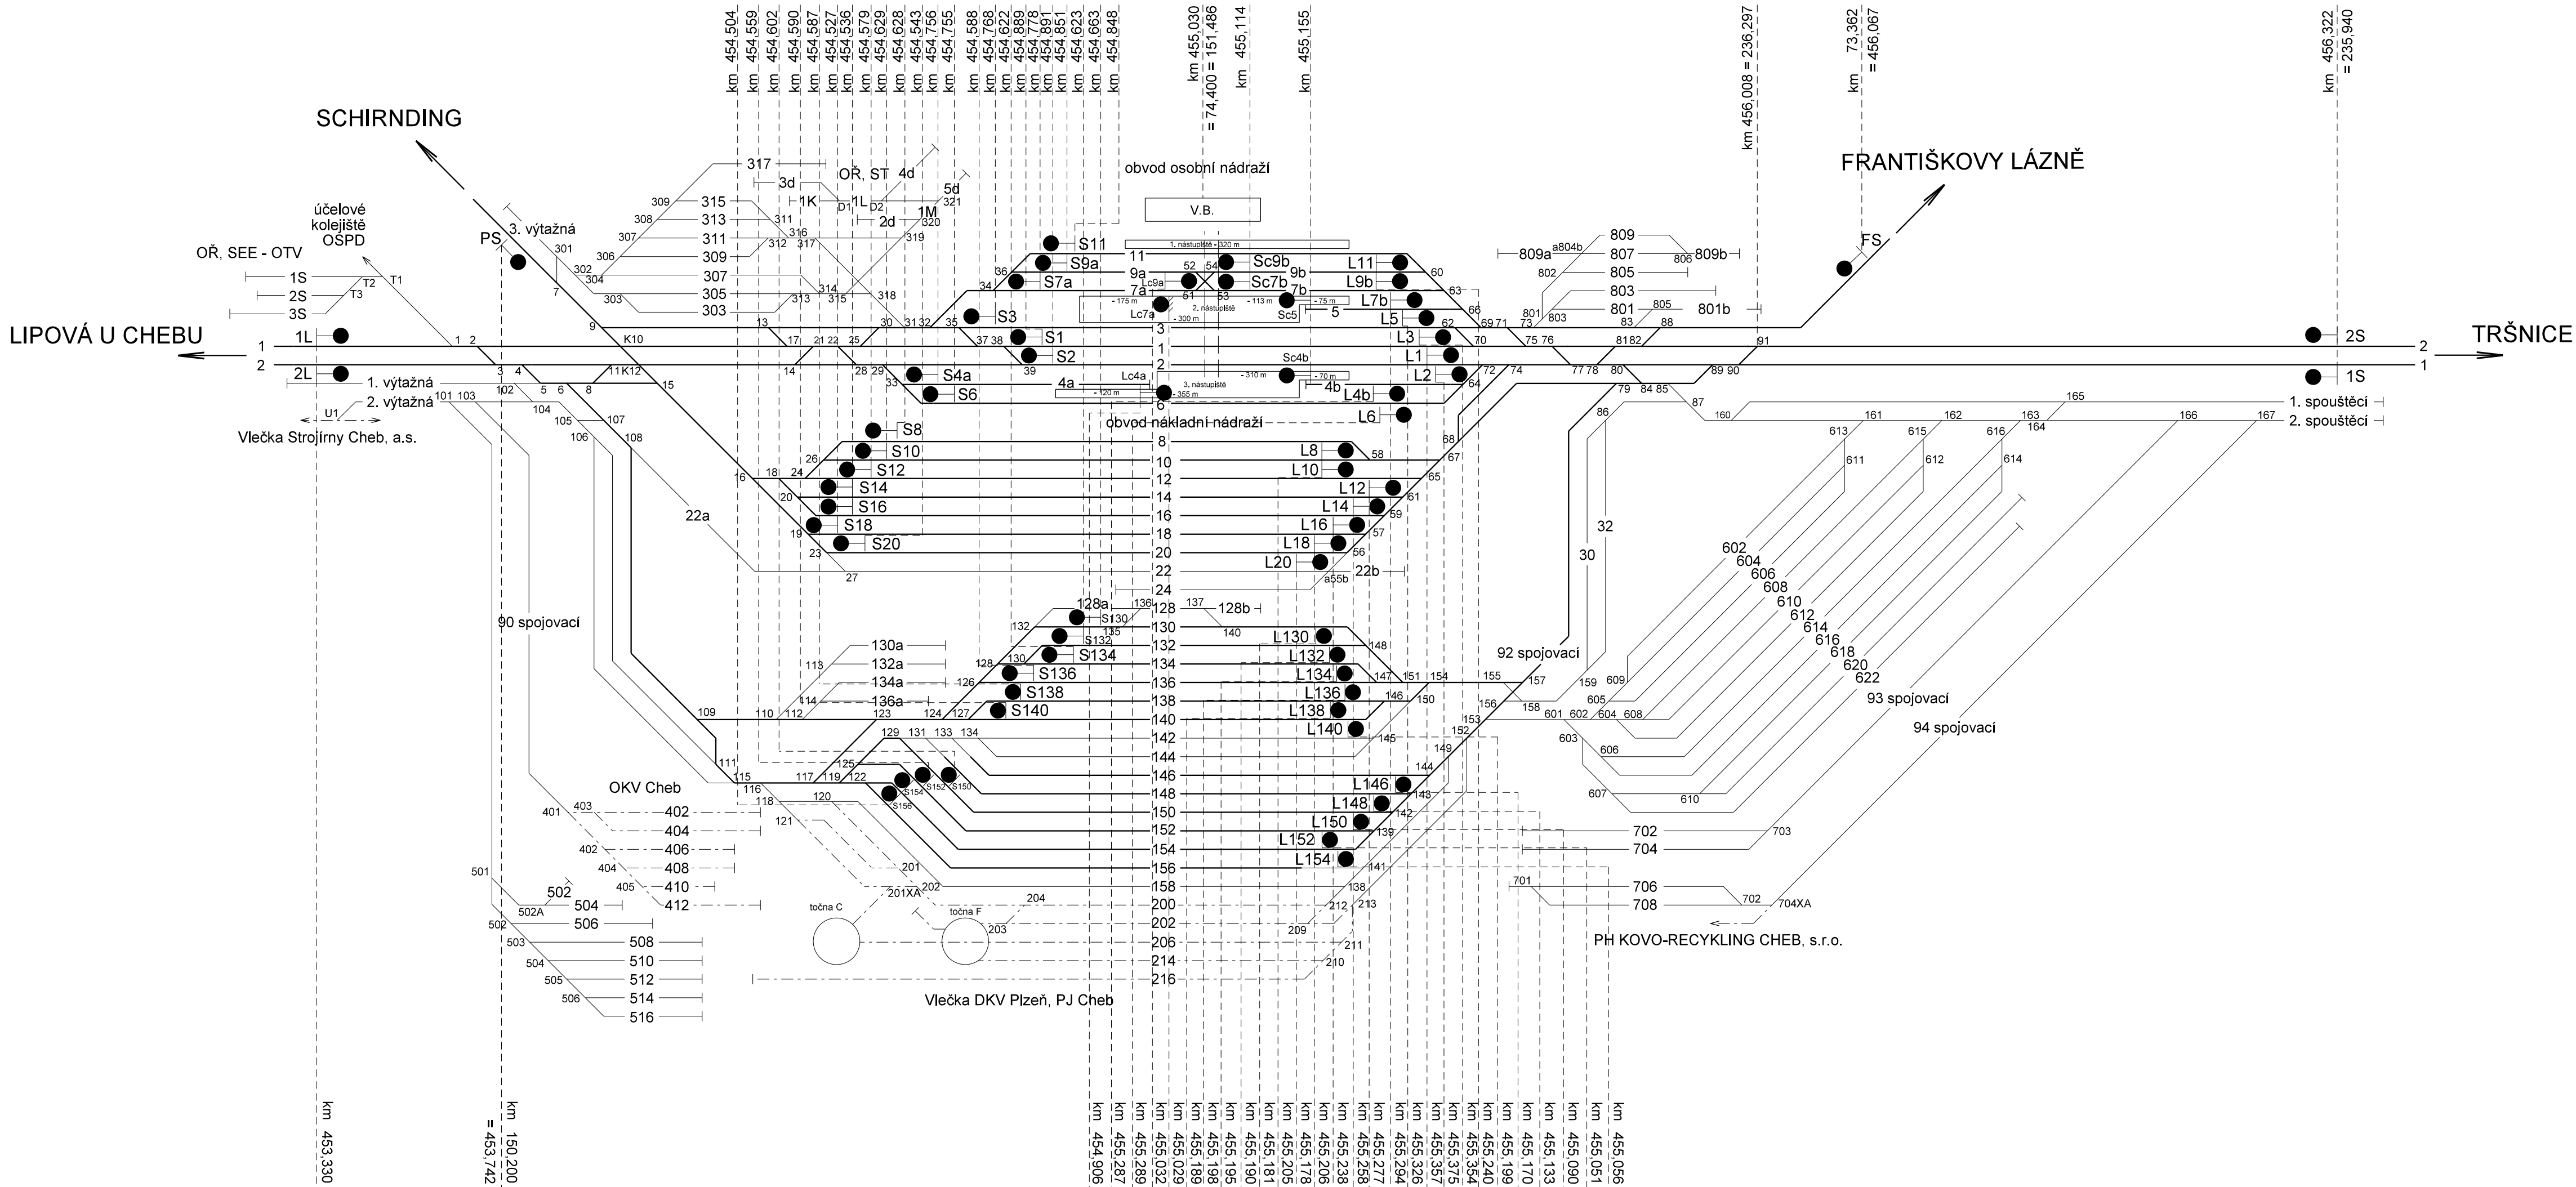

Legenda:

- Dopravní kolej
- Manipulační kolej
- Vlečka



Spolufinancováno Evropskou unií
Nástroj pro propojení Evropy

PROJEKT „MODERNIZACE ŽST CHEB“ JE SPOLUFINANCOVÁNÝ EU Z PROGRAMU NÁSTROJ PRO PROPOJENÍ EVROPY (CEF).
ZA TUTO PUBLIKACI ODPOVÍDÁ POUZE JEJÍ AUTOR. EVROPSKÁ UNIE NENESÉ ODPOVĚDNOST ZA JAKÉKOLI VYUŽITÍ INFORMACÍ V NÍ OBSAŽENÝCH.

B.2

Číslo změny:	Obsah změny:	Datum změny:
01	-	-
02	-	-
03	-	-

Objednatel:	Správa železniční dopravní cesty, státní organizace Dlážděná 1003/7 110 00 Praha 1
Generální projektant:	SUDOP PRAHA a.s. Olšanská 1a, 130 80 Praha 3 tel.: +420 267 094 111 fax: +420 224 230 316 e-mail: praha@sudop.cz
Hlavní inženýr projektu:	ING. STANISLAV ŽÁČEK
Garant profese:	-

Středisko:	PROJEKTOVÉ STŘEDISKO ÚSTÍ NAD LABEM
Vedoucí střediska:	ING. MIROSLAV VÁŇA
Odpovědný projektant SO, IO, PS:	ING. TOMÁŠ TRAKSL
Vypracoval:	ING. TOMÁŠ TRAKSL
Kontroloval:	ING. MIROSLAV VÁŇA

Název akce:	Číslo smlouvy:
Modernizace ŽST Cheb	16-176.240
název PS/SO:	Projektový stupeň:
PROVOZNÍ A DOPRAVNÍ TECHNOLOGIE	PROJEKT
Název přílohy:	Datum:
	01 / 2017
	Číslo částí:
	B.2
	Měřítko:
	-
	Počet formátů:
	8 x A4
DOPRAVNÍ SCHEMA ŽST CHEB (CÍLOVÝ STAV)	Číslo přílohy:
	3

DOCUMENT LZE UŽÍVAT POUZE VE SMYSLU PŘEBLÍŽNÉ SMLOUVY O DÍLO, ŽÁDNÁ JEHO ČÁST NEMŮŽE BYTI DÍLE ZÁKONA č.121/2000 Sb. KOPÍROVÁNÁ NEBO JINÝM ZPŮSOBEM ROZŠÍŘOVÁNA. BEZ SOUHLASU SUDOP PRAHA a.s.

Obvod dopravní	ŽST Cheb			
Počet kolejí v obvodu	31 dopravních, 60 manipulačních, 4 spojovací, 15 účelových			
Zábrzdňá vzdálenost - trat'	1000 m			
- směr Kadaň-Pruněřov - Cheb - Plzeň	1000 m		1000 m	
- směr Plzeň - Cheb - Kadaň-Pruněřov	1000 m		1000 m	