


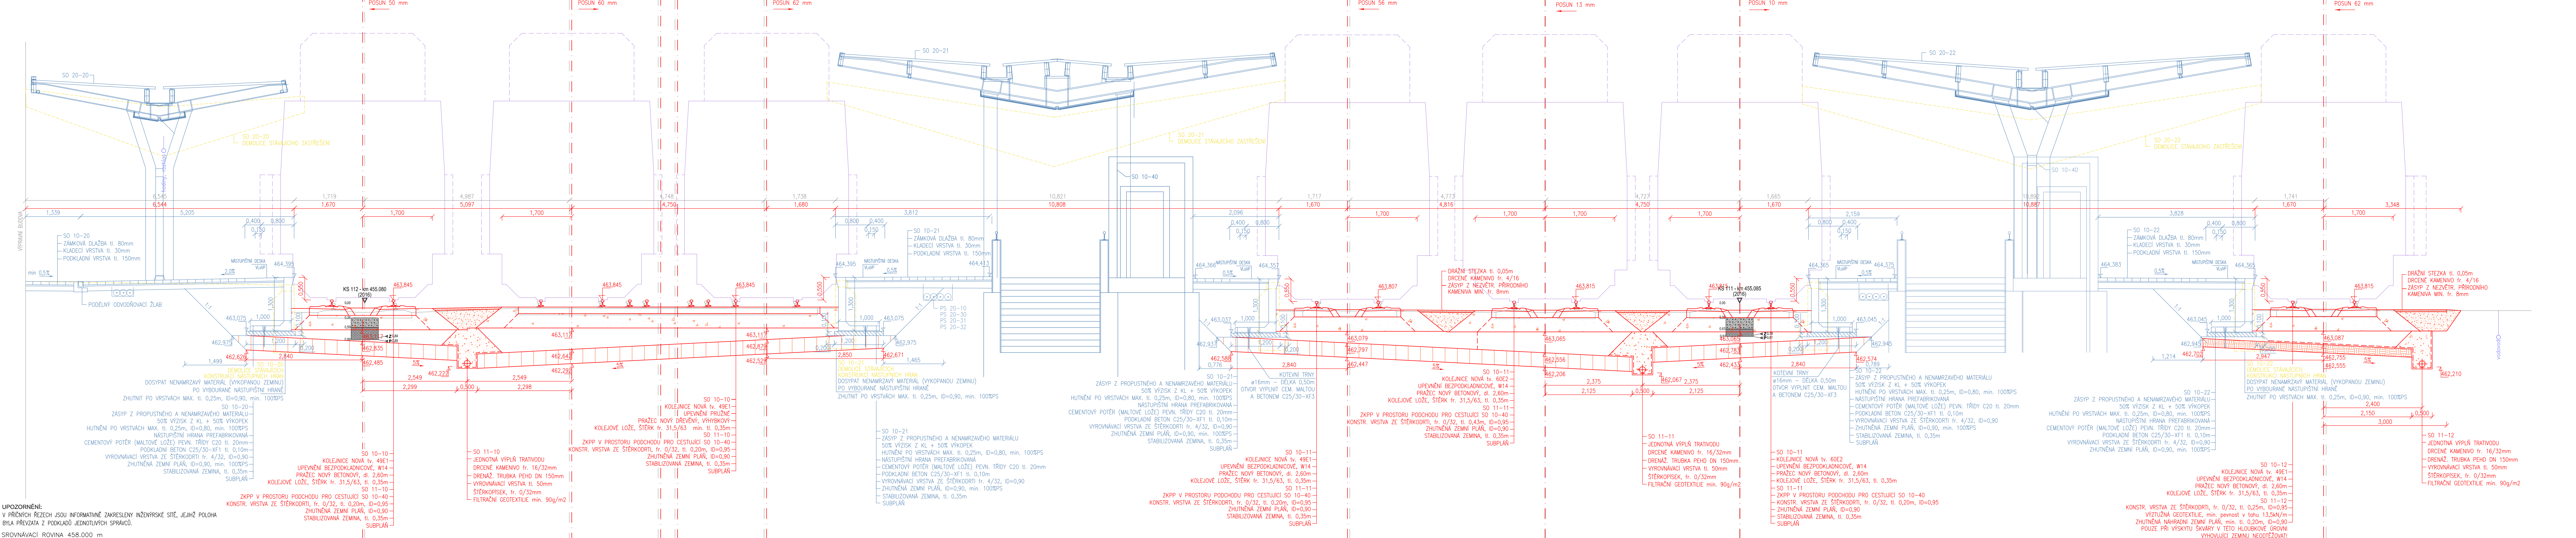

PŘÍČNÝ ŘEZ P42 v km 455,07
MĚŘÍTKO 1:50



Spolufinancováno Evropskou unií
Nástroj pro propojení Evropy

ROJEKT „MODERNIZACE ŽST CHEB“ JE SPOLUFINANCOVÁNÝ EU Z PROGRAMU NÁSTROJ PRO PROPOJENÍ EVROPY (CEF).
A TUTO PUBLIKACI ODPOVÍDÁ POUZE JEJÍ AUTOR, EVROPSKÁ UNIE NENESE ODPOVĚDNOST ZA JAKÉKOLI VYUŽITÍ INFORMACÍ V NÍ OBSAZENÝCH.

SO 10-10 Železniční svršek - kol. č. 5, 7a, 7b, 9a, 9b, 11
SO 10-11 Železniční svršek - kol. č. 1, 2, 3
SO 10-12 Železniční svršek - kol. č. 4a, 4b, 6
SO 11-10 Železniční spodek - kol. č. 5, 7a, 7b, 9a, 9b, 11
SO 11-11 Železniční spodek - kol. č. 1, 2, 3
SO 11-12 Železniční spodek - kol. č. 4a, 4b, 6

Odpovědný projektant: Ing. Miroslav Novák Vypracoval: Tomáš Jenčík Kontroloval: Ing. Miroslav Novák		
Objednatel: Správa železniční dopravní cesty, státní organizace Dlážděná 1003/7, 110 00 Praha 1	Žukovka 79/60, 400 03 Ústí nad Labem projekční úseky Tel: 411 198 00	
Stavba:	Číslo projektu: 24/2016 Datum: 01/2017 Stupeň: P Měřítko: 1 : 50	Část: E.1.1.1 Číslo výkresu: 5.19
PRŮCHÝŤ ŘEZ P42 v km 455,075		