


## VÝSTROJ TRATÍ BEZ MĚŘÍTKA

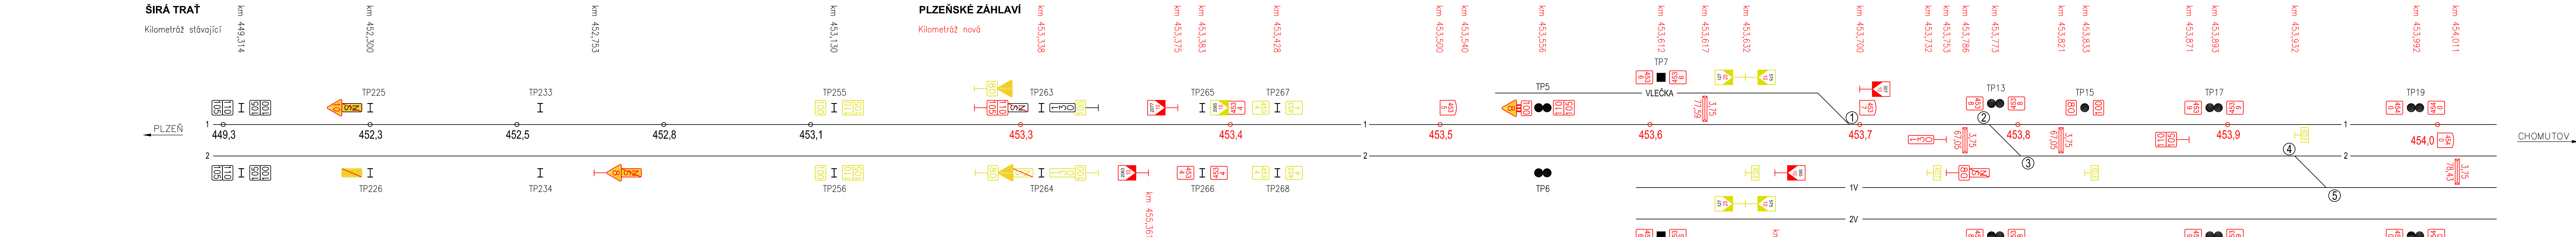


LEGENDA:


- |       |  |
|-------|--|
|       | Návěst Očekávejte traťovou rychlost                                      |
|       | Předvěstník N (stávající/rušený/nově navržený)                           |
|       | Návěst Traťová rychlost  |
|       | Rychlostník N/110 (stávající/rušený/nově navržený)                       |
|       | Návěst Očekávejte traťovou rychlost                                      |
|       | Předvěstník NS (nově navržený)   |
|       | Návěst Traťová rychlost  |
|       | Rychlostník NS (stávající/rušený/nově navržený)                          |
|       | Návěst Traťová rychlost  |
|       | Rychlostník 3 (stávající/rušený/nově navržený)                           |
|       | Návěst Očekávejte konec platnosti rychlostníků NS                        |
|       | (stávající/rušený/nově navržený)   |
|       | Návěst Konec platnosti rychlostníků NS                                   |
|       | (stávající/rušený/nově navržený)   |
|       | Návěst Sloupání tratě  |
|       | (stávající/rušený/nově navržený)   |
|       | Návěst Klesání tratě   |
|       | (stávající/rušený/nově navržený)   |
|       | Návěst Kilometrická poloha   |
|       | Staničník umístěn na spojkou (rušený/nově navržený/před přejezdem s FZD) |
|       | Návěst Kilometrická poloha   |
|       | Staničník železobetonový (rušený/nově navržený)                          |
|       | Návěst Kilometrická poloha   |
|       | Staničník umístěn na stožaru TV (rušený/nově navržený)                   |
| I ■ ● | Takření podpěra stávající  |
|       | Námezník navržený  |
|       | Návěst Posun zakázán   |
|       | Upevněno na dynamické zarůždění  |
|       | Návěst Zkráceno vzdálenost   |

## STŘEDNÍ ČÁST

Kilometráž nová

 

## ŠIRÁ TRATĚ

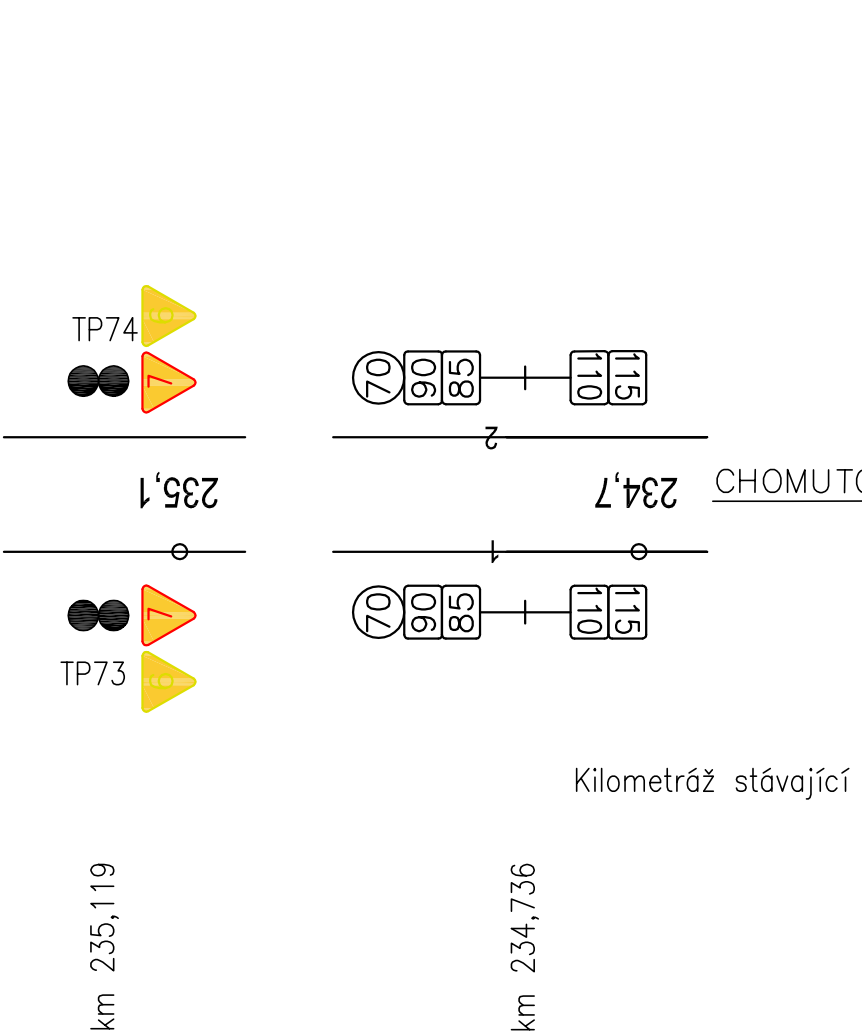

SO 10-10 Železniční svrsk - kol. č. 5, 7a, 7b, 7a, 9b, 9b, 11		
SO 10-11 Železniční svrsk - kol. č. 1, 2, 3		
SO 10-12 Železniční svrsk - kol. č. 4a, 4b, 6		
SO 10-13 Železniční svrsk - trat. kol. č. 1, 2 + v. yh. č. 1, 2, 3, 4		
SO 10-14 Železniční svrsk - v. yh. č. 7		
SO 10-15 Železniční svrsk - v. yh. č. 89, 90, 91		
Opodpovědný projektant:	Ing. Miroslav Novák	<i>Novák</i>
Vypracoval:	Tomáš Jenčík	<i>Jeník</i>
Kontroloval:	Ing. Miroslav Novák	<i>Novák</i>
Objednatel: <b>Správa železniční dopravní cesty, státní organizace</b> Čládekšná 1033/7, 110 00 Praha 1		
Stavba:		Číslo projektu: 24/2016 Datum: 01/2017 Skupen: P Mříškov:
<b>Modernizace ŽST Chb</b>		Číslo výkresu: 7 Číslo: E.1.1.1
VÝSTUPNÍ TRATI		