



**PŘÍČNÝ ŘEZ P49 v km 455,247 717 V MÍSTĚ SLUŽEBNÍHO PŘECHOD
MĚŘITKO 1:50**

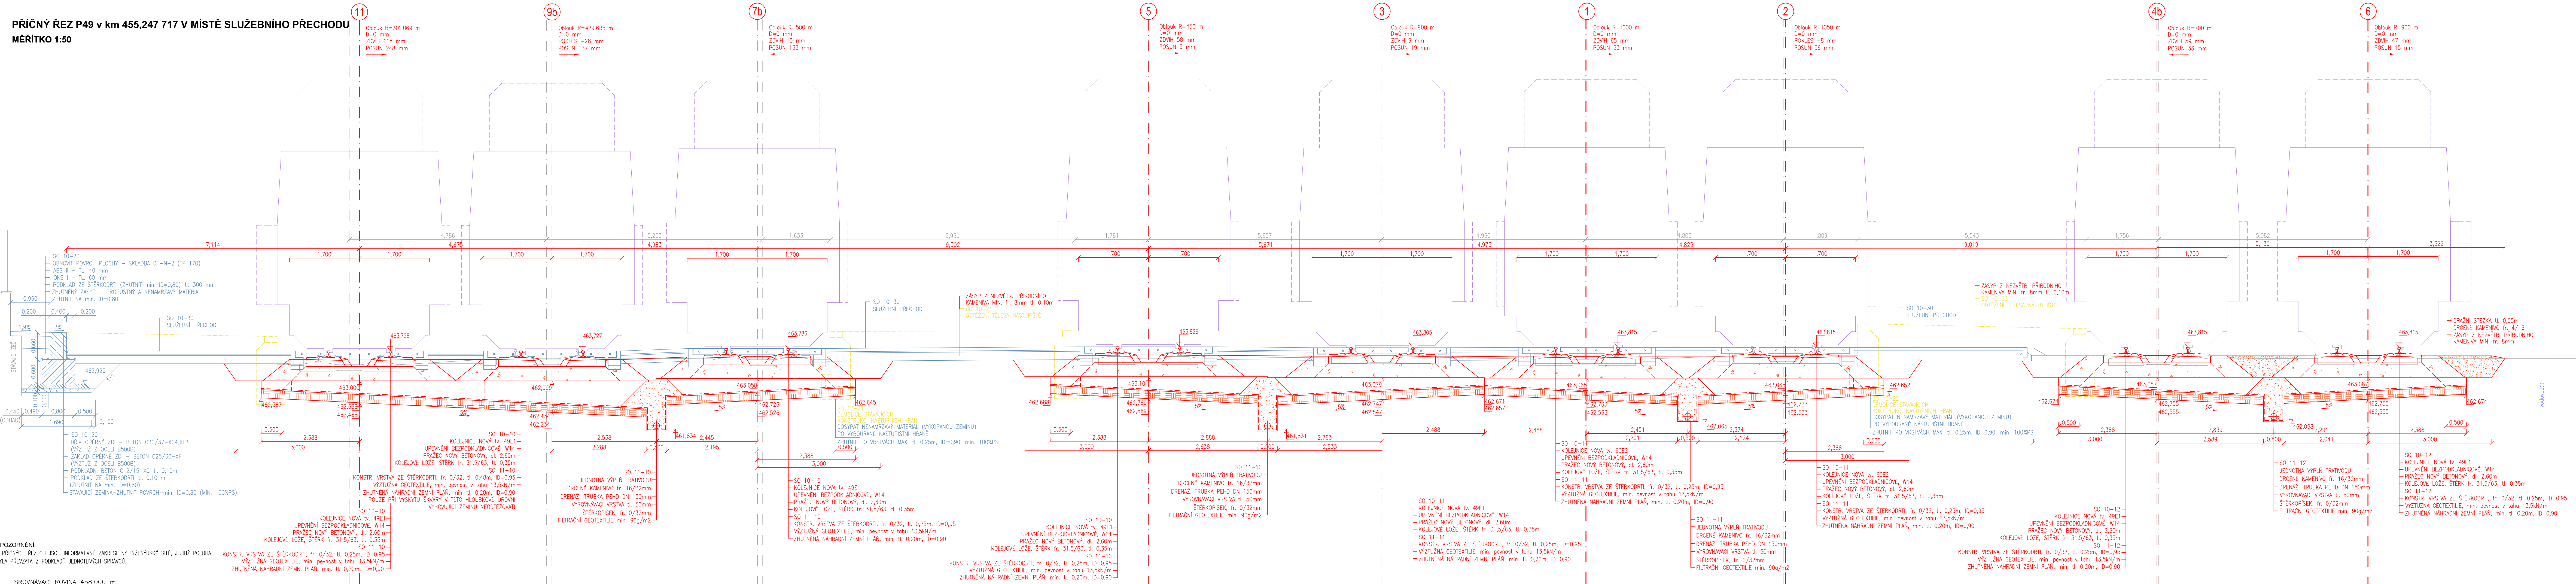

Spolufinancováno Evropskou unií
Nástroj pro propojení Evropy

TUTO PUBLIKACI DOPOVÍDÁ POUZE JEJÍ AUTOR. EVROPSKÁ UNIE NENESE DOPOVĚDNOST ZA JAKÉKOLI VYUŽITÍ INFORMACÍ V NÍ OBSAŽENÝCH.

SO 10-10 Železniční svršek - kol. č. 5, 7a, 7b, 9a, 9b, 11
SO 10-11 Železniční svršek - kol. č. 1, 2, 3
SO 10-12 Železniční svršek - kol. č. 4a, 4b, 6
SO 11-10 Železniční spodek - kol. č. 5, 7a, 7b, 9a, 9b, 11
SO 11-11 Železniční spodek - kol. č. 1, 2, 3
SO 11-12 Železniční spodek - kol. č. 4a, 4b, 6

Odpovědný projektant:	Ing. Miroslav Novák	<i>Novák</i>	 SPOL. S R. O.
Vypracoval:	Tomáš Jenčík	<i>Jenčík</i>	
Kontroloval:	Ing. Miroslav Novák	<i>Novák</i>	
Objednatel:	Správa železniční dopravní cesty, státní organizace Dílžděná 1003/7, 110 00 Praha 1		
Stavba:	Žukovka 7960, 400 03 Ústí nad Labem projektace železniční Tel.: 411 185 00		
<h2>Modernizace ŽST Cheb</h2>			
PRŮNÝ ŘEZ P49 v km 455,247 717 V MÍSTĚ SLUŽEBNÍHO PŘECHODU			
Číslo projektu:	24/2016		
Datum:	01/2017		
Stupeň:	P		
Měřítko:	1 : 50		
Část:	Číslo výkresu:		
E.1.1.1	5.26		