


PŘÍČNÝ ŘEZ P43 v km 455,100
MĚŘÍTKO 1:50

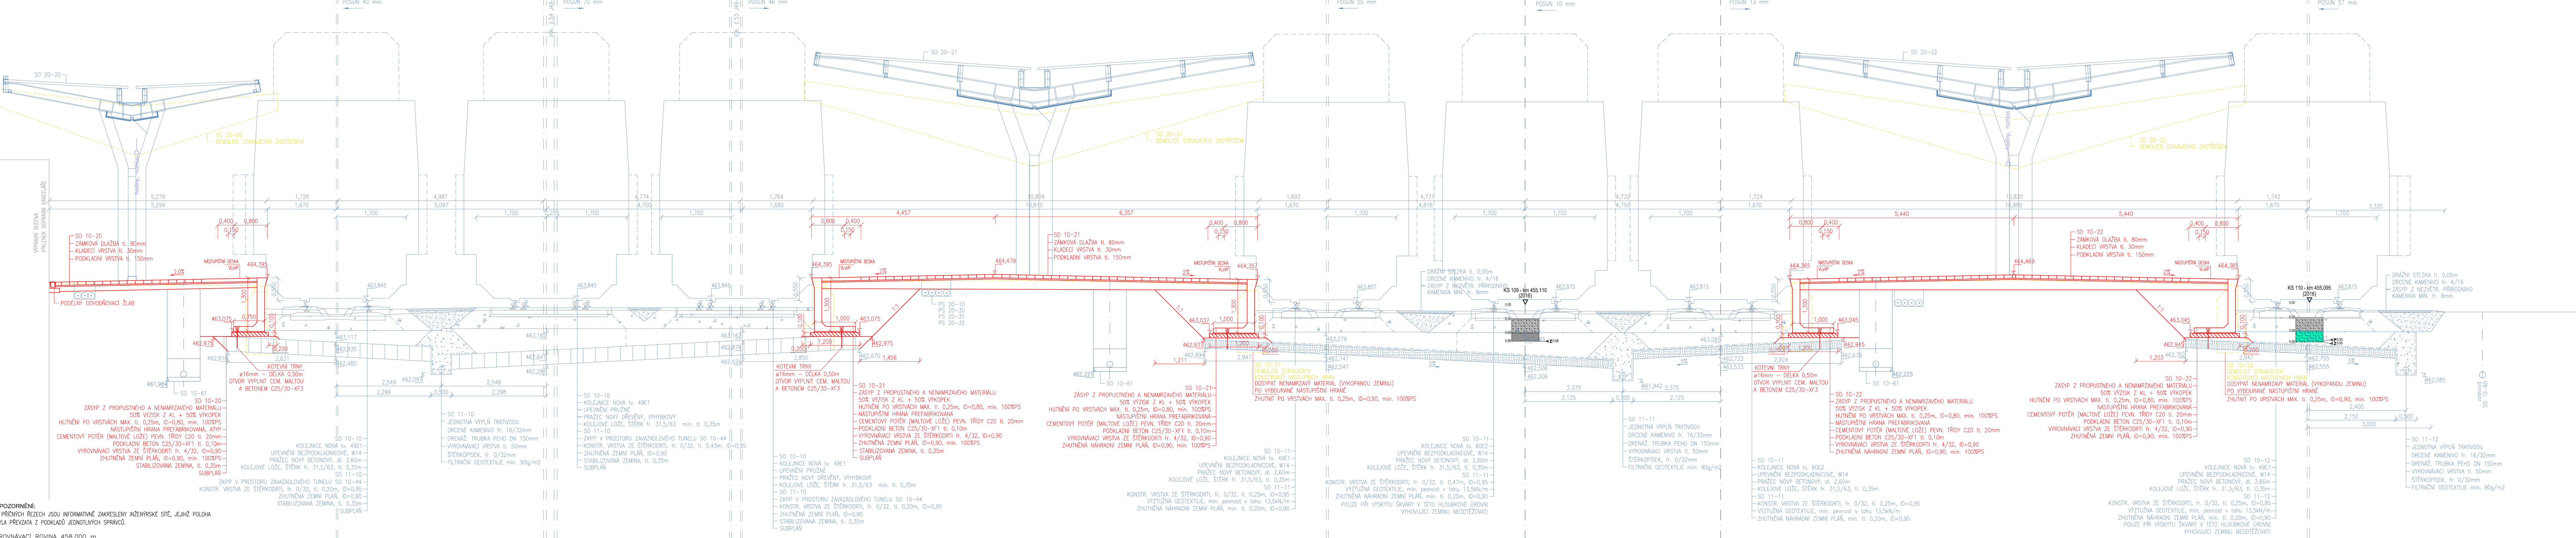




POZORNOSTI: PRŮŘICHY ŘEZECH JSOU INFORMATIVNĚ ZAKRESLENY INŽENÝRSKÉ SÍŤ, JEJICHŽ POLOHA
LA PŘEVZATA Z PODKLADŮ JEDNOTLIVÝCH SPRÁVCŮ.

ROVNÁVACÍ ROVINA 458 000



PROJEKT „MODERNIZACE ŽST CHEB“ JE SPOLUFINANCOVÁNÝ EU Z PROGRAMU NÁSTROJ PRO PROPOJENÍ EVROPY (CEF).
ZA TUTO PUBLIKACI ODPOVÍDÁ POUZE JEJÍ AUTOR, EVROPSKÁ UNIE NENESÉ ODPOVĚDNOST ZA JAKÉKOLI VYUŽITÍ INFORMACÍ V NÍ OBSAŽENÝCH.

 SO 10-20 Nástupiště č.
SO 10-21 Nástupiště č.
SO 10-22 Nástupiště č.

Odpovědný projektant: Ing. Miroslav Novák Vypracoval: Tomáš Jenčík Kontroloval: Ing. Miroslav Novák	 	 SPOL. S R. O.
Objednatel: Správa železniční dopravní cesty, státní organizace Dílčedná 1003/7, 110 00 Praha 1	Žukovka 79/60, 400 03 Ústí nad Labem projekt@progi.cz Tel.: +11 138 004	
Stavba:	Číslo projektu: 24/2016 Datum: 01/2017 Stupeň: P Měřítko: 1 : 50	
<h2 style="text-align: center;">Modernizace ŽST Cheb</h2>	Časť: E.1.2	Číslo výkresu: 3.16
PŘÍČNÝ ŘEZ P43 v km 455,100		

Modernizace ŽST Cheb

PŘÍČNÝ ŘEZ P43 v km 455.100