


PŘÍČNÝ ŘEZ P49 v km 455,247 717 V MÍSTĚ SLUŽEBNÍHO PŘECHODU  
MĚŘÍTKO 1:50

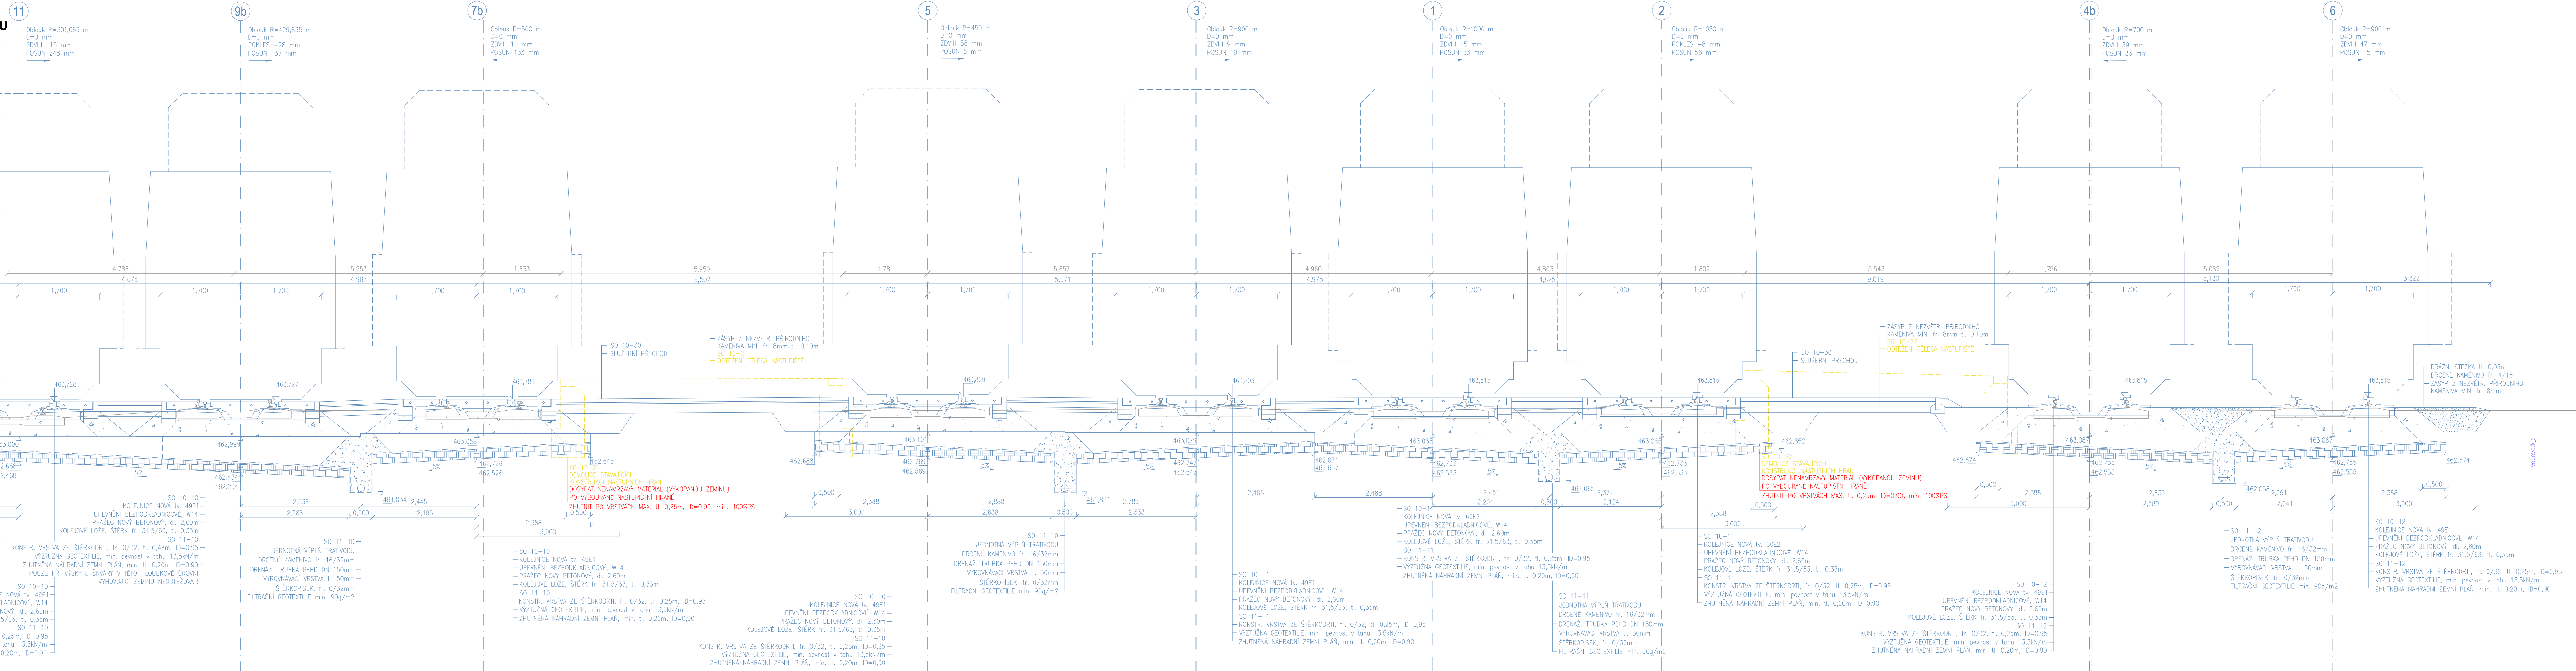


UPOZORNĚNÍ:  
V PŘÍČNÝCH ŘEZÍCH JSOU INFORMATIVNĚ ZAKRESLENY INŽENÝRSKÉ SÍTĚ, JEJICH POLOHA  
BYLA PŘEVZATA Z PODKLADŮ JEDNOTLIVÝCH SPRÁVCŮ.

SRŮVNÁVACÍ ROVINA 458.000 m



PROJEKT MODERNIZACE ŽST CHEB JE SPOLUFINANCOVÁN EÚ Z PROGRAMU NÁSTROJ PRO PROPOJENÍ EVROPY (CER).  
ZA TUTO PUBLIKACI ODPOVÍDÁ POLOŽIL JEJÍ AUTOR. EVROPSKÁ UNIE NEBERE ODPOVĚDNOST ZA JAKÉKOLI VÝKLAD NEBO INFORMACI V NE OBSAŽENÝCH.

SO 10-20 Nástupišť č. 1		SO 10-21 Nástupišť č. 2		SO 10-22 Nástupišť č. 3	
Odpovědný projektant:	Ing. Miroslav Novák				SPOL. S R. O. .... Žukovka 79/60, 400 03 Ústí nad Labem projekce@progi.cz Tel.: 411 188 004
Vypracoval:	Tomáš Jencík				
Kontrola:	Ing. Miroslav Novák				
Objednatel: Správa železniční dopravní cesty, státní organizace Dlážděná 1003/7, 110 00 Praha 1					
Stavba:				Číslo projektu:	24/2016
<b>Modernizace ŽST Cheb</b>				Datum:	01/2017
				Stupeň:	P
				Měřítko:	1 : 50
				Část:	Číslo výkresu:
PŘÍČNÝ ŘEZ P49 v km 455,247 717 v MÍSTĚ SLUŽEBNÍHO PŘECHODU				E.1.2	3.22